


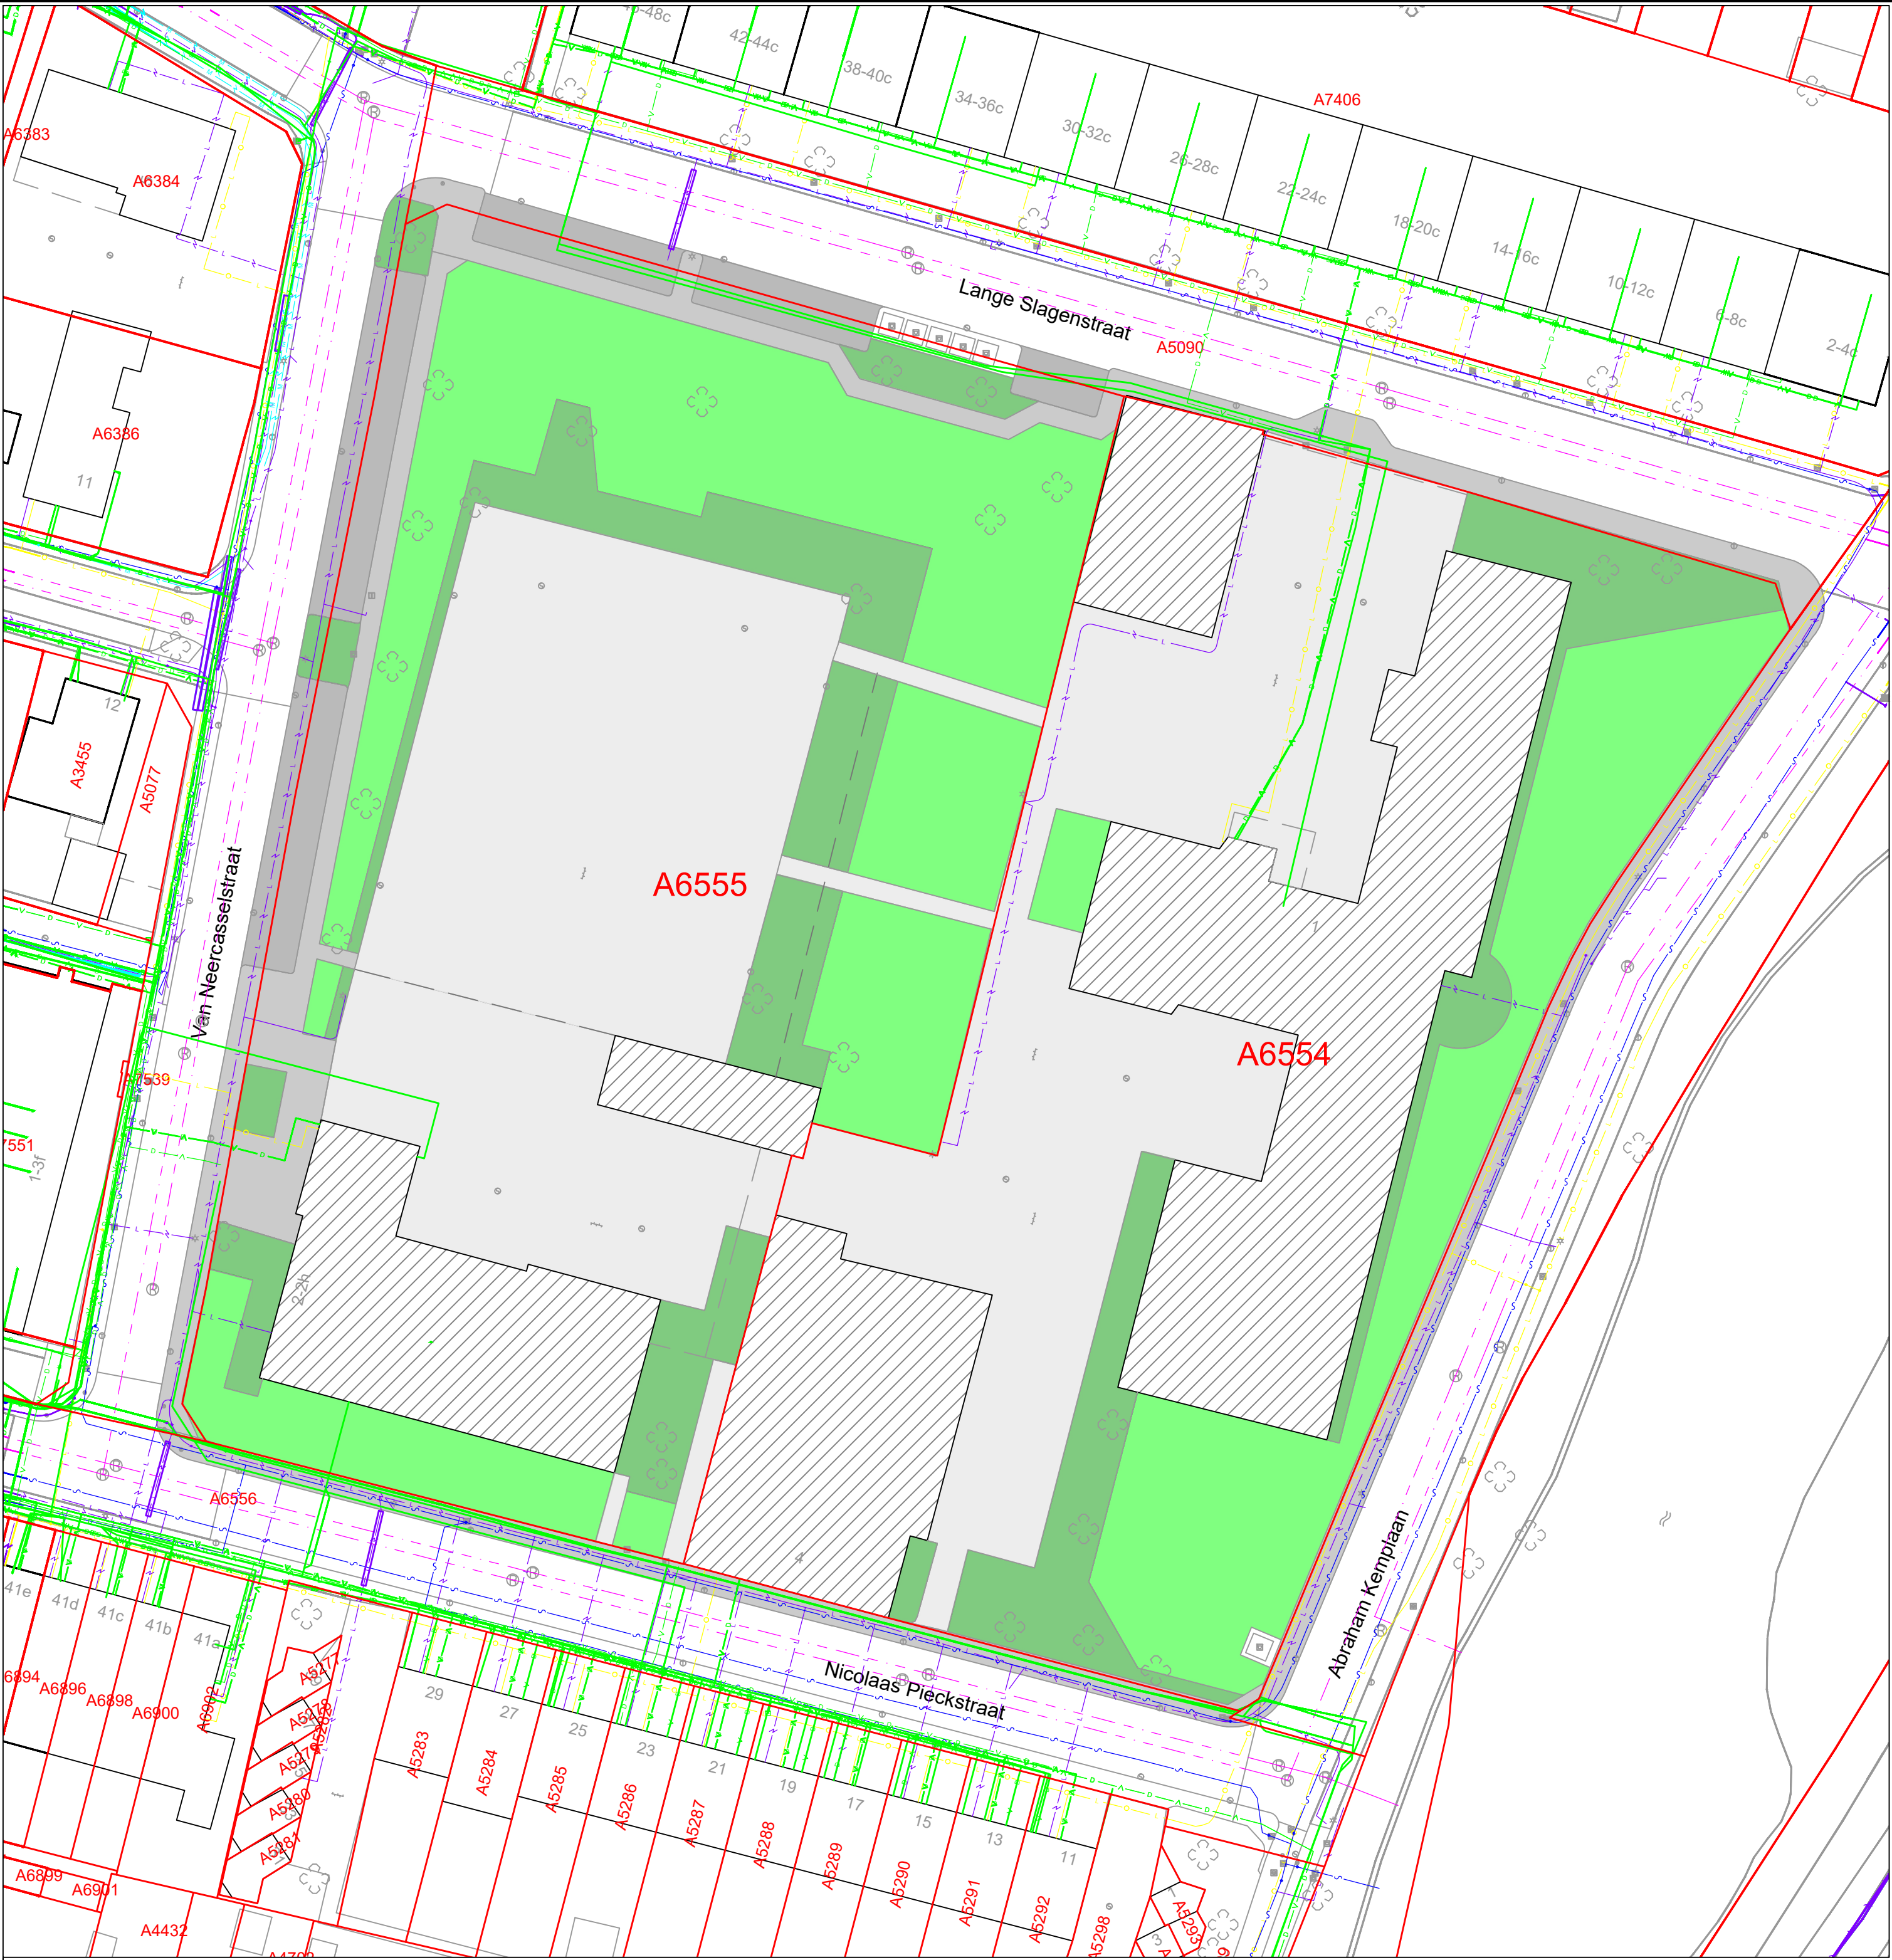


Kadastrale grens

Kad. perceel Gorinchem A 6554; grootte 5.363 m2
Kad. perceel Gorinchem A 6555; grootte 5.875 m2
Totaal : 11.238 m2

Legenda Kabels en Leidingen

Bron : KLIC Kadaster d.d. feb. 2025

Geometrie	Omschrijving
	Datatransport
	Duct
	Kabelbed
	Mantelbuis data
	Laagspanning
	Kabelbed
	Mantelbuis LS
	Middenspanning
	Kabelbed
	Mantelbuis MS
	Gas lage druk
	Mantelbuis gas lage druk
	Water
	Water
	Mantelbuis water
	Riolering vrijverval

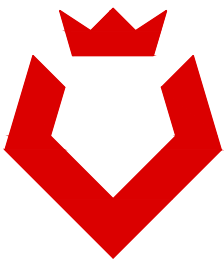

**Gemeente
Gorinchem**

Project : Lange Slagenstraat

Onderdeel : Bestaande situatie projectgebied
Fase :

Status

Formaat

Schaal

Datum 15-10-2025

Getekend J. Molenaar

Gecontroleerd

Tekeningnummer

25-SB-0154