

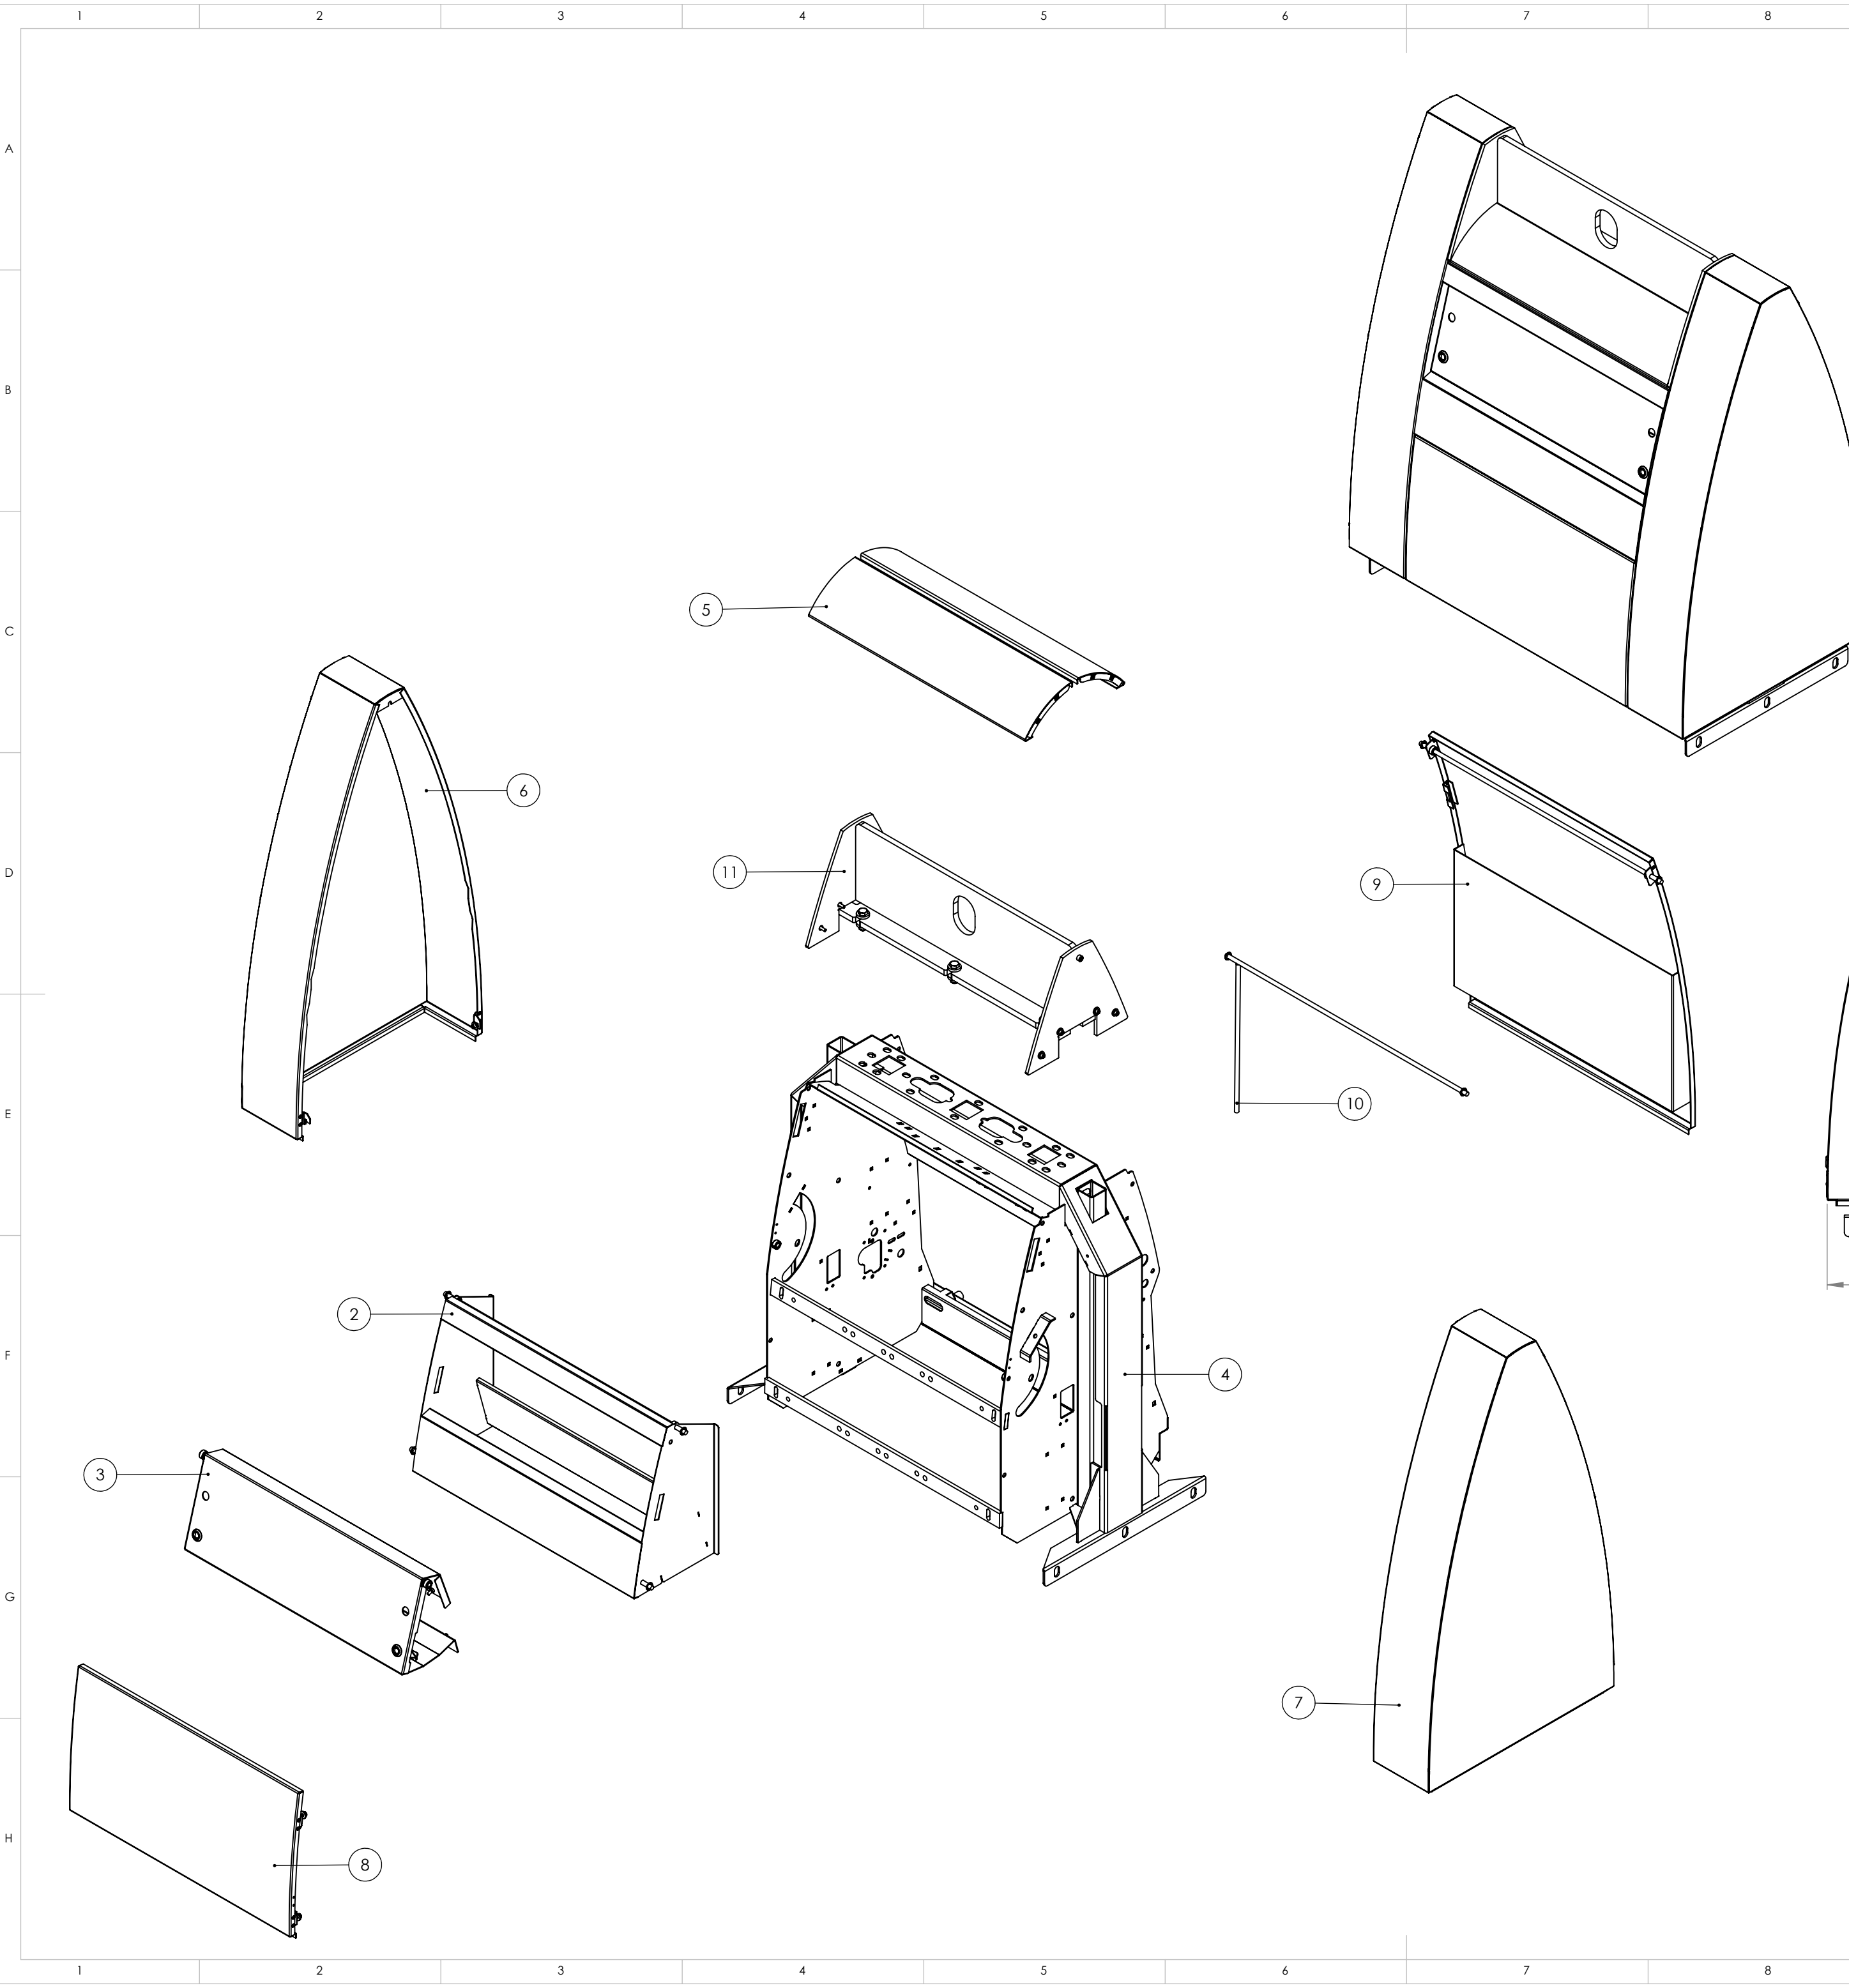
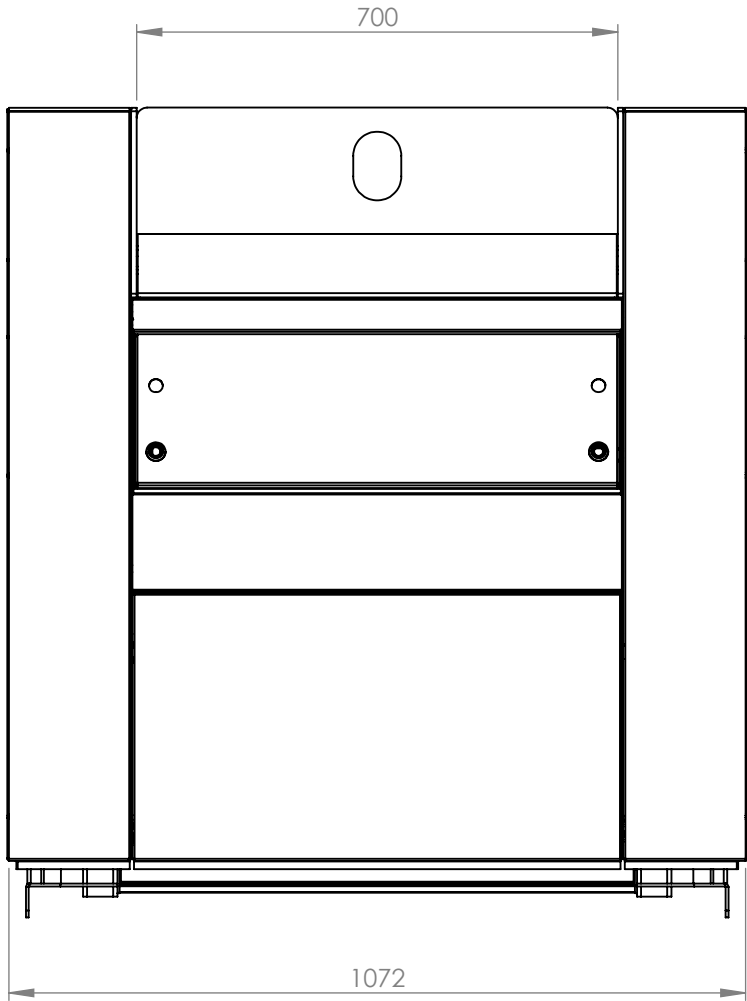


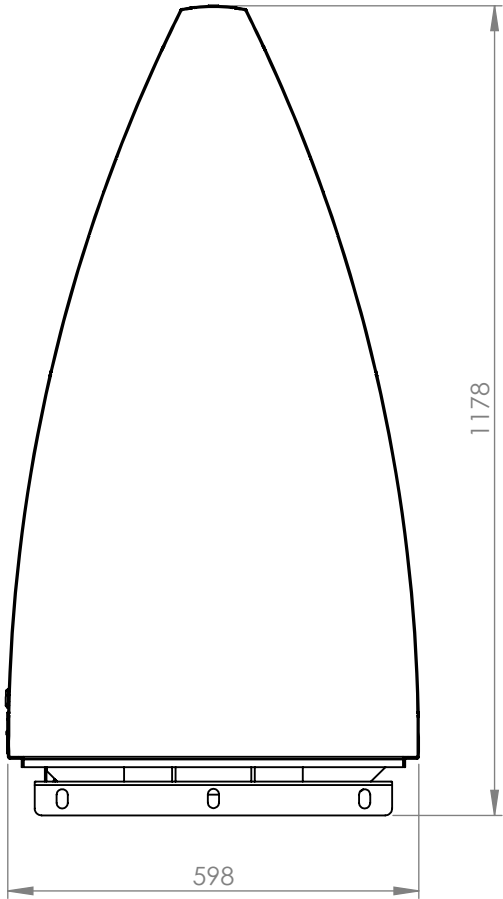


Rev.	Omschrijving	Datum	Naam

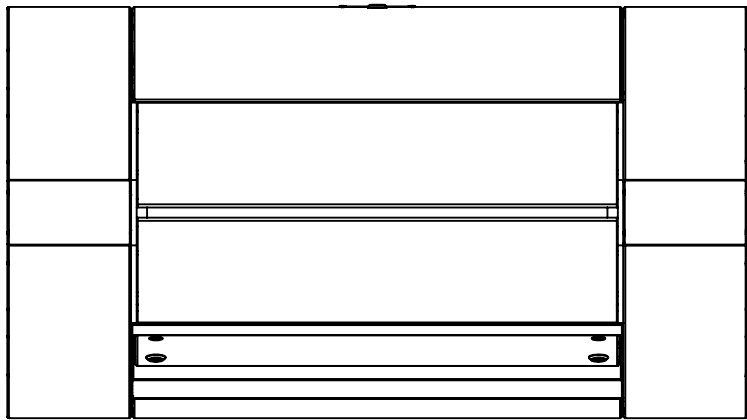

Pos	Tek. nr.	Rev	Benaming	Art. Nr.	Materiaal	Behandeling	Aantal
1	464130417	01	ZM-Papier-20		Sendzimir		1
2	4642215899.SAM		ZM-Papier-25		AISI 304 Geslepen		1
3	4642215901.SAM		ZM-Papier-26		AISI 304 Geslepen		1
4	ZM-FRAME-02.SAM ALGEMEEN	09	Frame Breed	07206	Staal	Thermisch verzinken	1
5	ZM-DAK-02.SAM	0	Bovenkap Eenhaak	07392	AISI 304	RAL__(project afhankelijk)	1
6	ZM-KAST-01.SAM LINKS	12	Zijplaat Breed	07397	Staal	RAL__(project afhankelijk)	1
7	ZM-KAST-01.SAM RECHTS	12	Zijplaat Breed	07397	Staal	RAL__(project afhankelijk)	1
8	ZM-KAST-10.SAM	1	Frontpaneel Breed	07406	Staal	RAL__(project afhankelijk)	1
9	ZM-KAST-12.SAM	3	Achterdeur Breed	07408	Staal	RAL__(project afhankelijk)	1
10	ZM-KAST-14.SAM	0	Deuruitsteller Breed	07410	Staal	Elec verzinken	1
11	ZM-OPNAME-02.SAM	01	Eenhaak Opname Breed	07182	Staal	Thermisch verzinken	1

Projectie:	Tekeningnummer:	Artikelnnummer:
	4642215894	Getekend: AK Pagina 1/2
Benaming:	Benaming:	Vrijgegeven:
Algemene tolerantie	ZM-073 Papier doorstort	Datum: 04 May 22
± 0.5 mm ± 1°	Materiaal:	Schaal: 1:11 Formaat: A2
	Plaatdikte: (mm)	Gewicht: 167.9 kg
	Behandeling:	

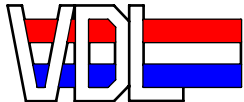

VDL HMI
Kleibeemd 1 5705 DP Helmond tel: 0492-540800

Revisie:

© Alle rechten voorbehouden. Niets uit deze uitgave mag worden vervoelvoudigd, opgeslagen of openbaar worden gemaakt zonder voorafgaande schriftelijke toestemming.