

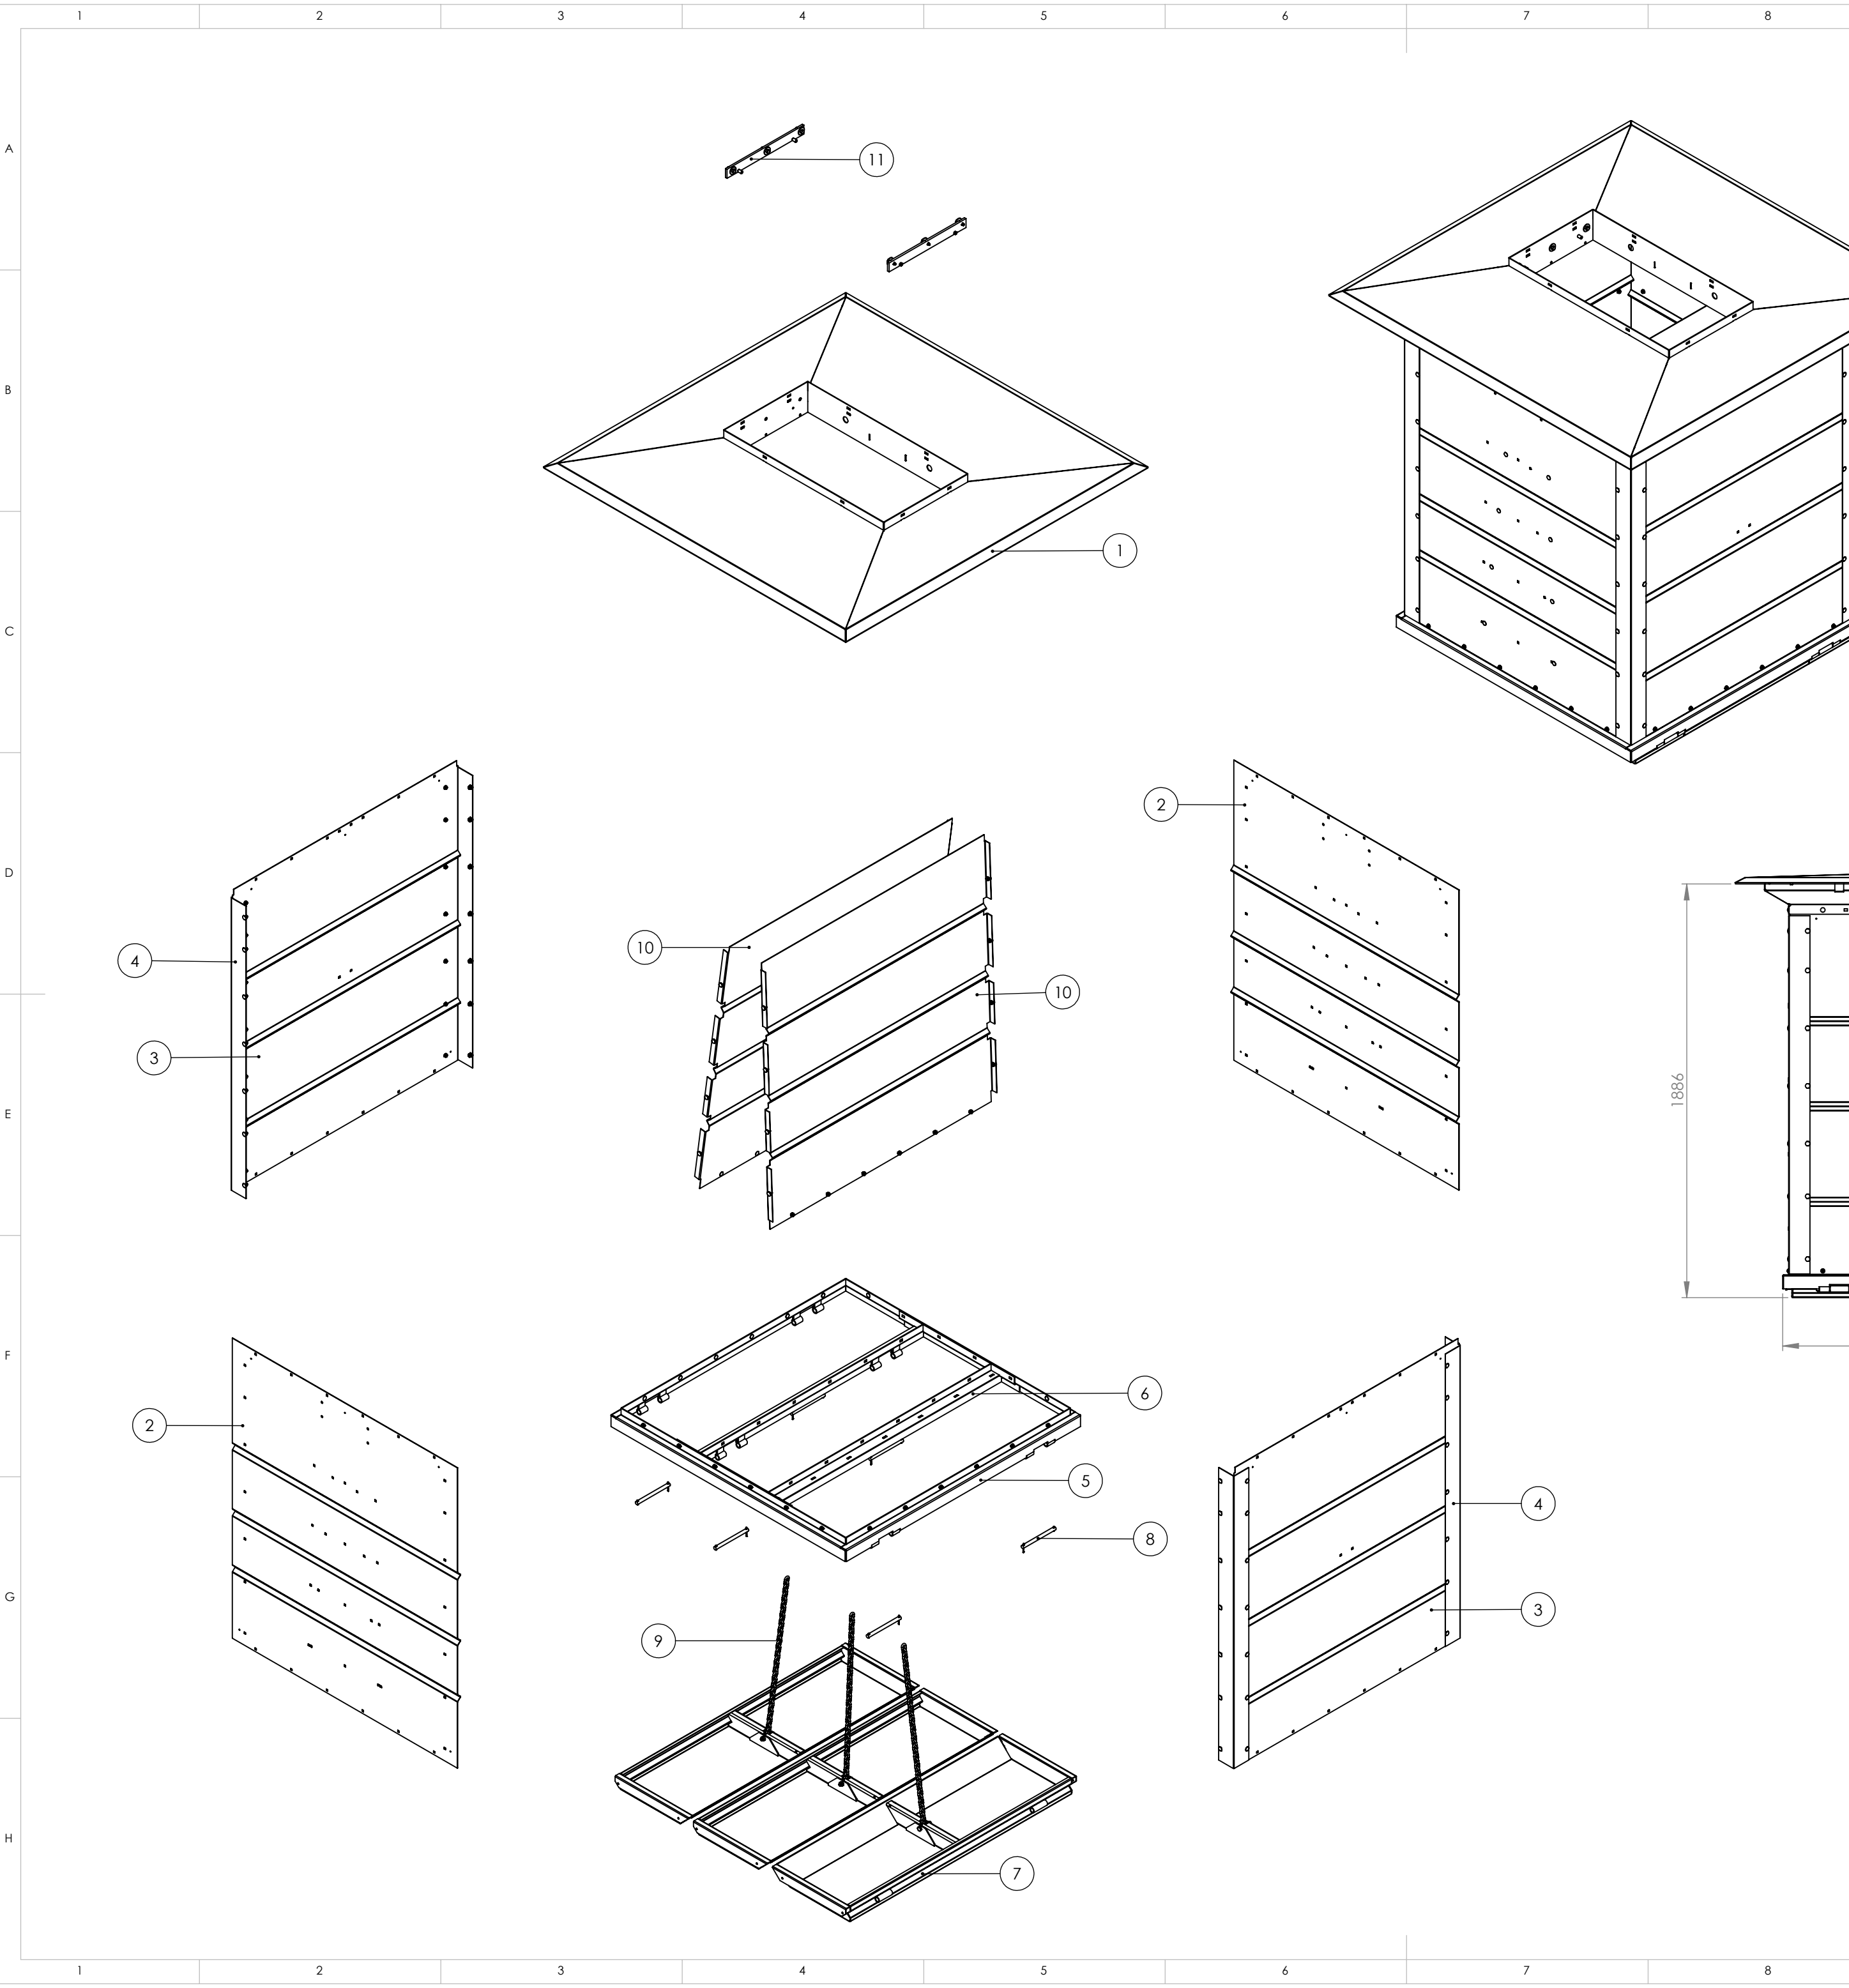
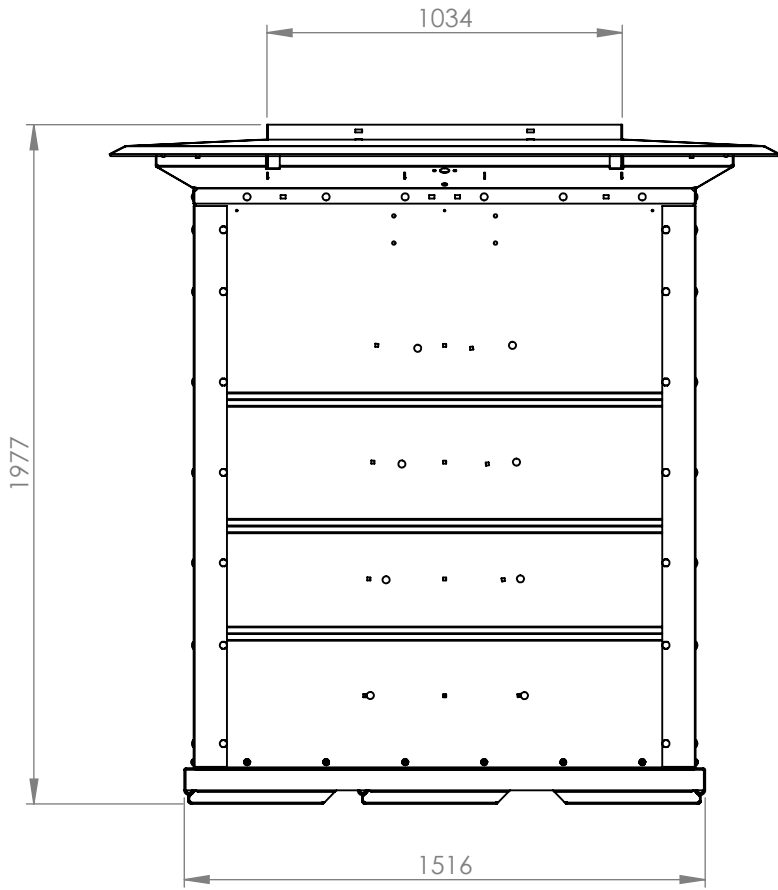


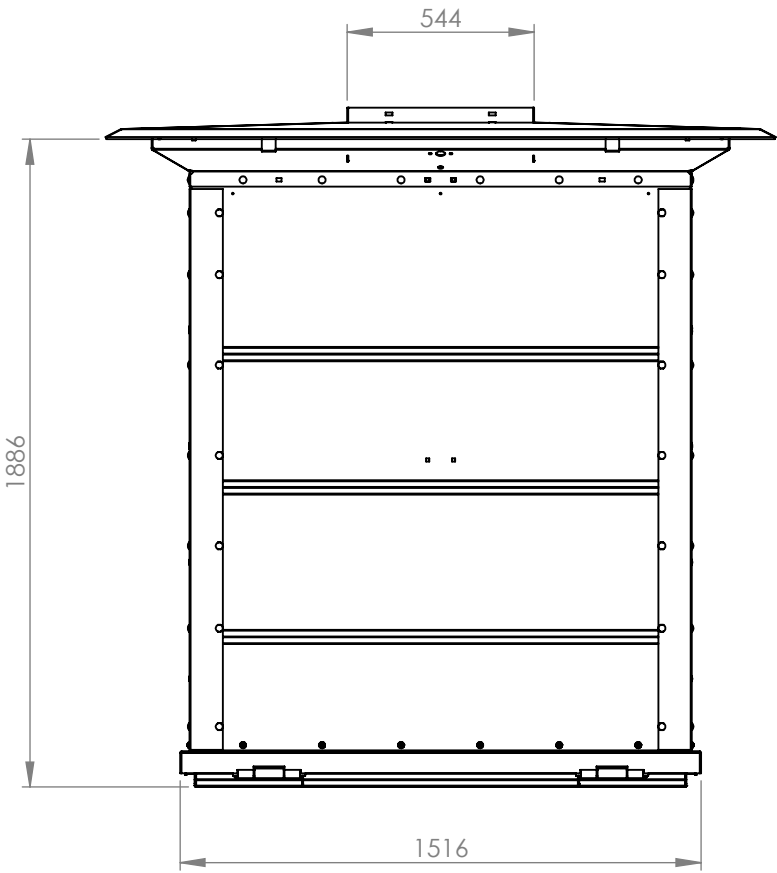


Rev.	Omschrijving	Datum	Naam

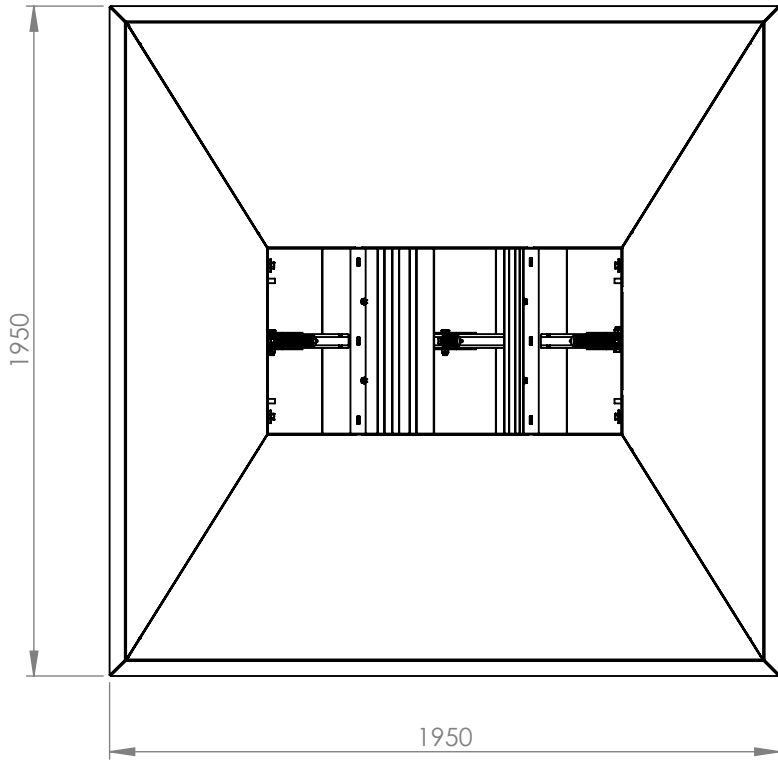

Pos	Tek. nr.	Rev	Benaming	Art. Nr.	Materiaal	Behandeling	Aantal
1	1950-CONBED-01.MON	05	Platform Bedrijfafval	07307	Staal	Thermisch verzinken	1
2	1950-CON-40-02	2	Voorplaat 4m3	06944	Sendzimir		2
3	1950-CON-40-03	2	Zijplaat 4m3	06956	Sendzimir		2
4	1950-CON-40-04.MON	0	Hoekstuk 4m3	06965	Sendzimir		4
5	1950-CON-02-05.MON	1	Bodemraam 2 klep	06968	Staal	Thermisch verzinken	1
6	1950-CON-03-05	02	Bodemraam 3 Klep	06969	Staal	Thermisch verzinken	1
7	1950-CON-03-07.MON	06	Bodemklep 3 klep	06974	Staal	Thermisch verzinken	3
8	SULO-CONUNI-08.MON	1	Scharnieras	06975	Staal	Thermisch verzinken	6
9	1950-CONUNI-13	1	Ketting 4000	09007	Staal / RAL9005		3
10	1950-CON-40-14.MON	1	Tussenwand 4m3	06985	Sendzimir		2
11	SULO-CONUNI-16.MON	1	Montagestrip	09058	Staal	Elec verzinken	2

Projectie:	Tekeningnummer:	Artikelnnummer:
	Z1950-CON-43-04	Getekend: AK
Algemene tolerantie	Benaming:	Vrijgegeven:
	Container / 4m3 / 3 Klep / Kettingen	Pagina 1/2
		Datum: 28 May 20
	Materiaal:	Schaal: 1:22
	Plaatdikte: (mm)	Formaat: A2
	Behandeling:	Gewicht: 595.7 kg

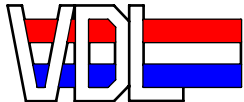

VDL HMI
Kleibeemd 1 5705 DP Helmond tel: 0492-540800

Revisie:

© Alle rechten voorbehouden. Niets uit deze uitgave mag worden vervoelvoudigd, opgeslagen of openbaar worden gemaakt zonder voorafgaande schriftelijke toestemming.