

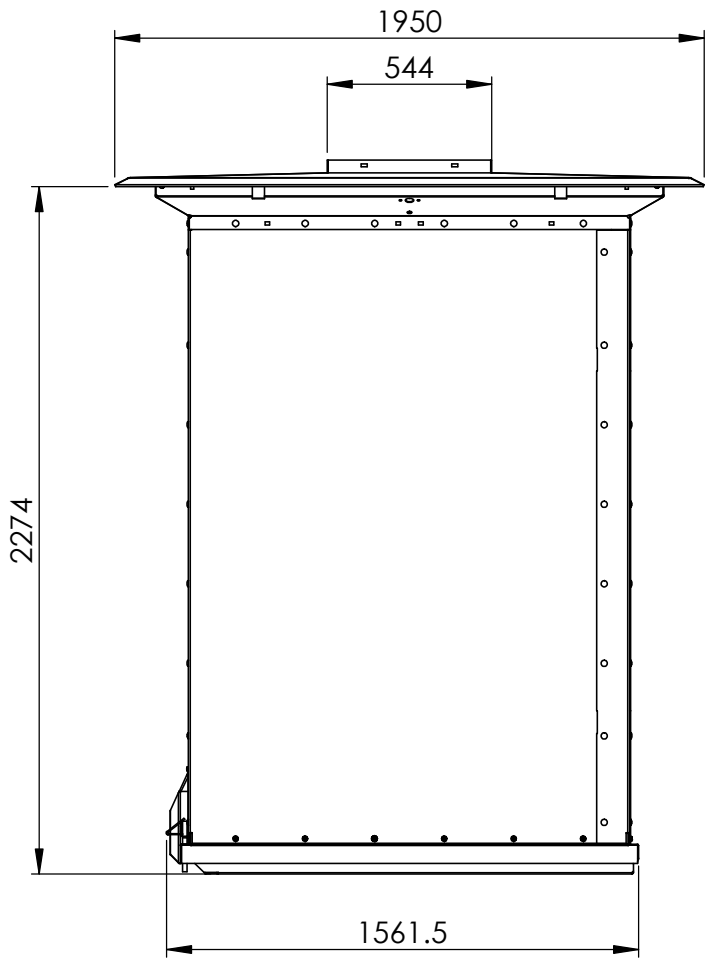
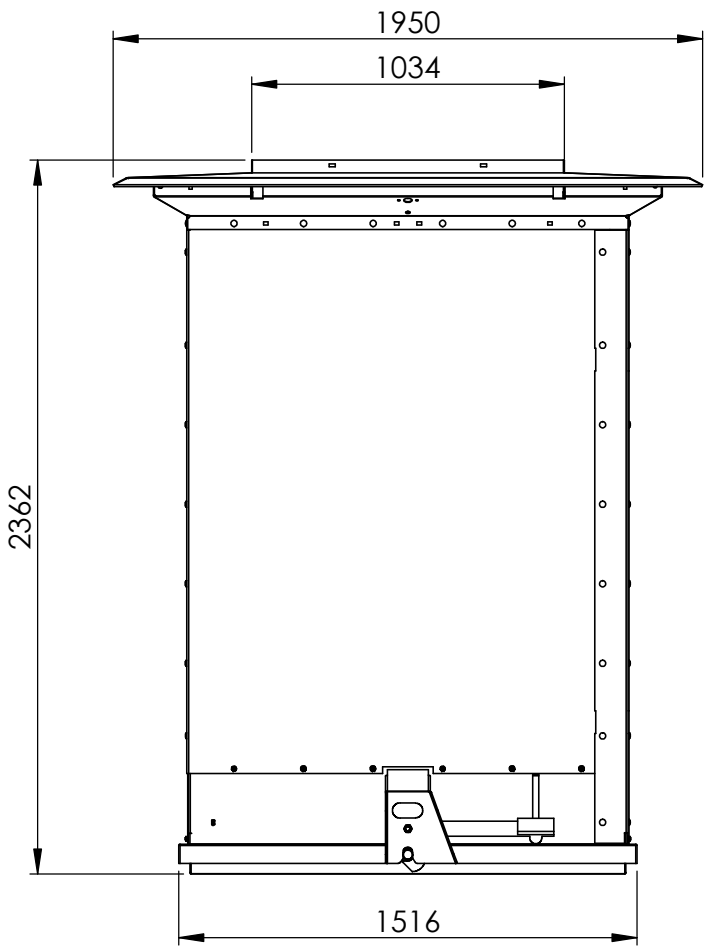


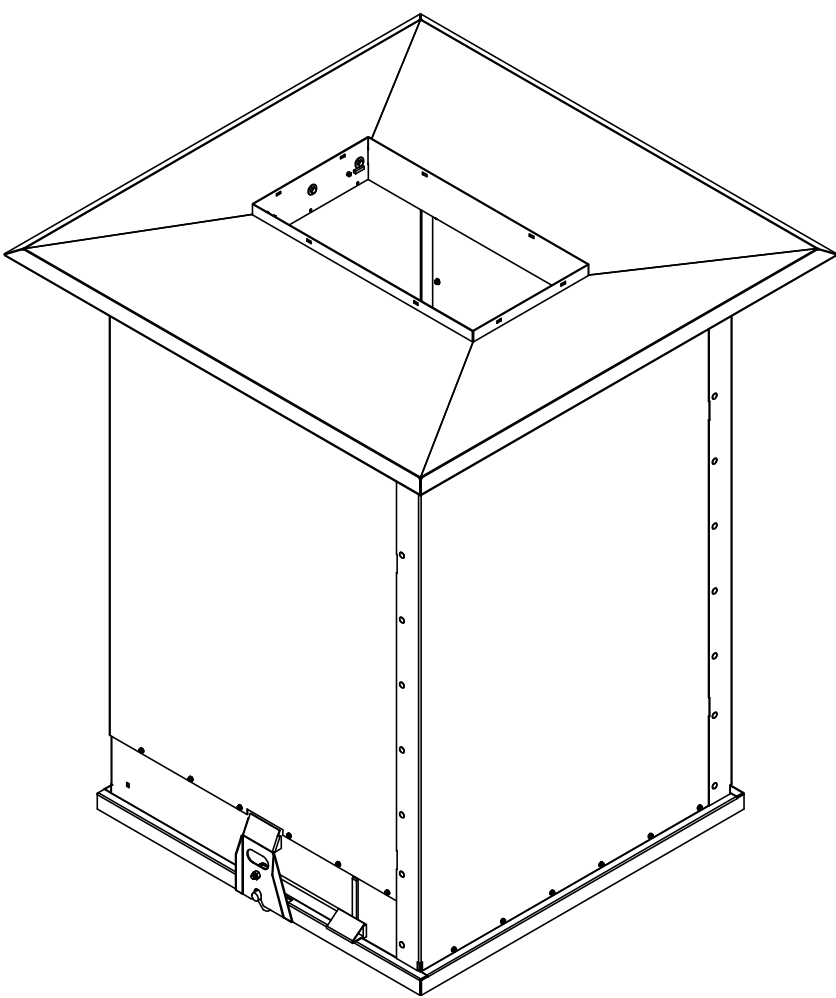

Pos.nr.	Tekeningnummer	Benaming	Materiaal	Aantal
1	1950-CONBED-01.MON	PLATFORM GROOT GAT MIDDEN (CODE 07307)	STAAL / THERM VERZ	1
2	1950-CON-51-02-IVAGO.MON	VOORPLAAT 5KUB (CODE _____)	SENDZIMIR 3DIK	1
3	1950-CON-50-03-IVAGO.MON	ZIJPLATEN 5KUB (CODE _____)	SENDZIMIR 3DIK	3
4	1950-CON-01-05.MON	BODEMRAAM EEN KLEP (CODE 06967)	STAAL / THERM VERZ	1
5	SULO-CON-01-06.MON	VERGRENDELHAAK 1KLEP (CODE 06970)	STAAL / THERM VERZ	1
6	1950-CON-01-07	BODEMPLAAT 1KLEP (CODE 06971)	STAAL / THERM VERZ	1
7	SULO-CONUNI-08.MON	SCHARNIERAS (CODE 06975)	STAAL / THERM VERZ	3
8	SULO-CONUNI-16.MON	MONTAGESTRIP (CODE 09058)	STAAL / ELEC VERZ	2

Projectie: 	Tekeningnummer: Z1950-CON-51-07 IVAGO		Getekend: andre kobilesek	
	Benaming: 1950, 5M3, EEN KLEP, RESTAFVAL		Pagina 1/1	Datum: 6/26/2012
Toleranties: in mm > 0 t/m 3 ± 0.15 > 3 t/m 6 ± 0.2 > 6 t/m 30 ± 0.5 > 30 t/m 120 ± 0.8 > 120 t/m 400 ± 1.2 > 400 t/m 1000 ± 2	Materiaal:		Schaal: 1:50	Formaat: A2
			Gewicht: 651.9 kg	
		Behandeling:		

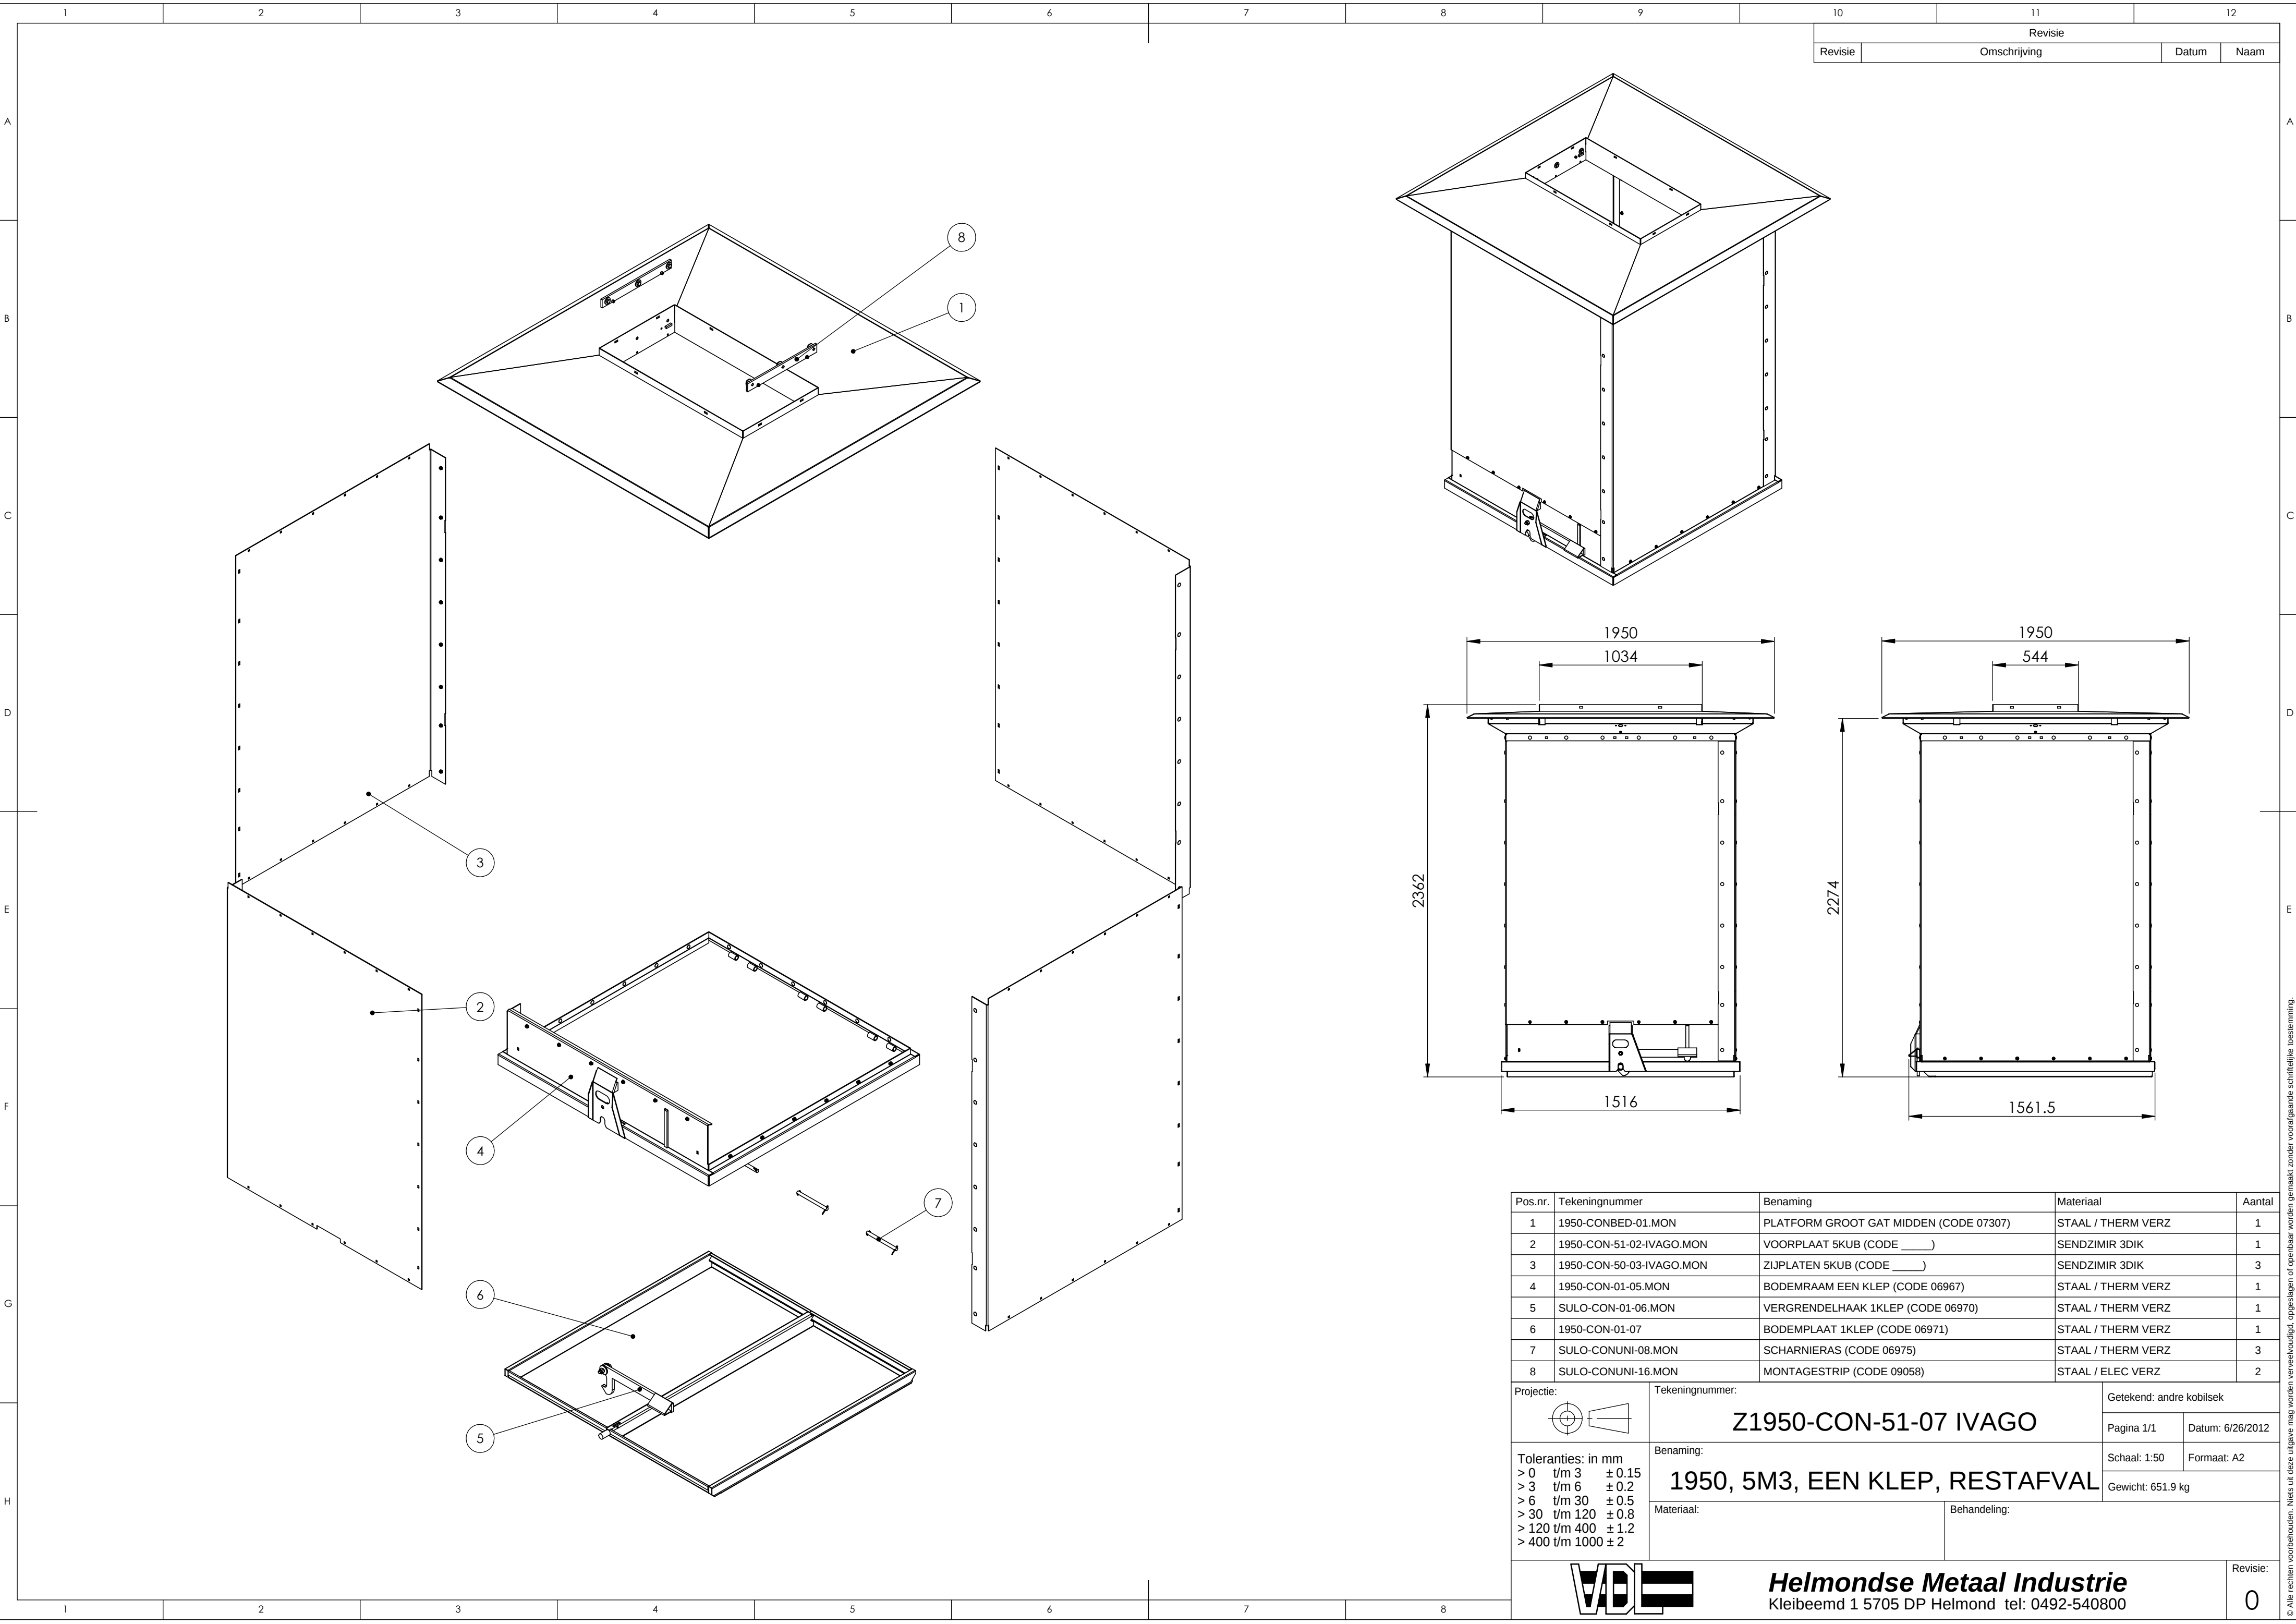

Helmondse Metaal Industrie
Kleibeemd 1 5705 DP Helmond tel: 0492-540800

Revisie:
0

© Alle rechten voorbehouden. Niets uit deze uitgave mag worden vervoelvoudigd, opgeslagen of openbaar worden gemaakt zonder voortgaande schriftelijke toestemming.