
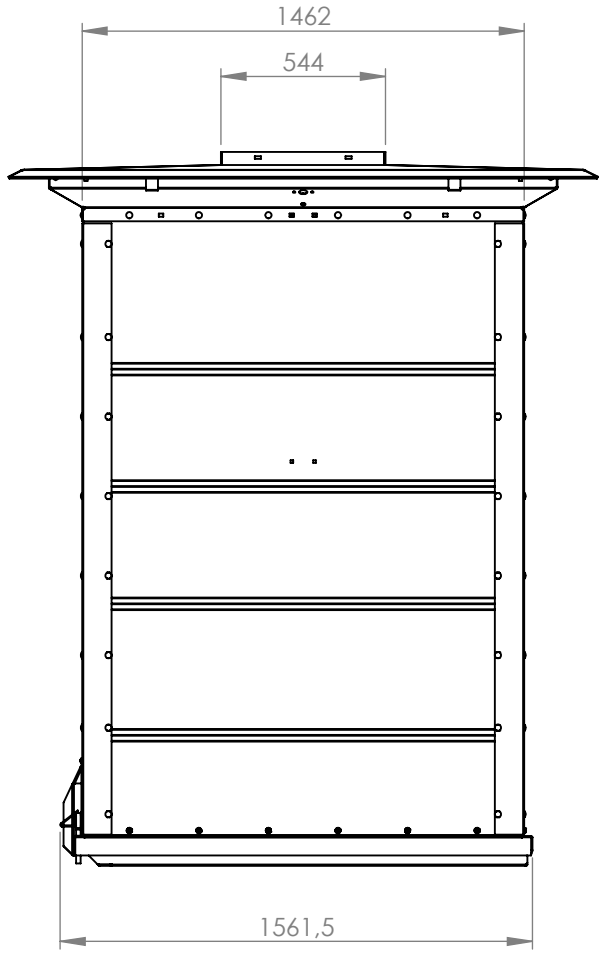
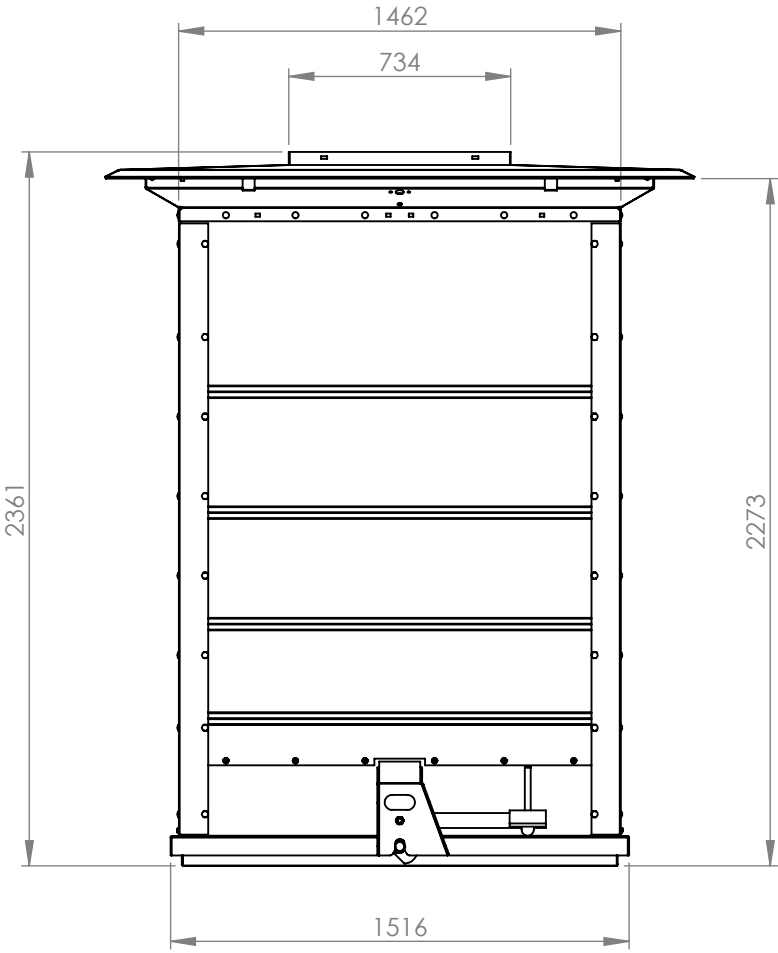
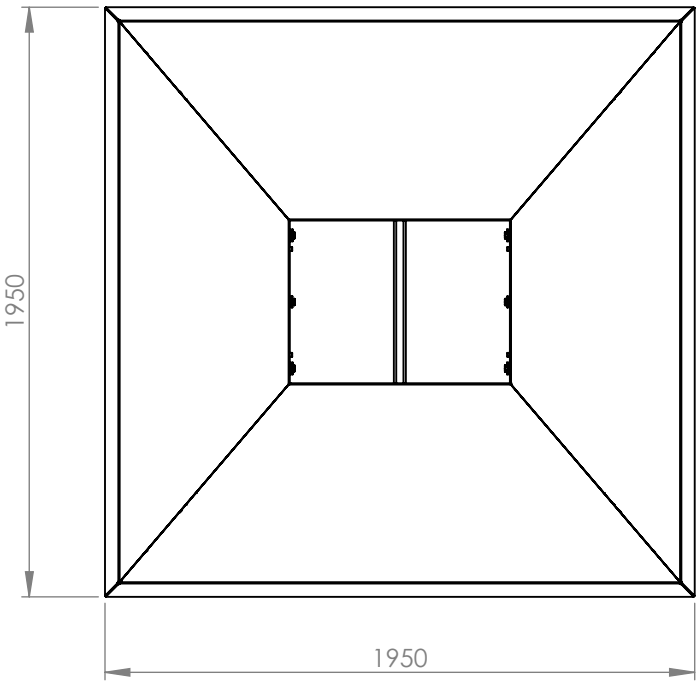


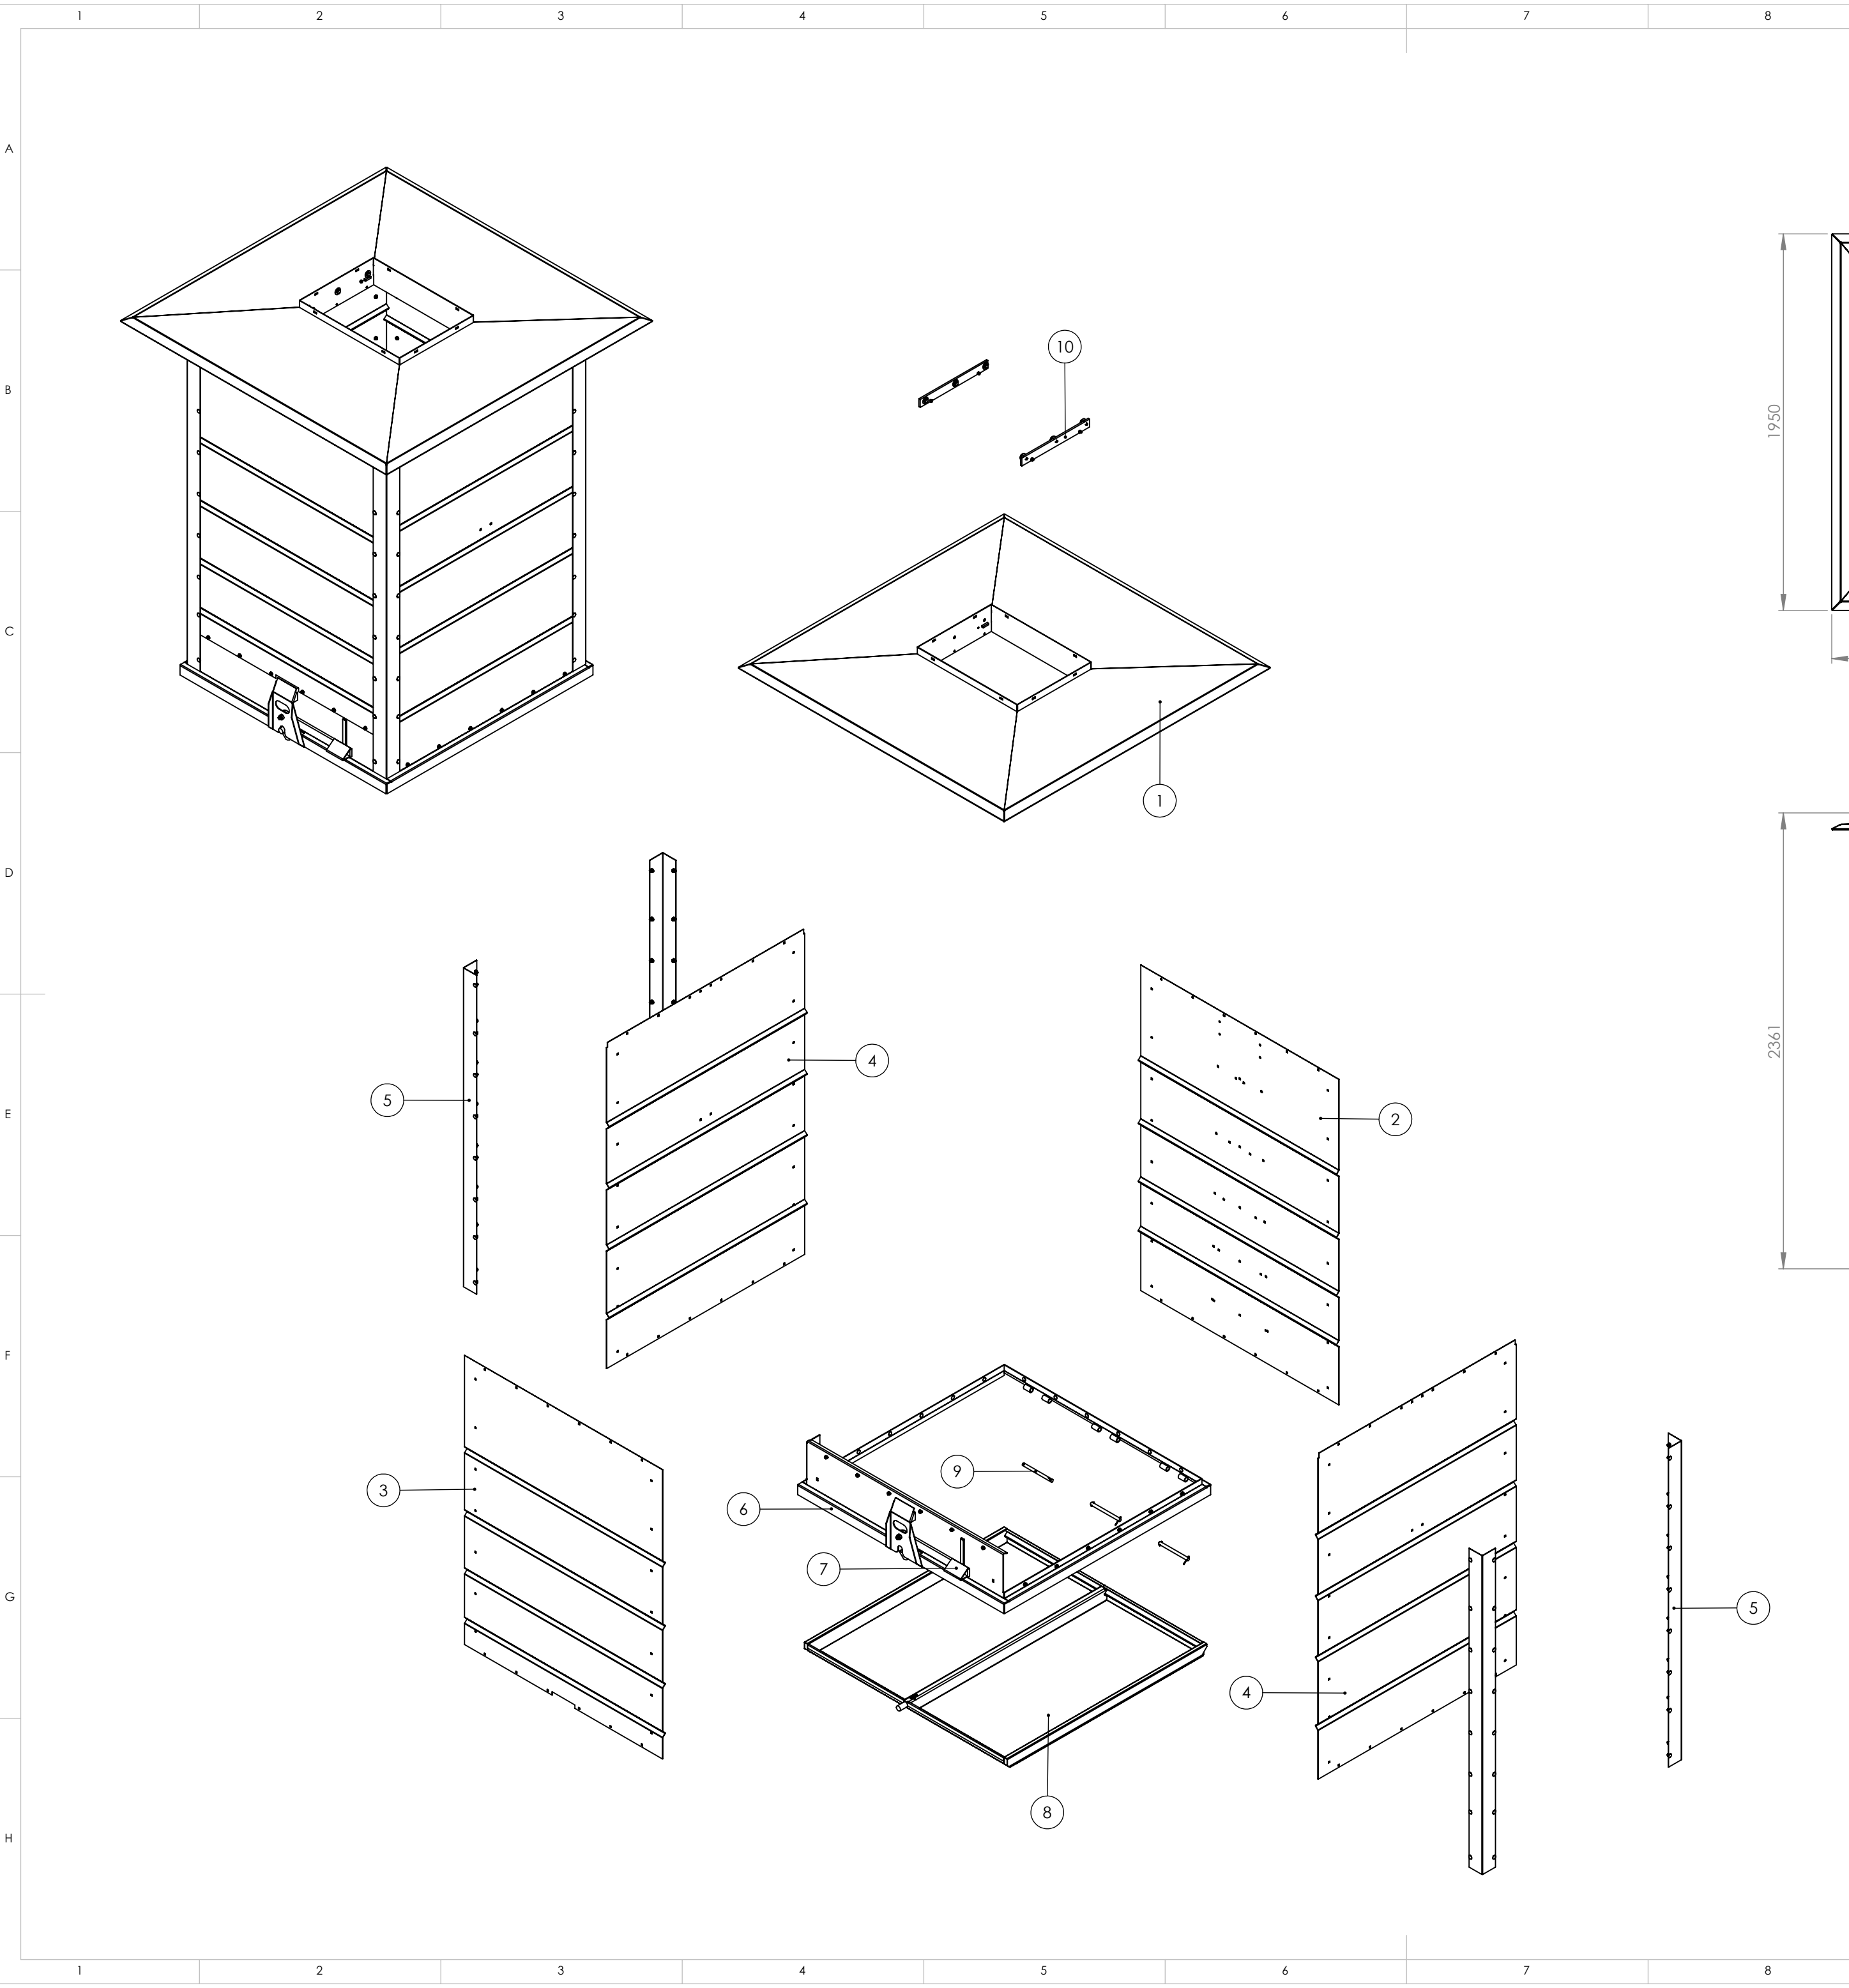

Pos	Tek. nr.	Rev	Benaming	Art. Nr.	Materiaal	Behandeling	Aantal
1	1950-CONUNI-01.MON	6	Platform Standaard	06941	Staal	Thermisch verzinken	1
2	1950-CON-50-02	3	Voorlaat 5m3	06945	Sendzimir		1
3	1950-CON-51-02	2	Voorplaat 5m3		Sendzimir		1
4	1950-CON-50-03	1	Zijplaat 5m3	08799	Sendzimir		2
5	1950-CON-50-04.MON	0	Hoekstuk 5m3	06966	Sendzimir		4
6	1950-CON-01-05.MON	2	Bodemraam 1 Klep	06967	Staal	Thermisch verzinken	1
7	SULO-CON-01-06.MON	1	Vergrendelhaak	06970	Staal	Thermisch verzinken	1
8	1950-CON-01-07	5	Bodemplaat 1 klep	06971	Staal	Thermisch verzinken	1
9	SULO-CONUNI-08.MON	1	Scharnieras	06975	Staal	Thermisch verzinken	3
10	SULO-CONUNI-16.MON	1	Montagestrip	09058	Staal	Elec verzinken	2

Projectie:	Tekeningnummer:	Artikelnnummer:
	Z1950-CON-51-00	Getekend: AK
Benaming:		Pagina 1/2
Algemene tolerantie		Datum: 03 Feb 15
± 0.5 mm		Schaal: 1:25
± 1°		Formaat: A2
Materiaal:	Plaatdikte: (mm)	Gewicht: 591.1 kg
	Behandeling:	

	Helmondse Metaal Industrie Kleibeemd 1 5705 DP Helmond tel: 0492-540800	Revisie:
--	---	----------

© Alle rechten voorbehouden. Niets uit deze uitgave mag worden vervoelvoudigd, opgeslagen of openbaar worden gemaakt zonder voorafgaande schriftelijke toestemming.