

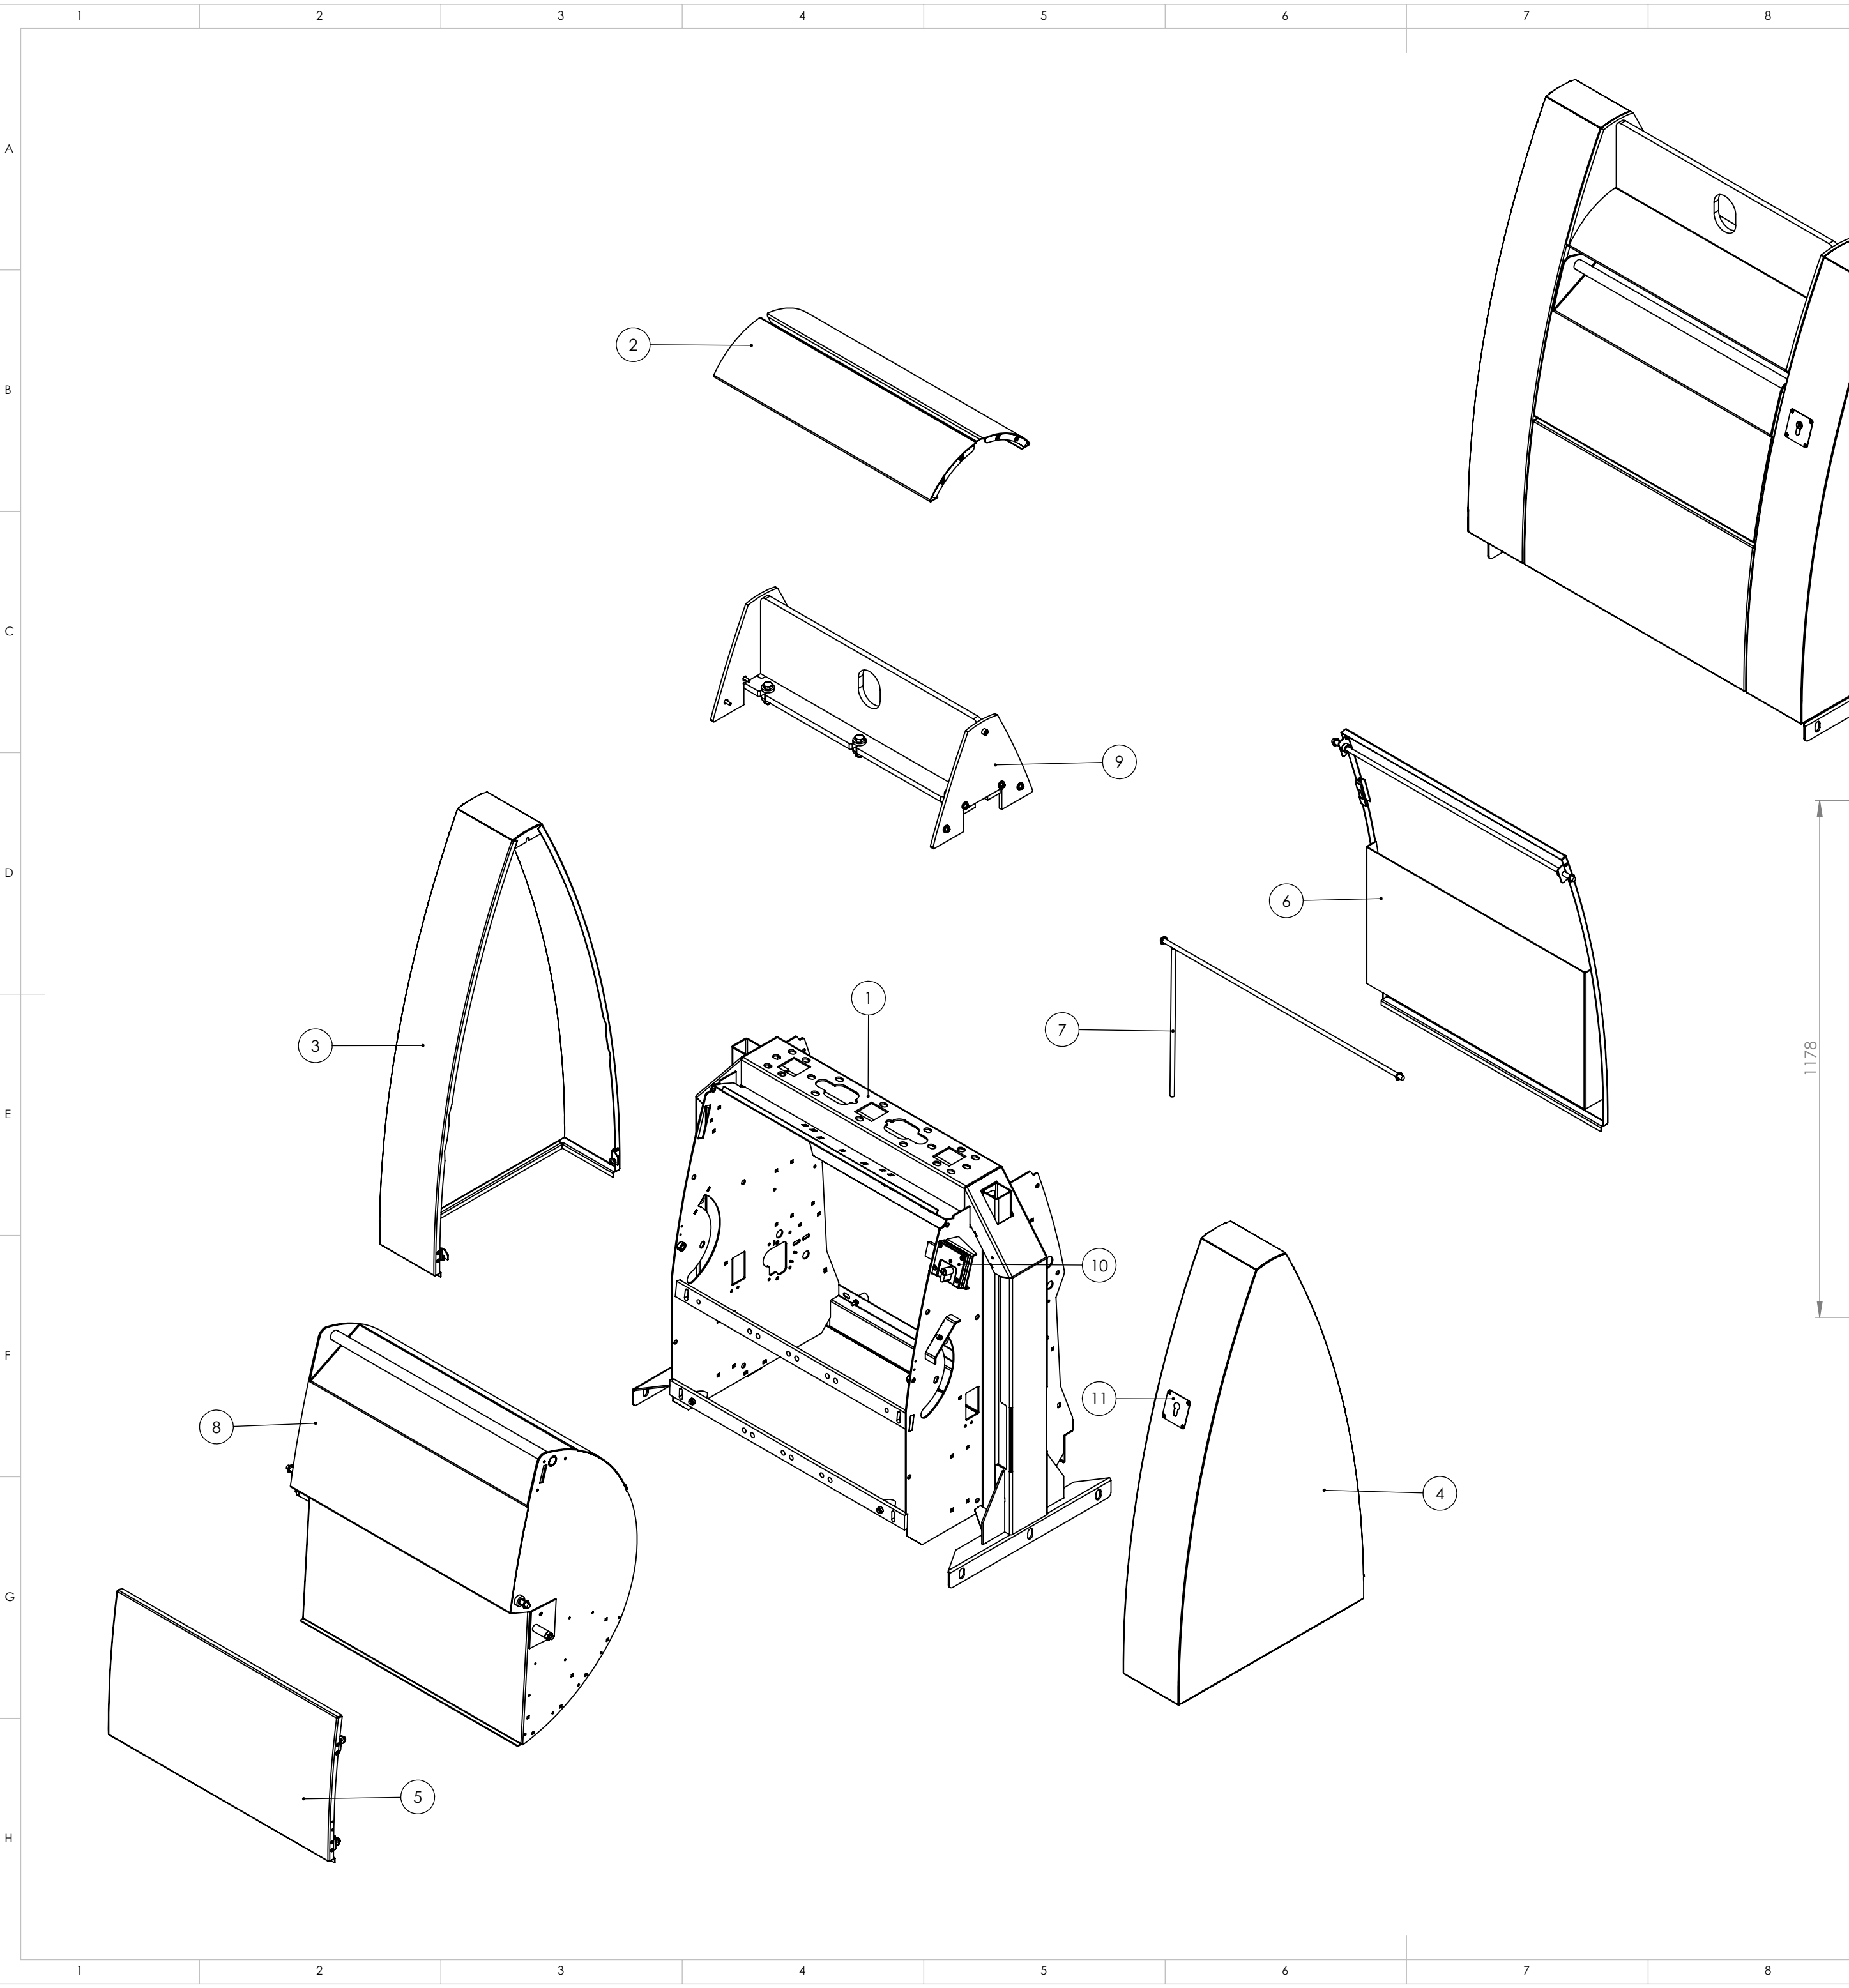
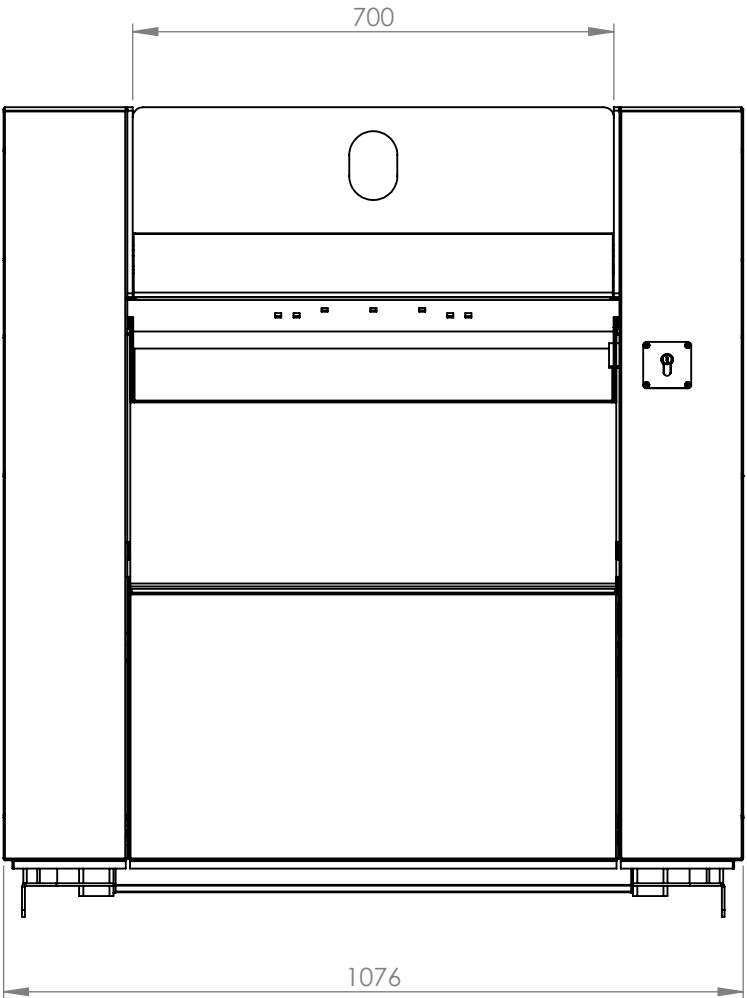


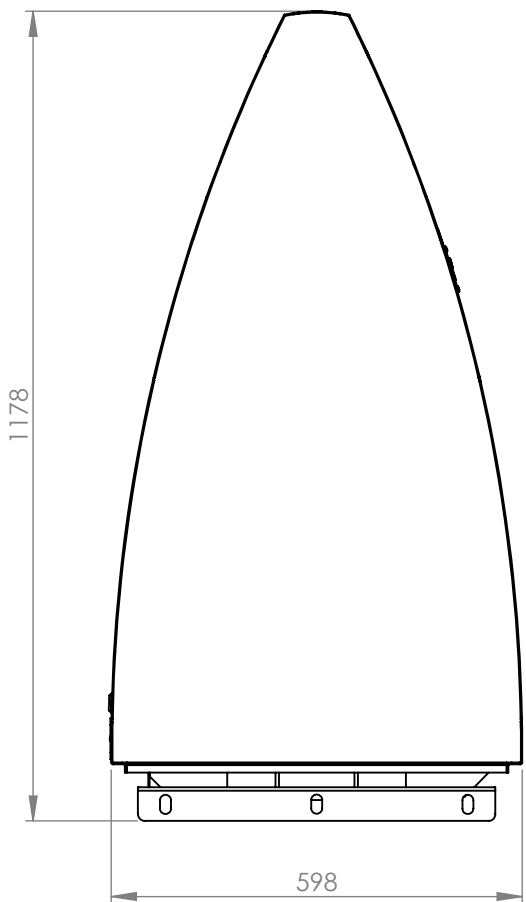


Rev.	Omschrijving	Datum	Naam

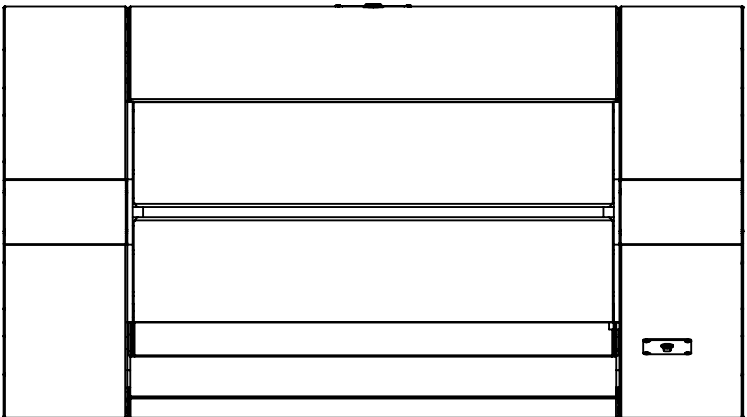

Pos	Tek. nr.	Rev	Benaming	Art. Nr.	Materiaal	Behandeling	Aantal
1	ZM-FRAME-02.SAM TROMMEL	09	Frame Breed	07206	Staal	Thermisch verzinken	1
2	ZM-DAK-02.SAM	0	Bovenkap Eenhaak	07392	AISI 304	RAL__(project afhankelijk)	2
3	ZM-KAST-01.SAM LINKS	12	Zijplaat Breed	07397	Staal	RAL__(project afhankelijk)	1
4	ZM-KAST-90.SAM	03	Zijplaat Breed Mechslot	09786	Staal	RAL__(project afhankelijk)	1
5	ZM-KAST-10.SAM	1	Frontpaneel Breed	07406	Staal	RAL__(project afhankelijk)	1
6	ZM-KAST-12.SAM	04	Achterdeur Breed	07408	Staal	RAL__(project afhankelijk)	1
7	ZM-KAST-14.SAM	0	Deuruitsteller Breed	07410	Staal	Elec verzinken	1
8	ZM-TROM-05.SAM	05	Trommel 140 Liter	07166	AISI 304 Geslepen		1
9	ZM-OPNAME-02.SAM	01	Eenhaak Opname Breed	07182	Staal	Thermisch verzinken	1
10	ZM-MECHSLOT-01.SAM	03	Bev, plaat Slot	07457	Sendzimir		1
11	ZM-MECHSLOT-02.SAM	2	Schildplaat	07458	AISI 304 Geslepen		1

Projectie: 	Tekeningnummer: 4642317624		Artikelnummer:	
	Benaming: ZM-063 Optie 03		Getekend: AK	Vrijgegeven:
			Pagina 1/2	Datum: 22 Mar 16
Algemene tolerantie $\pm 0.5 \text{ mm}$ $\pm 1^\circ$		Materiaal:	Plaatdikte: (mm)	Behandeling:

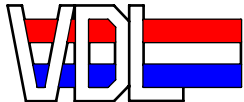

VDL HMI
Kleibeemd 1 5705 DP Helmond tel: 0492-540800

Revisie:

© Alle rechten voorbehouden. Niets uit deze uitgave mag worden vervoelvouddigt, opgeslagen of openbaar worden gemaakt zonder voorafgaande schriftelijke toestemming.