Rev.	Omschrijving	Datum	Naam

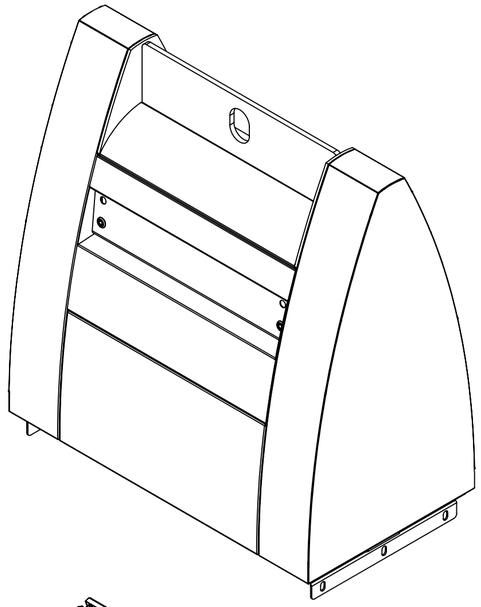

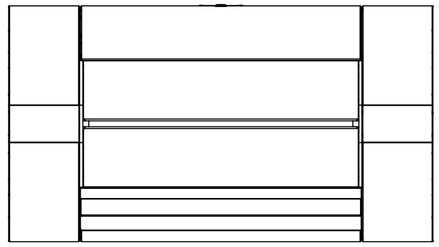

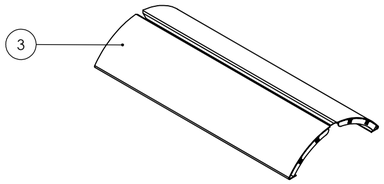

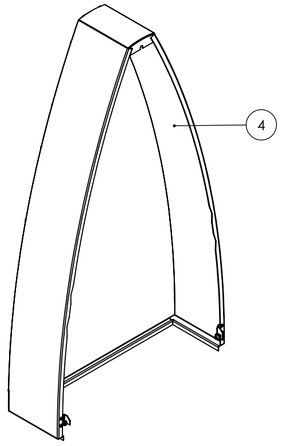

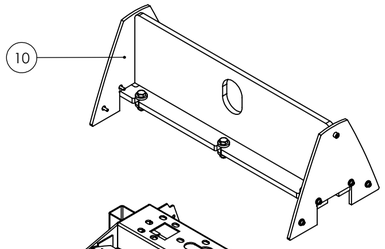

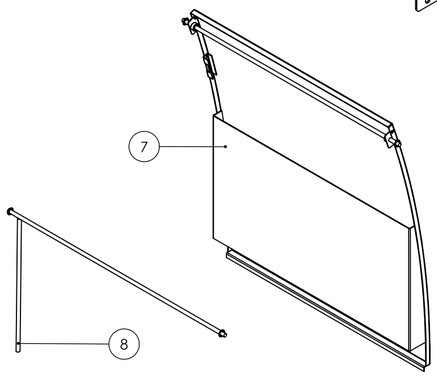

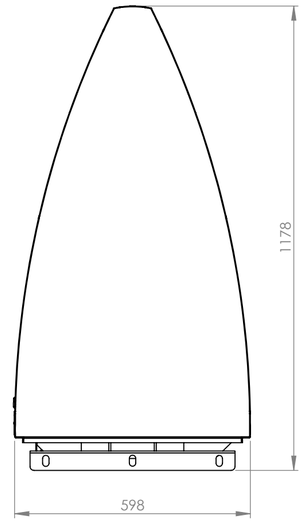

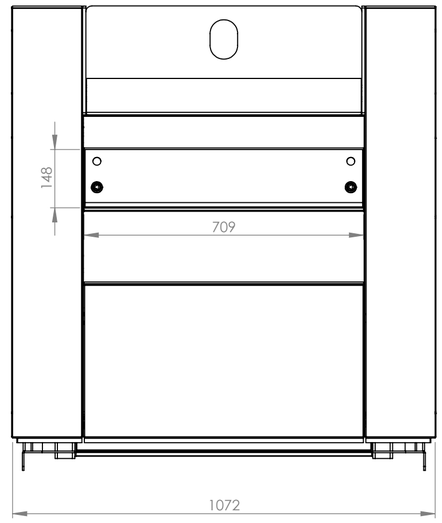

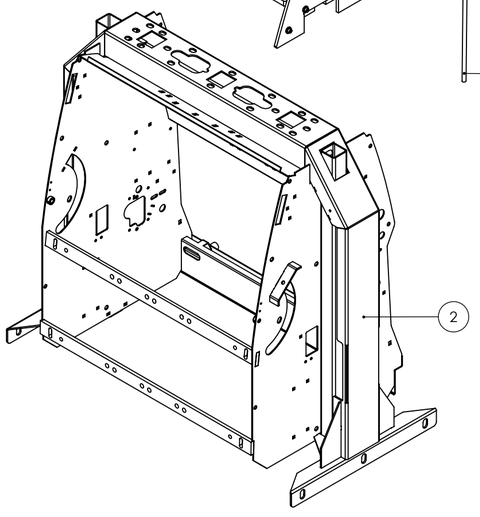

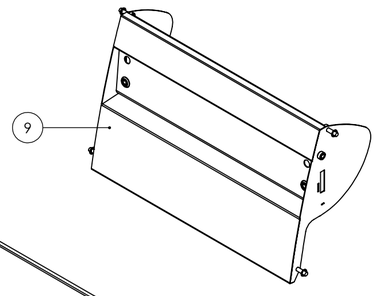

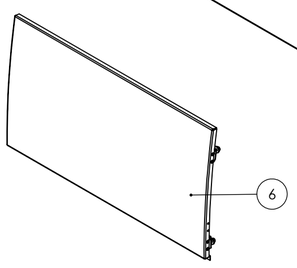

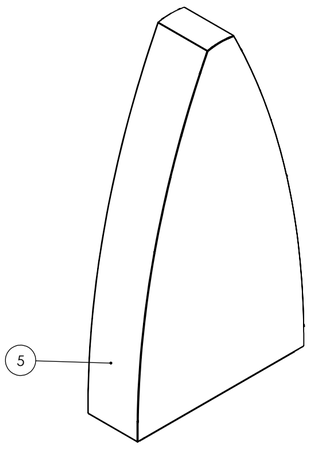

Pos	Tek. nr.	Rev	Benaming	Art. Nr.	Materiaal	Behandeling	Aantal
1	464130417	01	ZM-Papier-20		Sendzimir		1
2	ZM-FRAME-02.SAM ALGEMEEN	09	Frame Breed	07206	Staal	Thermisch verzinken	1
3	ZM-DAK-02.SAM	0	Bovenkap Eenhaak	07392	AISI 304	RAL___(project afhankelijk)	2
4	ZM-KAST-01.SAM LINKS	12	Zijplaat Breed	07397	Staal	RAL___(project afhankelijk)	1
5	ZM-KAST-01.SAM RECHTS	12	Zijplaat Breed	07397	Staal	RAL___(project afhankelijk)	1
6	ZM-KAST-10.SAM	1	Frontpaneel Breed	07406	Staal	RAL___(project afhankelijk)	1
7	ZM-KAST-12.SAM	04	Achterdeur Breed	07408	Staal	RAL___(project afhankelijk)	1
8	ZM-KAST-14.SAM	0	Deuruitsteller Breed	07410	Staal	Elec verzinken	1
9	ZM-PAPIER-02.04.SAM		Papier Inworp Breed	07391 07434	AISI 304 Geslepen		1
10	ZM-OPNAME-02.SAM	01	Eenhaak Opname Breed	07182	Staal	Thermisch verzinken	1

Projectie:	Tekeningnummer: ZM-073	Artikelnummer:	Getekend: AK / Vrijgegeven:
			Pagina 1/2 / Datum: 15 Dec 17
Algemene tolerantie ± 0.5 mm ± 1°	Benaming: ZM Papier Inworp Breed		Schaal: 1:11 / Formaat: A2
			Gewicht: 161.0 kg
	Materiaal:	Plaatdikte: (mm)	Behandeling:

VDL HMI
Kleibeemd 1 5705 DP Helmond tel: 0492-540800

Revisie:

© Alle rechten voorbehouden. Niets uit deze uitgave mag worden verveelvoudigd, opgeslagen of openbaar worden gemaakt zonder voorafgaande schriftelijke toestemming.