

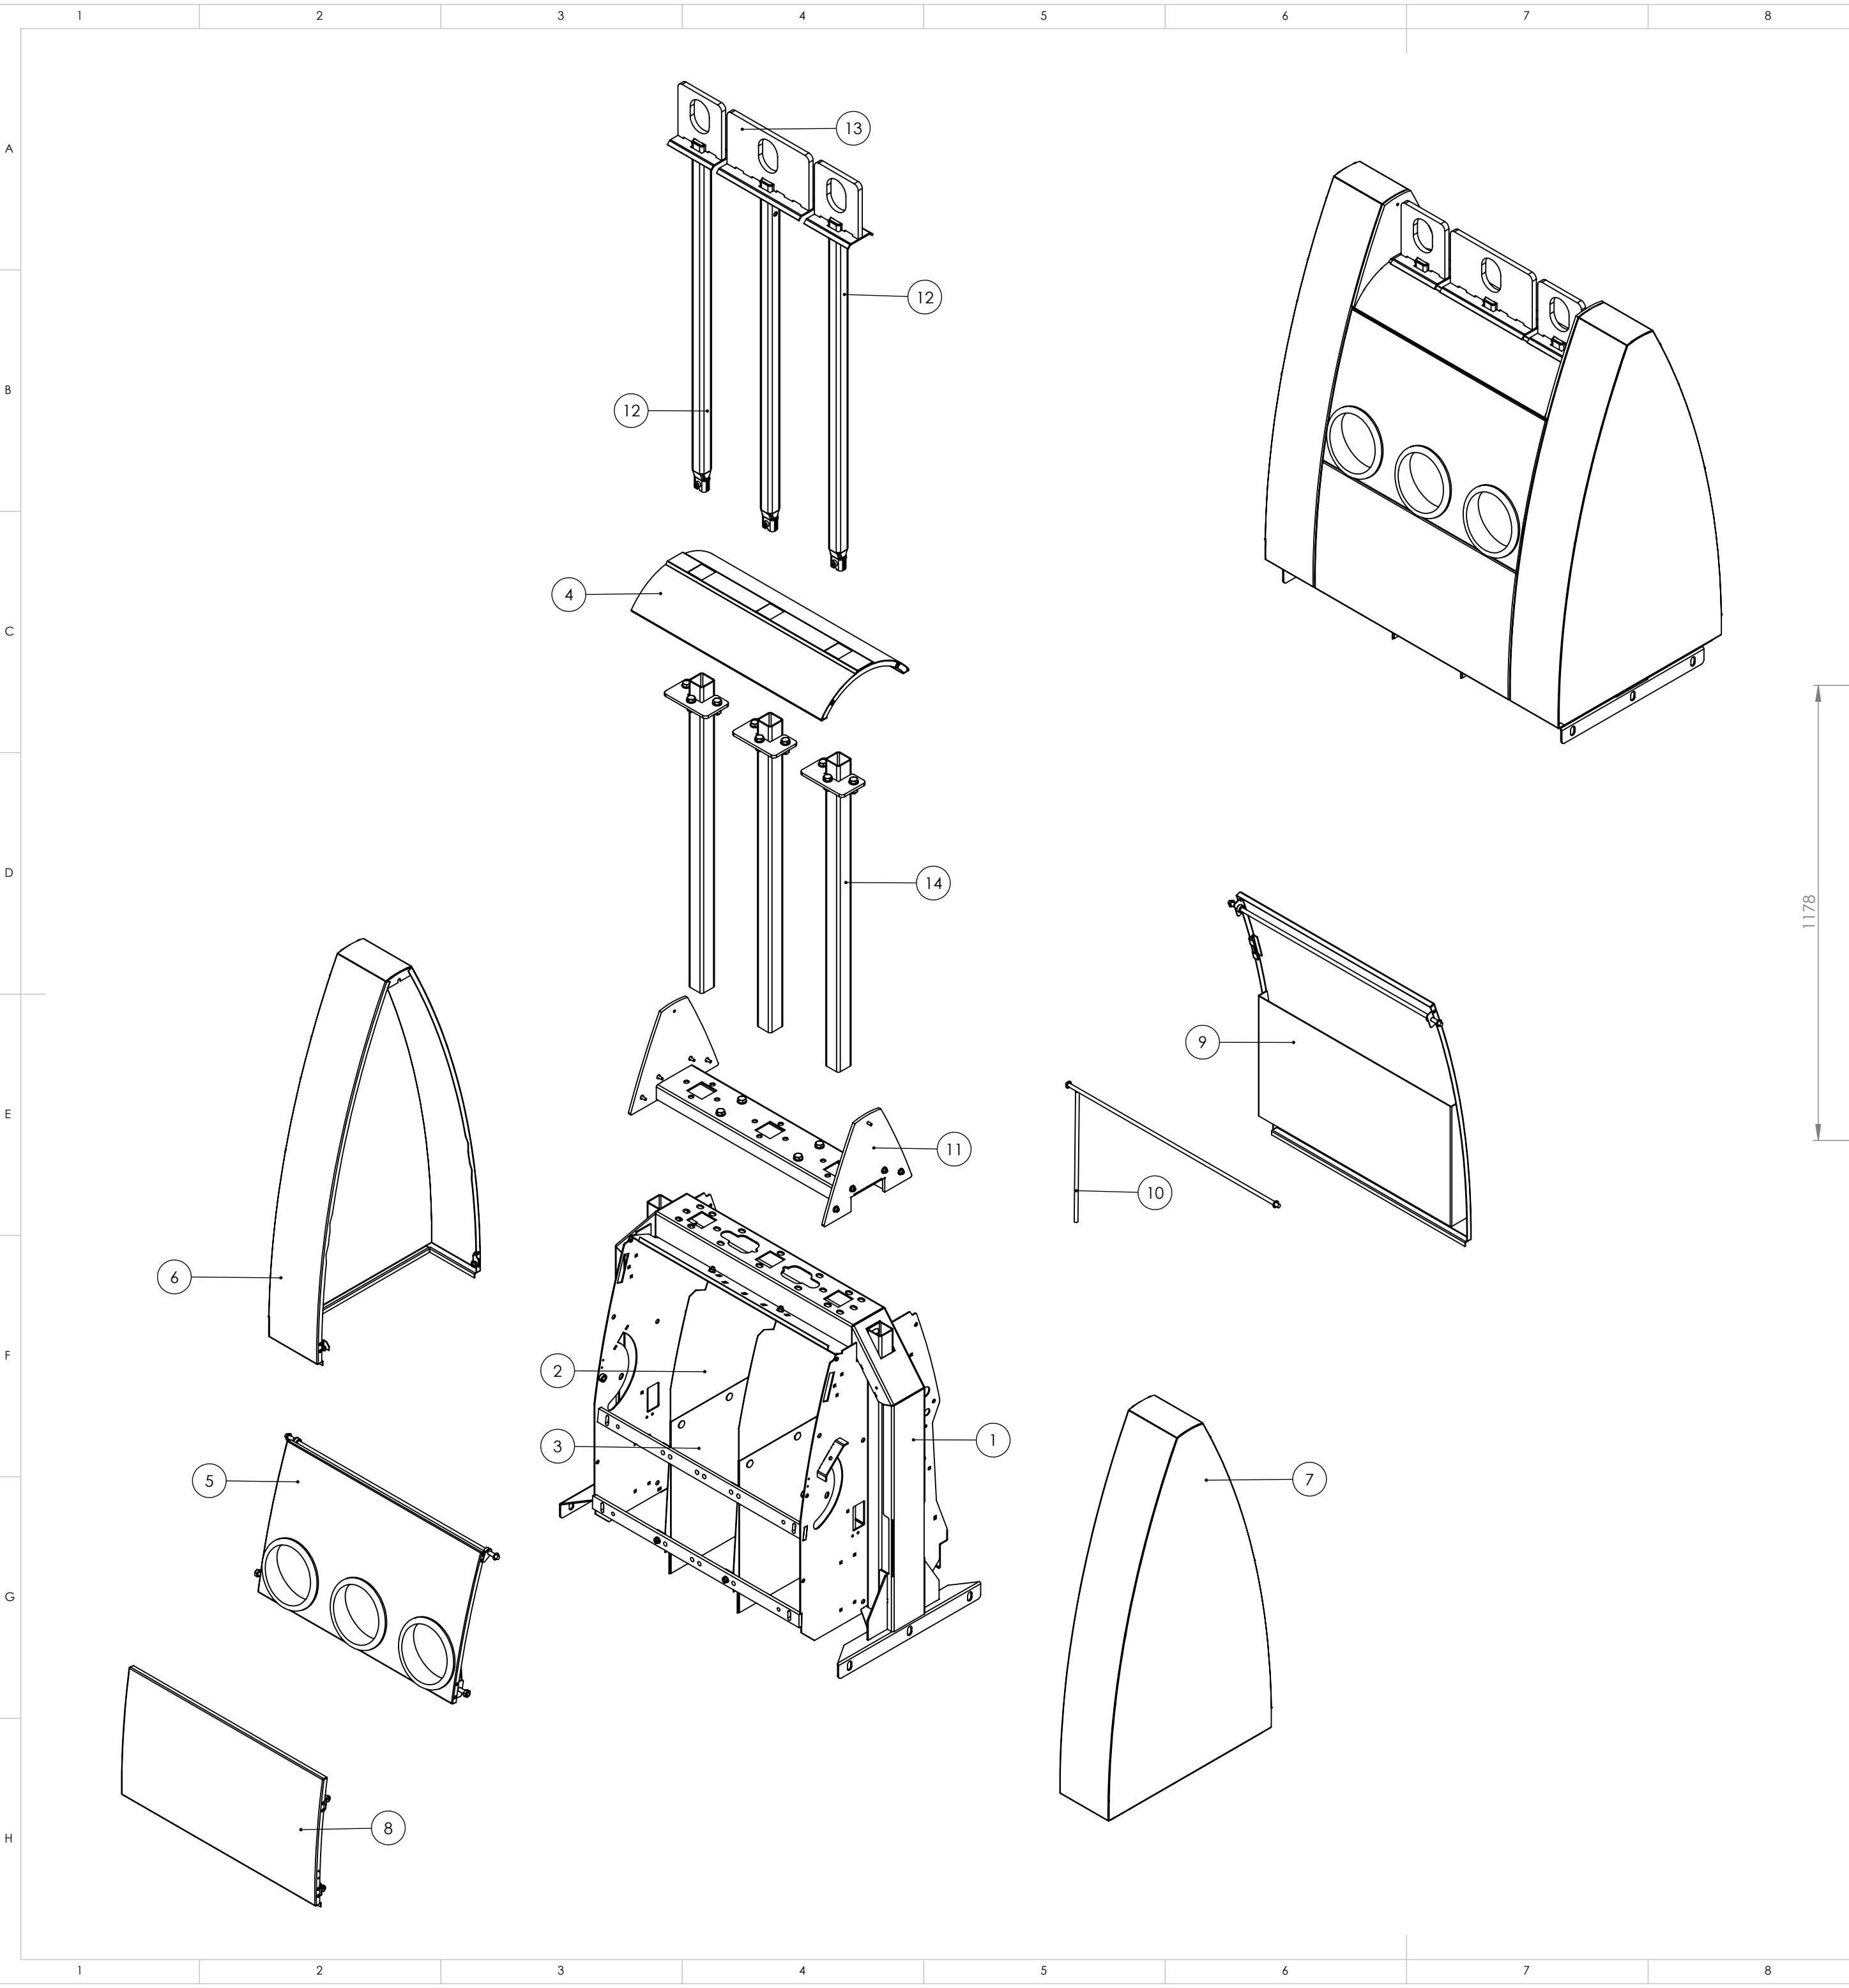


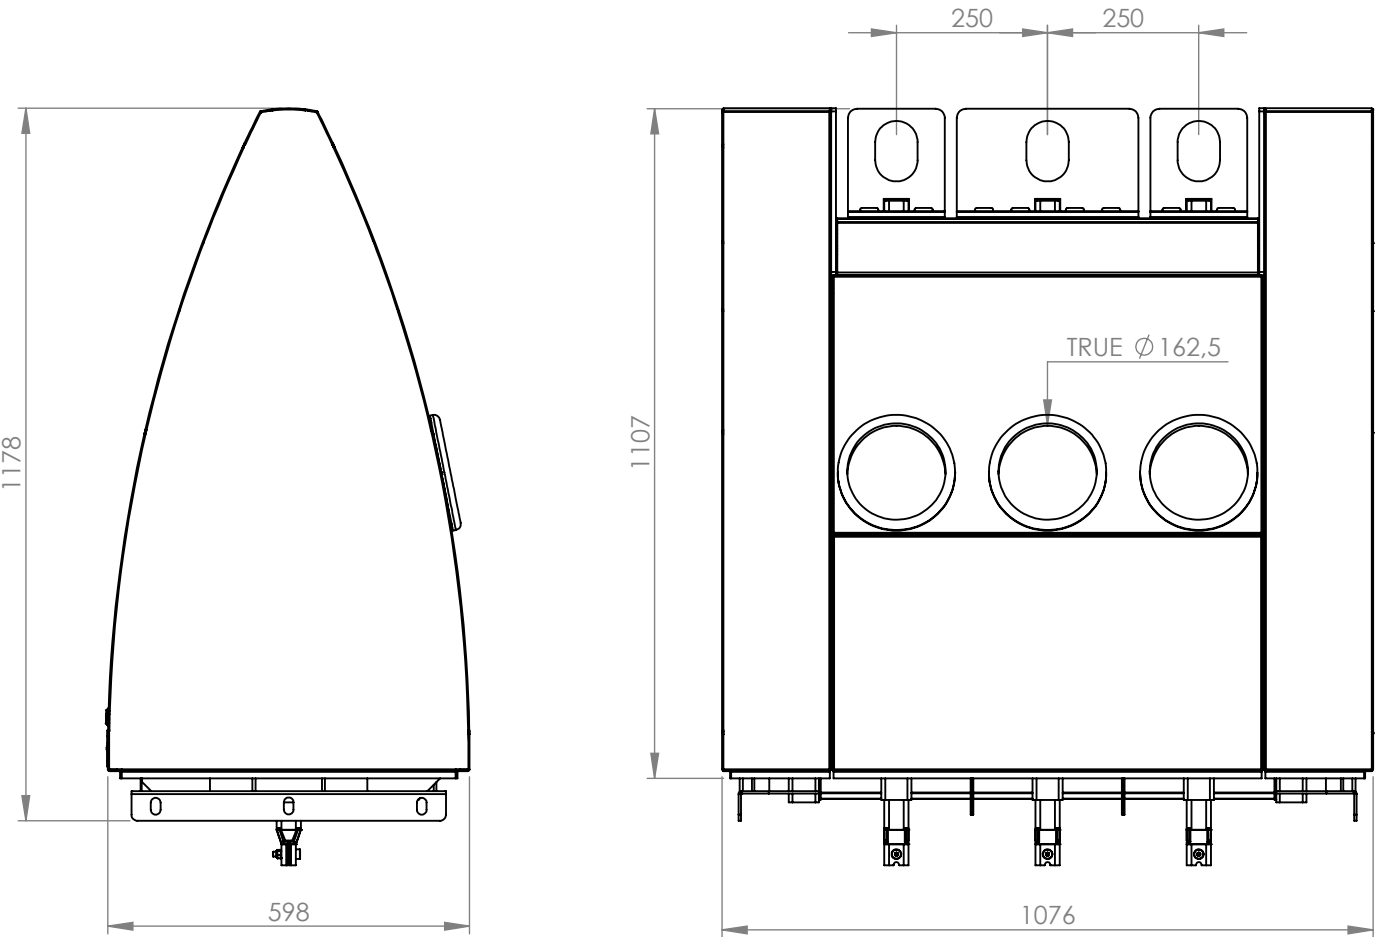

Rev.	Omschrijving	Datum	Naam

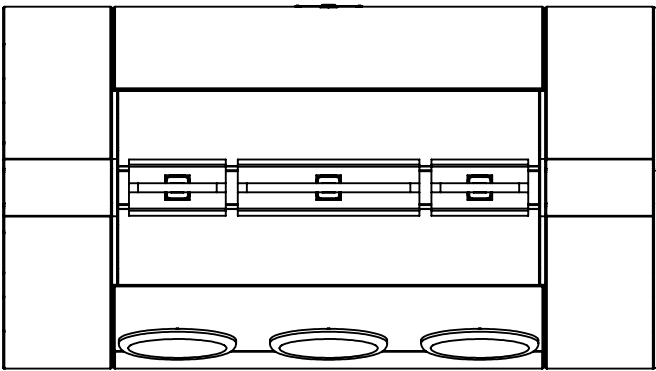

Pos	Tek. nr.	Rev	Benaming	Art. Nr.	Materiaal	Behandeling	Aantal
1	ZM-FRAME-02.SAM ALGEMEEN	09	Frame Breed	07206	Staal	Thermisch verzinken	1
2	ZM-FRAME-03.SAM	03	Scheidingsplaat	07208	Sendzimir		2
3	CLII-FRAME-04	0	Geleideplaat	07354	Sendzimir		4
4	ZM-DAK-03.SAM	1	Bovenkap 3 haken Smal	07201	AISI 304	RAL____(project afhankelijk)	1
5	ZM-INWORP-04.SAM	0	Inworppaneel Trio	07170	AISI 304 Geslepen		1
6	ZM-KAST-01.SAM LINKS	12	Zijplaat Breed	07397	Staal	RAL____(project afhankelijk)	1
7	ZM-KAST-01.SAM RECHTS	12	Zijplaat Breed	07397	Staal	RAL____(project afhankelijk)	1
8	ZM-KAST-10.SAM	1	Frontpaneel Breed	07406	Staal	RAL____(project afhankelijk)	1
9	ZM-KAST-12.SAM	04	Achterdeur Breed	07408	Staal	RAL____(project afhankelijk)	1
10	ZM-KAST-14.SAM	0	Deuruitsteller Breed	07410	Staal	Elec verzinken	1
11	ZM-OPNAME-04.SAM	02	Frame 3 haak Opname Breed	07430	Staal	Thermisch verzinken	1
12	ZM-OPNAME-05.SAM	03	Hijskoker Buiten	07175	Staal	Thermisch verzinken	2
13	ZM-OPNAME-07.SAM	06	Hijskoker Midden	07177	Staal	Thermisch verzinken	1
14	ZM-OPNAME-08.SAM	0	Geleidingskoker Midden Lang	07184	Staal	Thermisch verzinken	3
Projectie:			Tekeningnummer:		Artikelnnummer:		
			ZM-071		Getekend:		Vrijgegeven:
Algemene tolerantie			ZM Trio Inworp Breed		Pagina 1/1		Datum:
					Schaal: 1:12.5		Formaat: A2
					Gewicht: 189.5 kg		
± 0.5 mm ± 1°			Materiaal:	Plaatdikte: (mm)	Behandeling:		
			VDL HMI				Revisie:
			Kleibeemd 1 5705 DP Helmond tel: 0492-540800				

© Alle rechten voorbehouden. Niets uit deze uitgave mag worden vervoelvoudigd, opgeslagen of openbaar worden gemaakt zonder voorafgaande schriftelijke toestemming.