


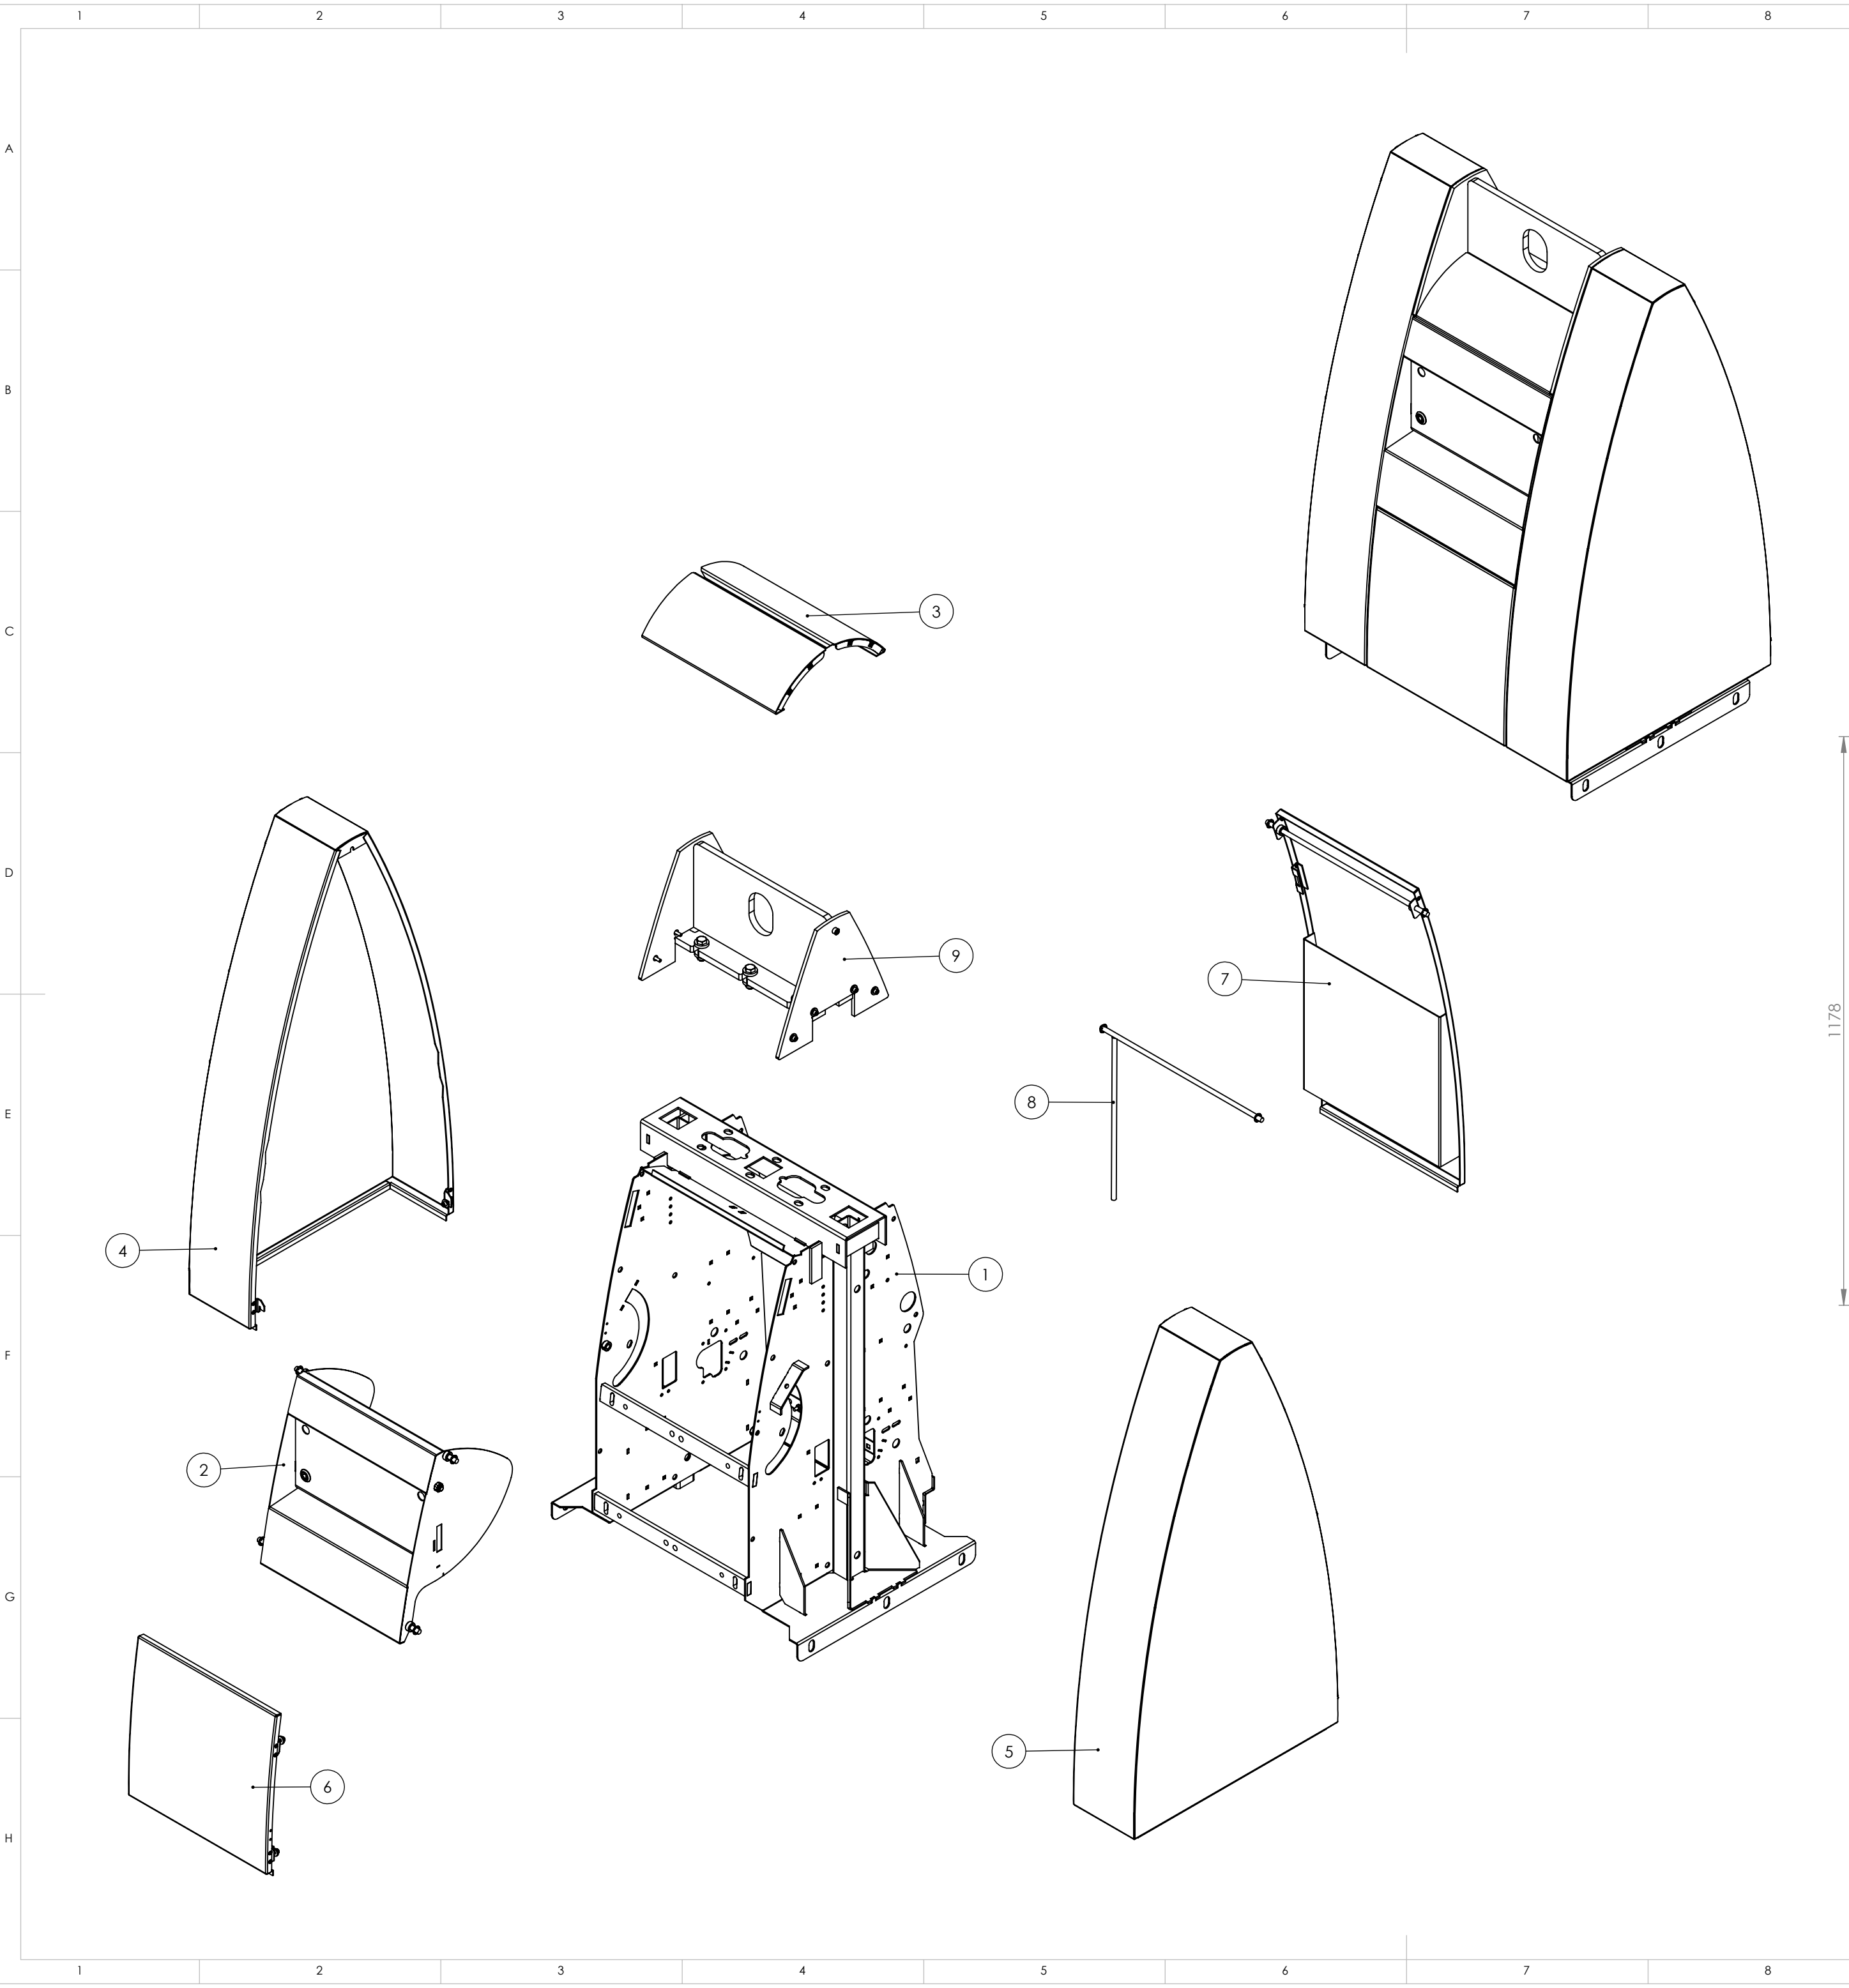

Rev.	Omschrijving	Datum	Naam

Pos	Tek. nr.	Rev	Benaming	Art. Nr.	Materiaal	Behandeling	Aantal
1	ZM-FRAME-21.SAM ALGEMEEN	12	Frame Smal	11748	Staal	Thermisch verzinken	1
2	ZM-PAPIER-07.17.SAM	6	Papier Inworp Hoog	07712 09194	AISI 304 Geslepen		1
3	ZM-DAK-01.SAM	1	Bovenkap Eenhaak	07202	AISI 304	RAL__(project afhankelijk)	2
4	ZM-KAST-01.SAM LINKS	12	Zijplaat Breed	07397	Staal	RAL__(project afhankelijk)	1
5	ZM-KAST-01.SAM RECHTS	12	Zijplaat Breed	07397	Staal	RAL__(project afhankelijk)	1
6	ZM-KAST-09.SAM	1	Frontpaneel Smal	07405	Staal	RAL__(project afhankelijk)	1
7	ZM-KAST-11.SAM	05	Achterdeur	07407	Staal	RAL__(project afhankelijk)	1
8	ZM-KAST-13.SAM	0	Deurruitsteller Smal	07409	Staal	Elec verzinken	1
9	ZM-OPNAME-01.SAM	4	Eenhaak Opname	07173	Staal	Thermisch verzinken	1

Projectie:

Tekeningnummer:

ZM-055 OPTIE 17

Artikelnnummer:

Getekend:

Vrijgegeven:

Pagina 1/1

Datum:

Algemene tolerantie

± 0.5 mm

± 1°

Benaming:

ZM Papier Inworp

Schaal: 1:10

Formaat: A2

Gewicht: 120.4 kg

Materiaal:

Plaatdikte:

(mm)

Behandeling:

VDL HMI

Kleibeemd 1 5705 DP Helmond tel: 0492-540800

Revisie:

© Alle rechten voorbehouden. Niets uit deze uitgave mag worden vervoelvouddigt, opgeslagen of openbaar worden gemaakt zonder voorafgaande schriftelijke toestemming.