


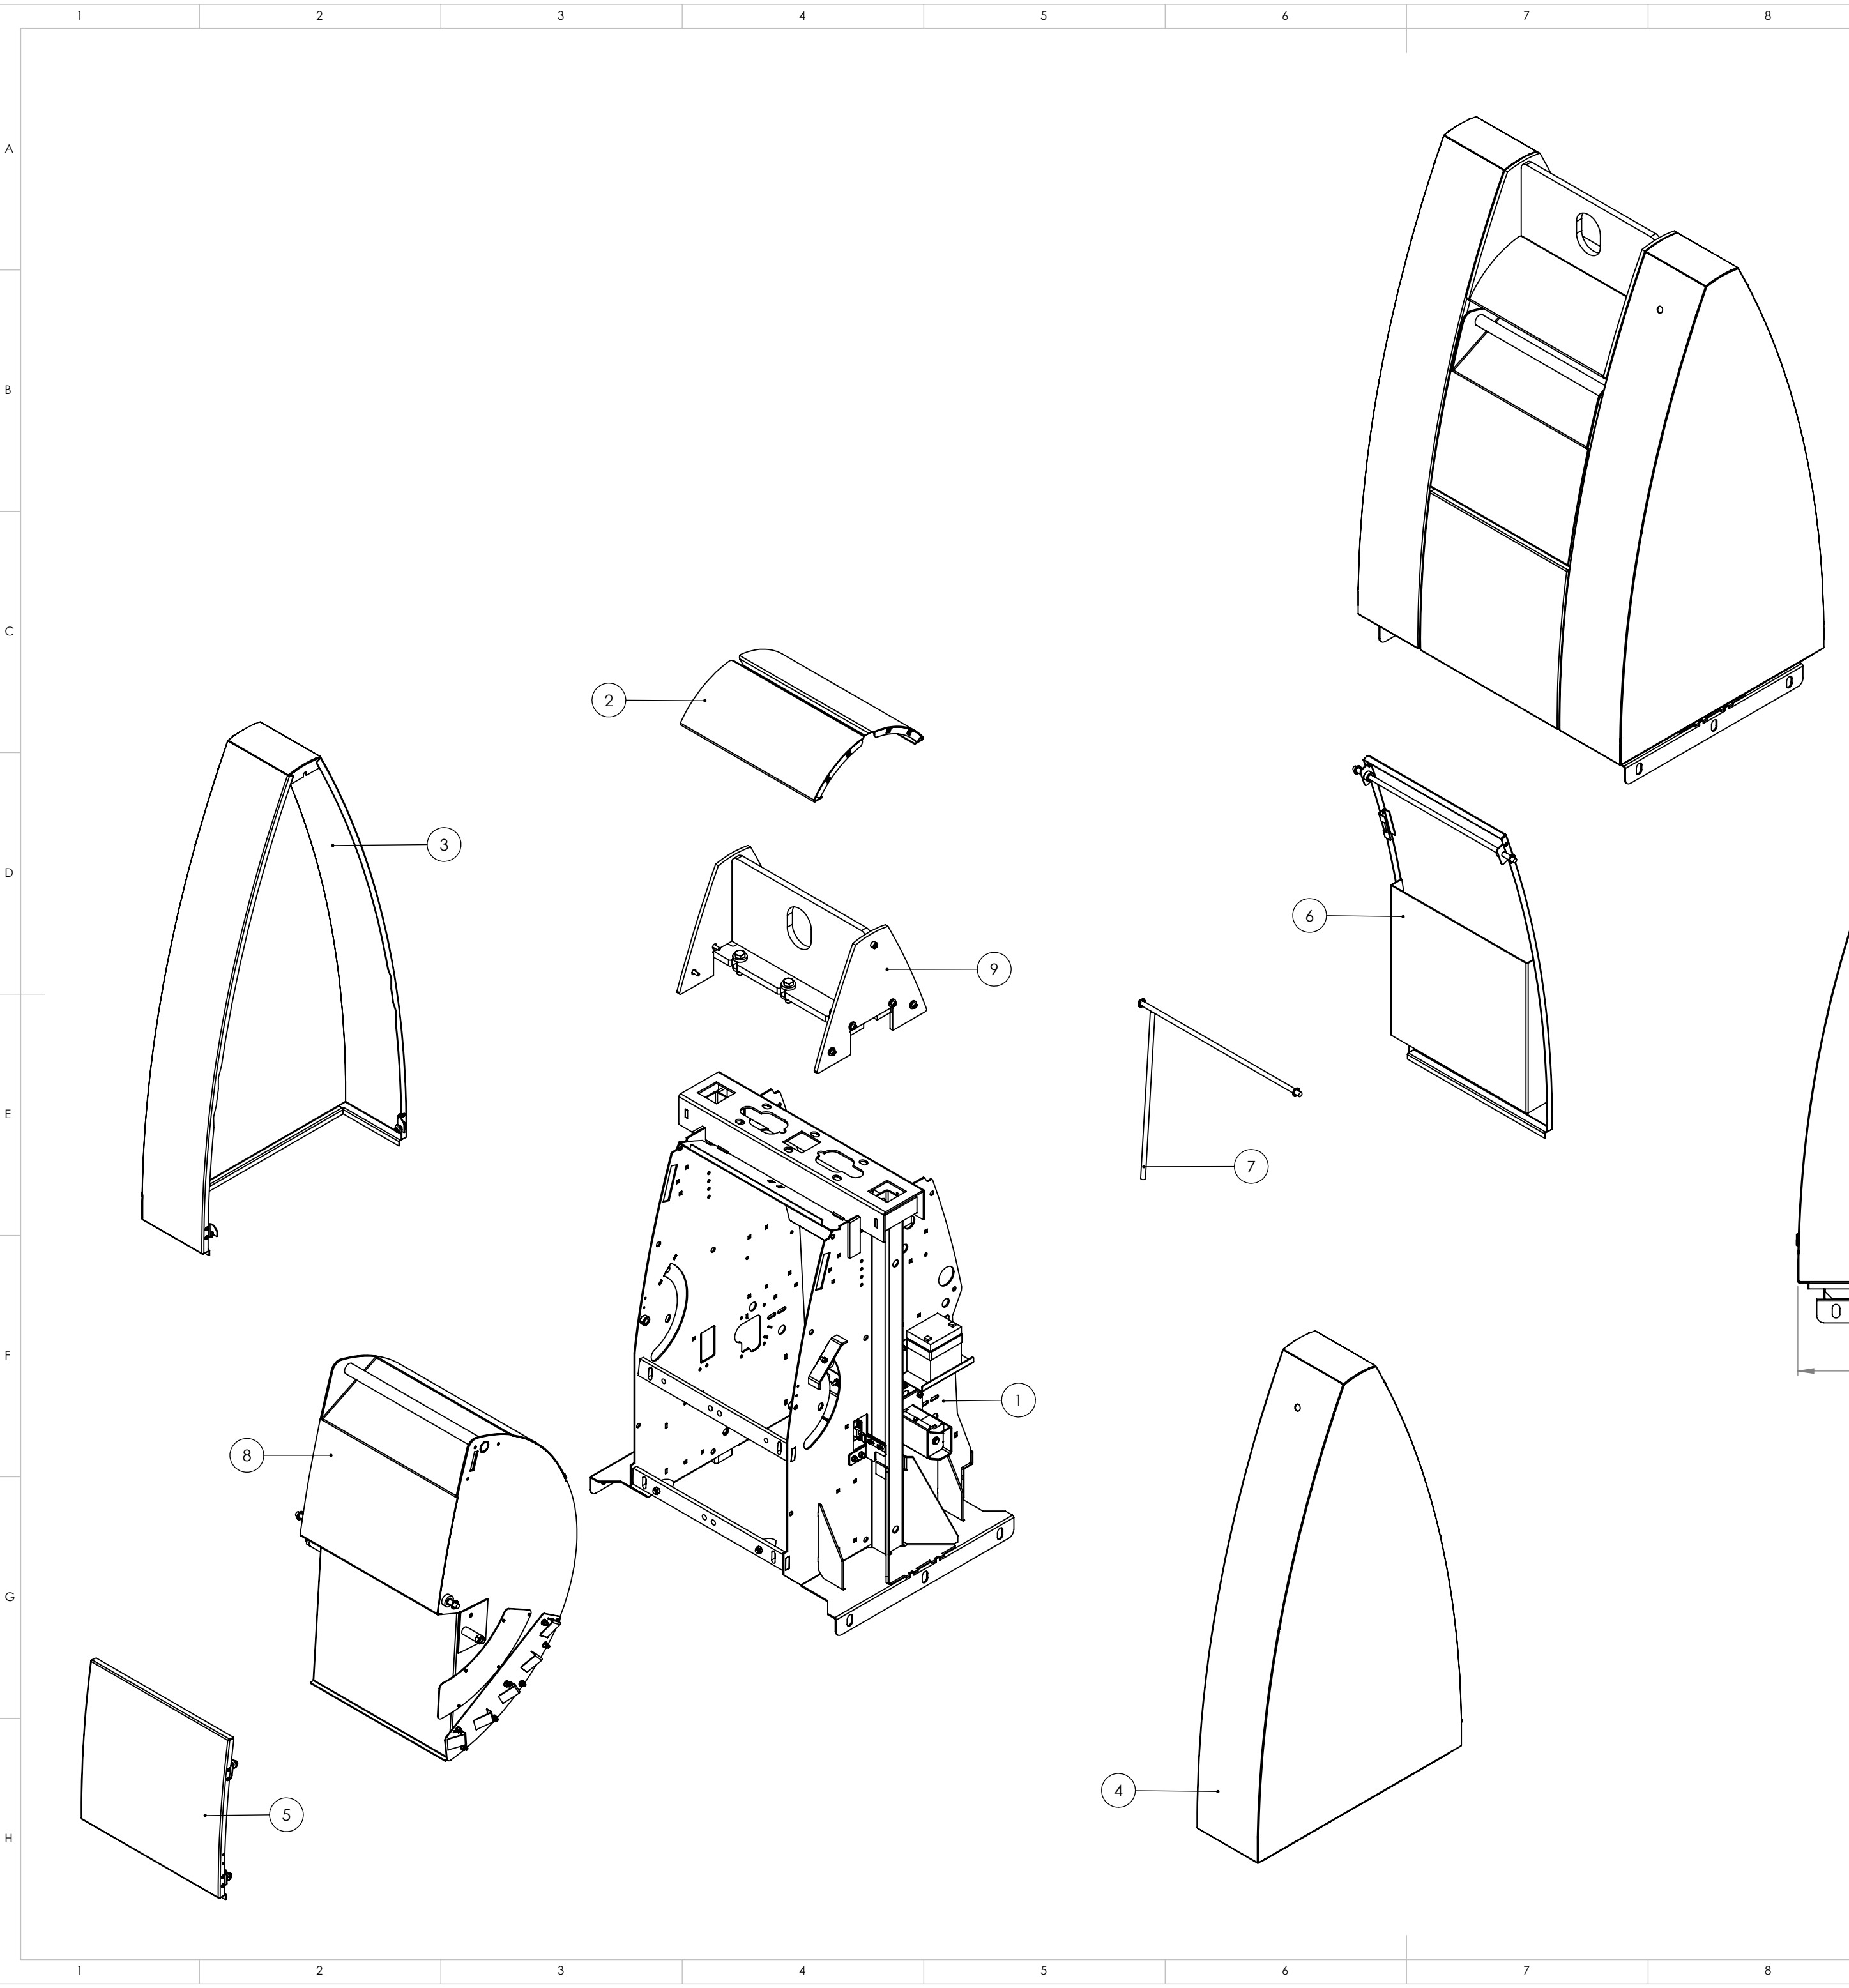
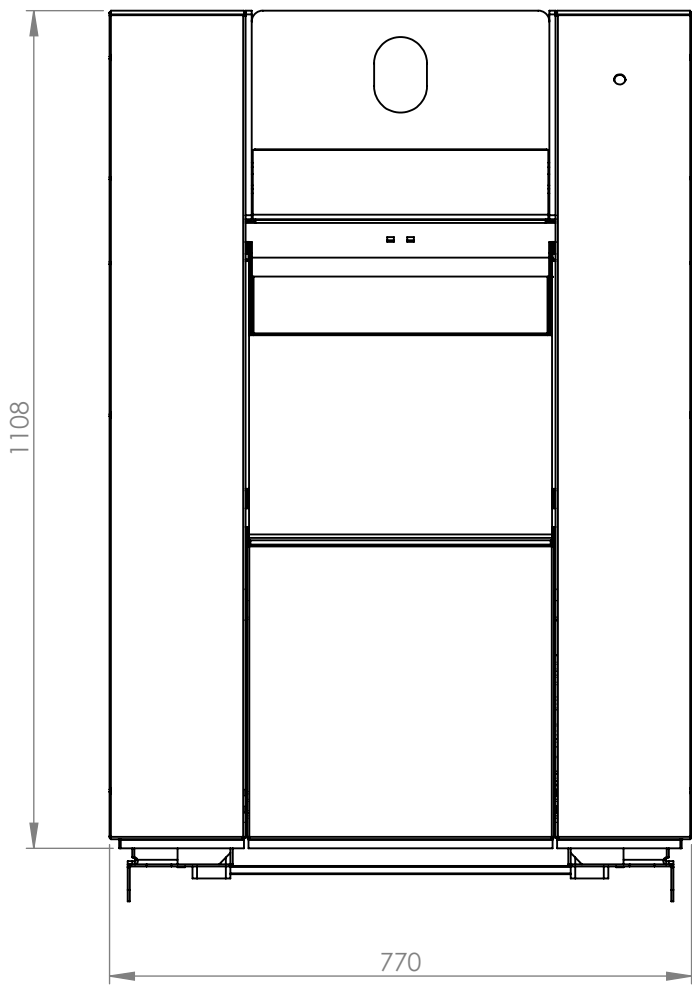


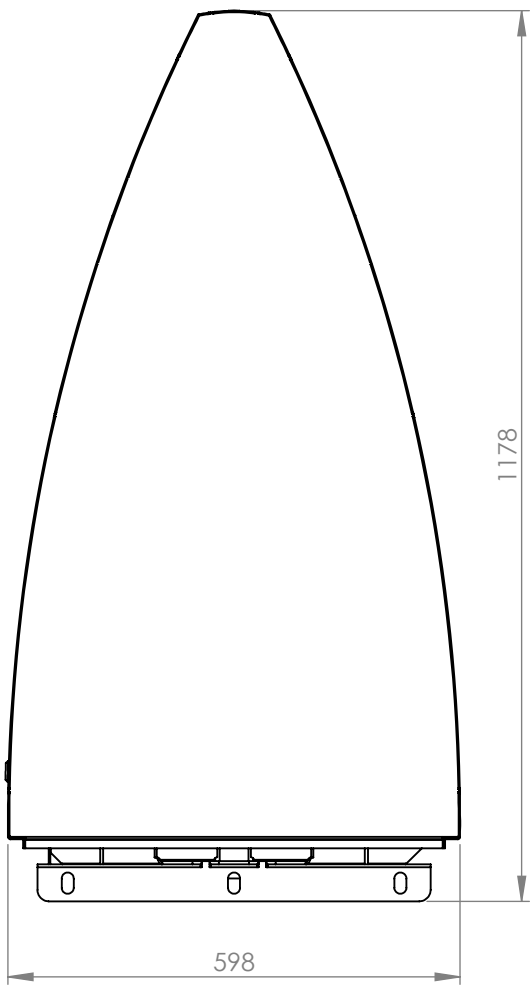

Rev.	Omschrijving	Datum	Naam

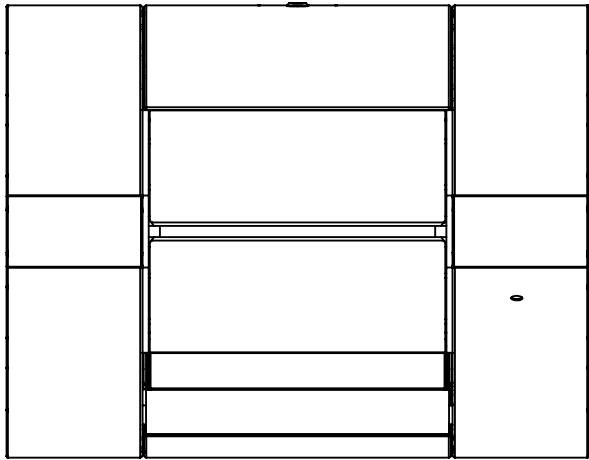

Pos	Tek. nr.	Rev	Benaming	Art. Nr.	Materiaal	Behandeling	Aantal
1	ZM-FRAME-21.SAM PENSLOT	12	Frame Smal	11748	Staal	Thermisch verzinken	1
2	ZM-DAK-01.SAM	1	Bovenkap Eenhaak	07202	AISI 304	RAL____(project afhankelijk)	2
3	ZM-KAST-01.SAM LINKS	12	Zijplaat Breed	07397	Staal	RAL____(project afhankelijk)	1
4	ZM-KAST-300.SAM	02	Zijplaat Breed Lamp	10401	Staal	RAL____(project afhankelijk)	1
5	ZM-KAST-09.SAM	1	Frontpaneel Smal	07405	Staal	RAL____(project afhankelijk)	1
6	ZM-KAST-11.SAM	05	Achterdeur	07407	Staal	RAL____(project afhankelijk)	1
7	ZM-KAST-13.SAM	0	Deuruitsteller Smal	07409	Staal	Elec verzinken	1
8	ZM-TROM-04.SAM PENSLOT	08	Trommel 80 liter Diftar	07164	AISI 304 Geslepen		1
9	ZM-OPNAME-01.SAM	4	Eenhaak Opname	07173	Staal	Thermisch verzinken	1
Projectie:			Tekeningnummer:		Artikelnummer:		
			4642317625		Getekend: AK		Vrijgegeven:
Algemene tolerantie			Benaming:		Pagina 1/1		Datum: 03 Jan 18
					Schaal: 1:10		Formaat: A2
					Gewicht: 135.1 kg		
± 0.5 mm ± 1°			Materiaal:		Plaatdikte: (mm)	Behandeling:	

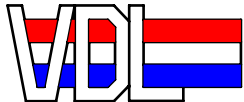

VDL HMI
Kleibeemd 1 5705 DP Helmond tel: 0492-540800

Revisie:

© Alle rechten voorbehouden. Niets uit deze uitgave mag worden vervoelvoudigd, opgeslagen of openbaar worden gemaakt zonder voorafgaande schriftelijke toestemming.