



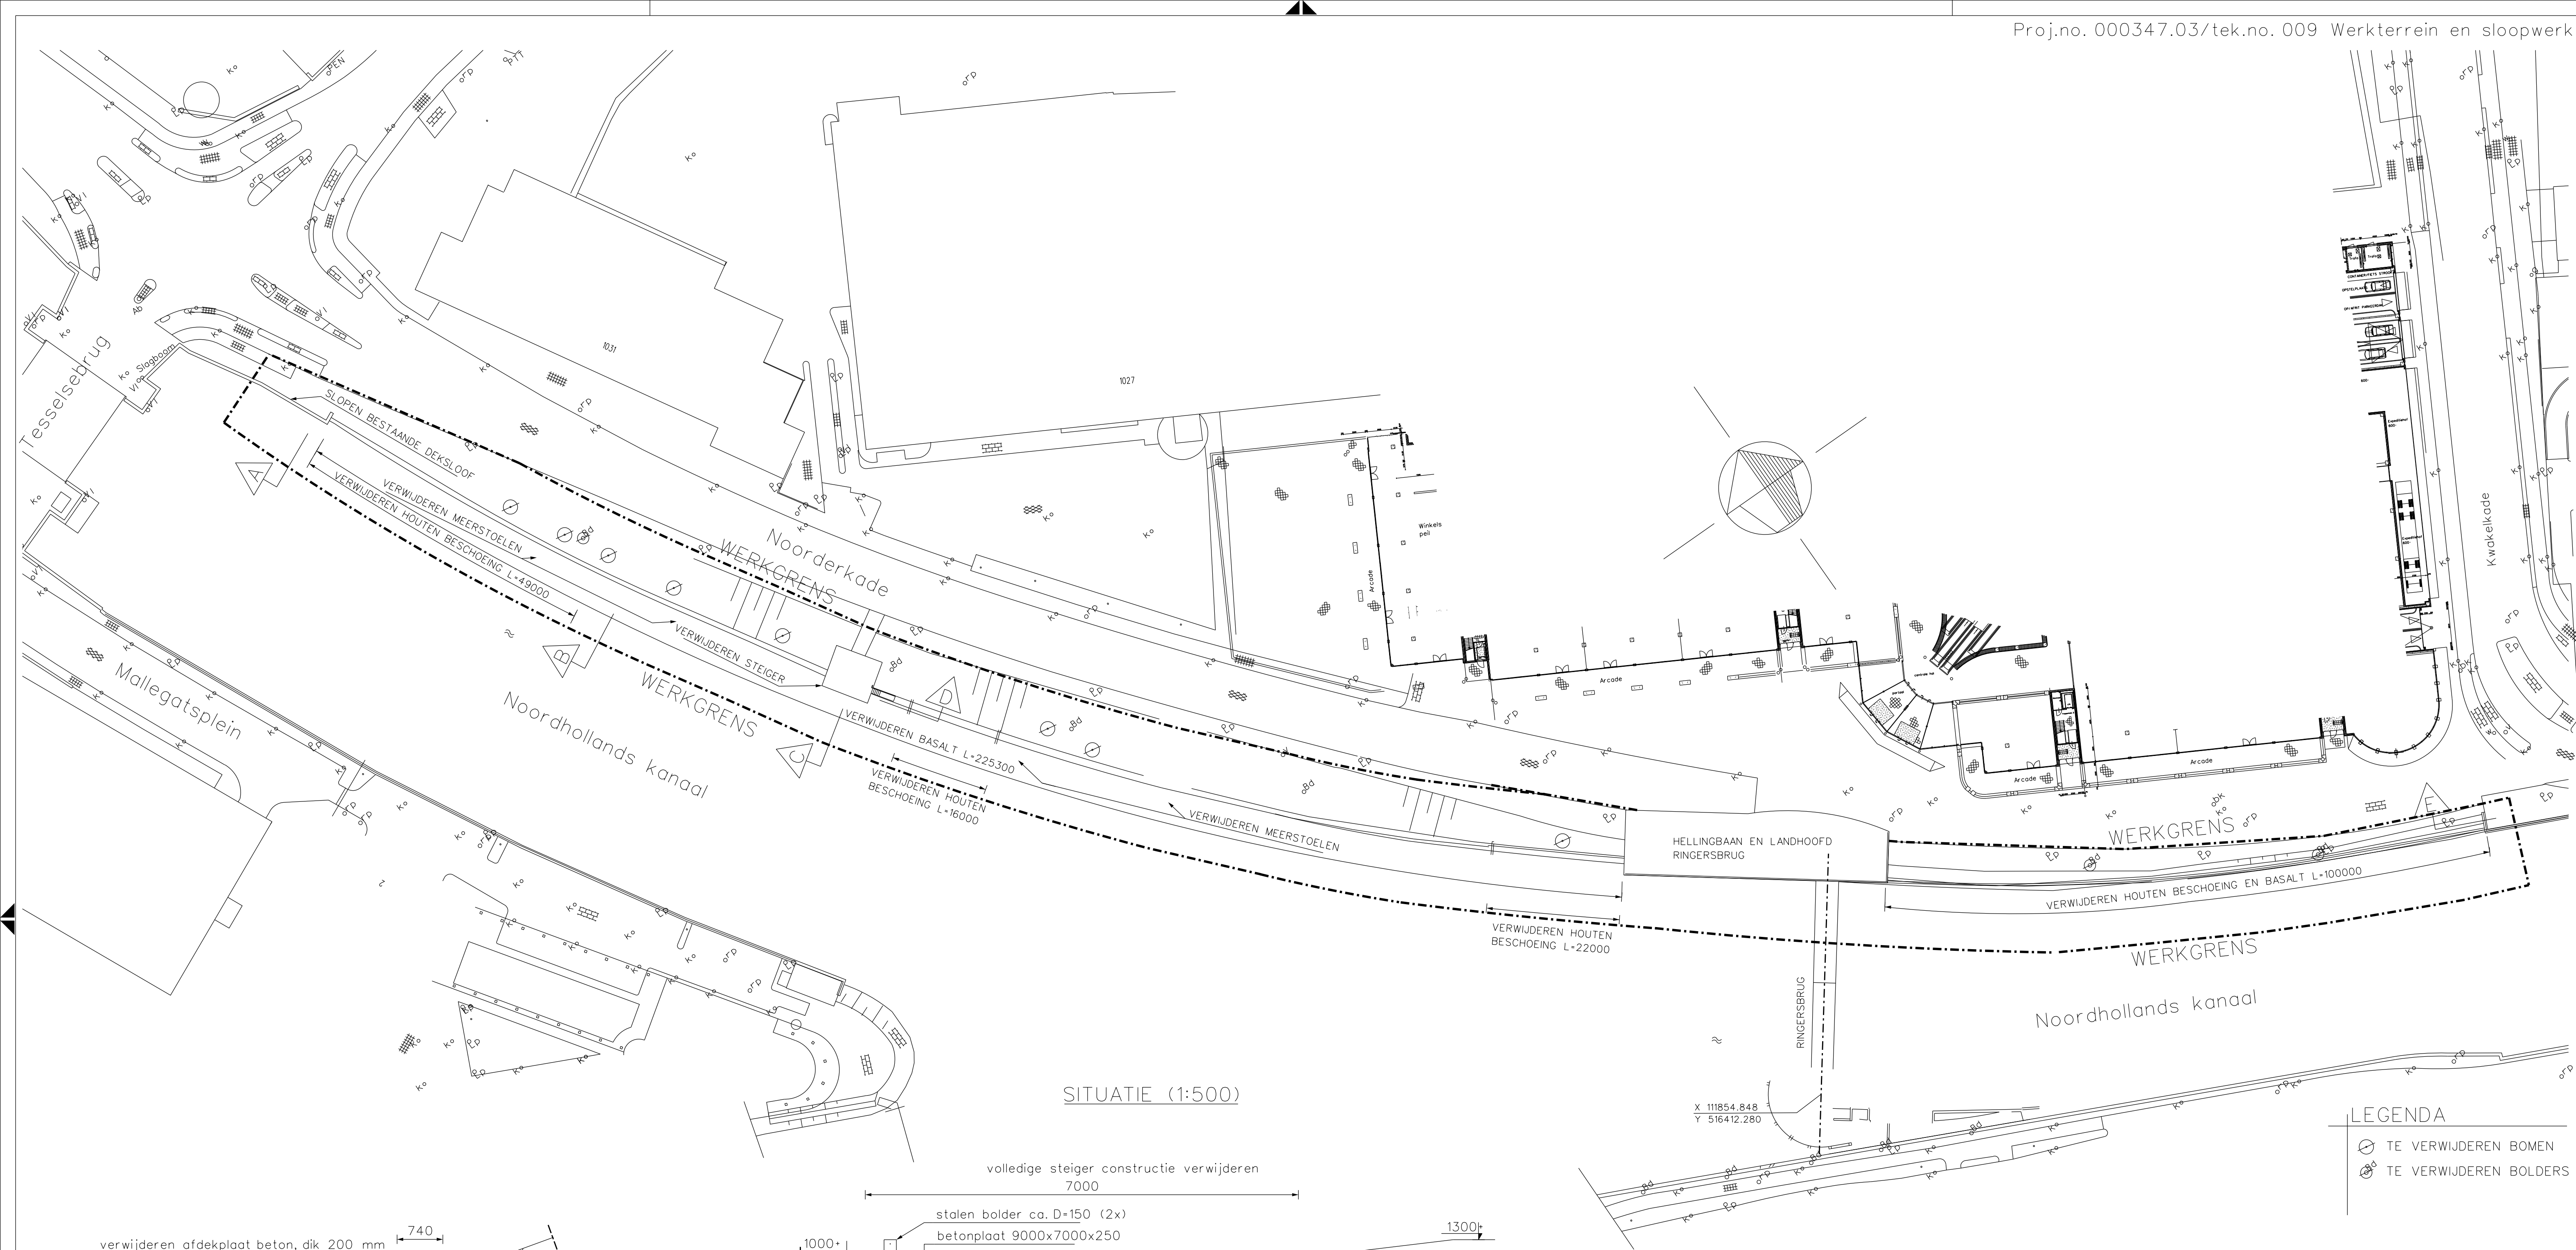


SITUATIE (1:500)

LEGENDA


- TE VERWIJDEREN BOMEN
- TE VERWIJDEREN BOLDERS

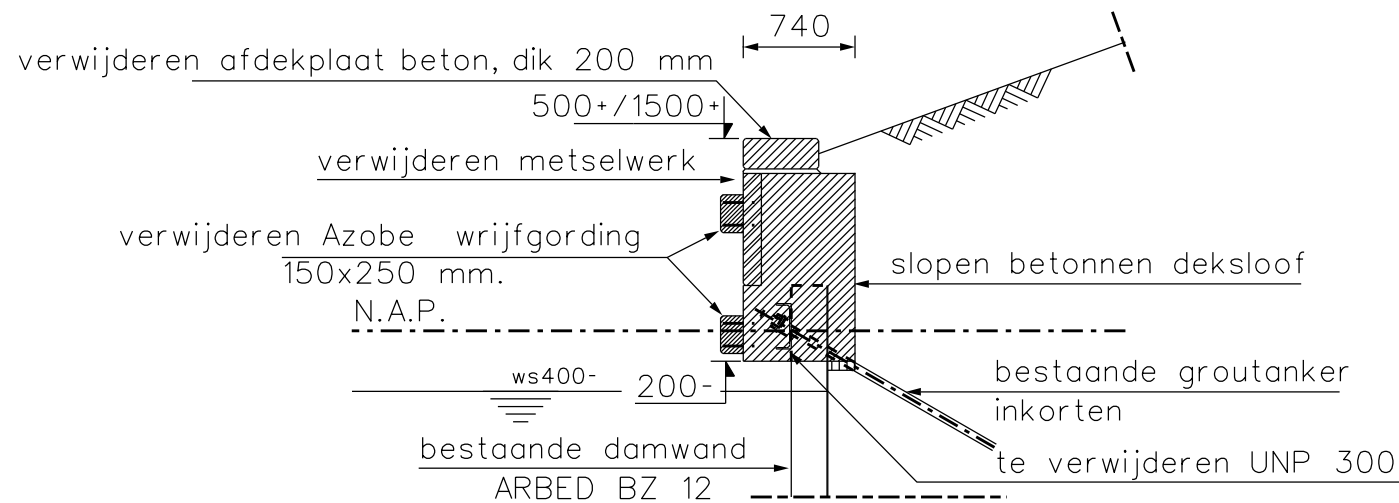


Doorsnede A (1:50)

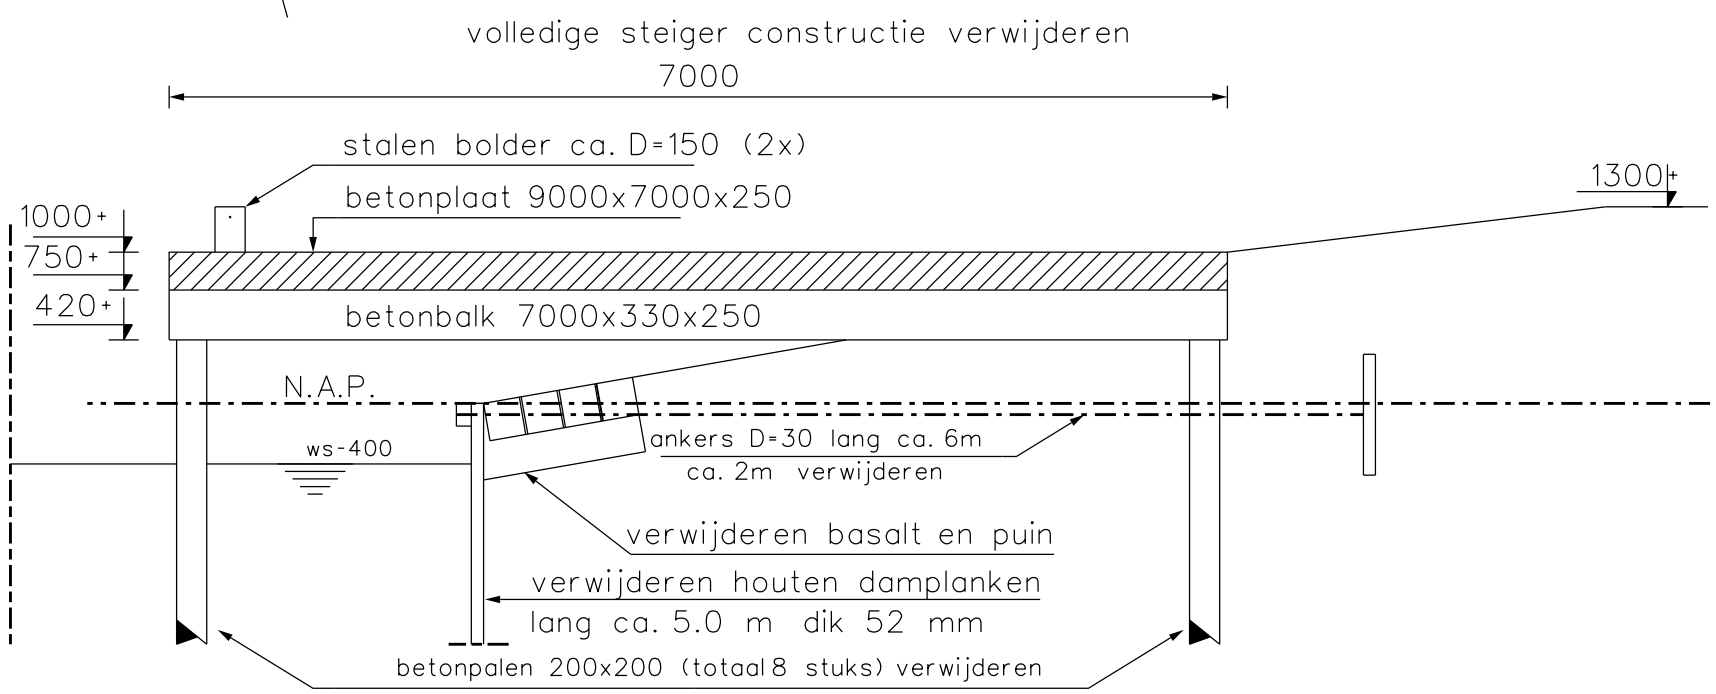


Doorsnede C (1:50)

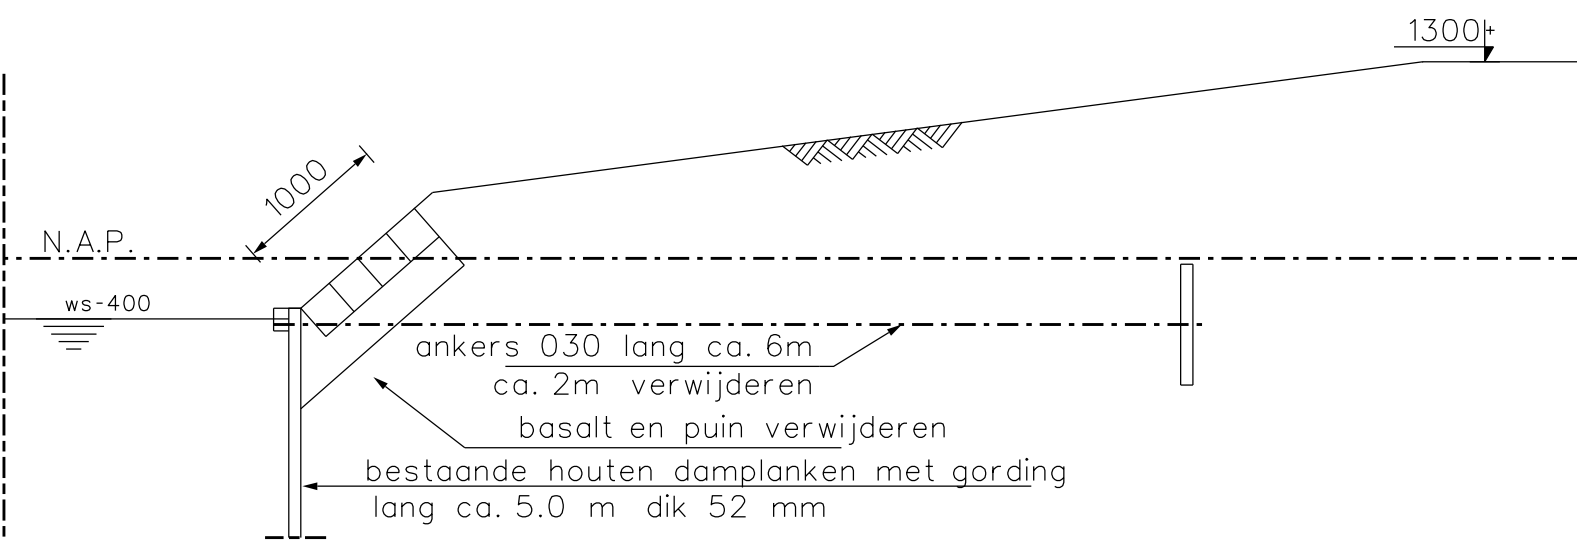

Doorsnede B (1:50)

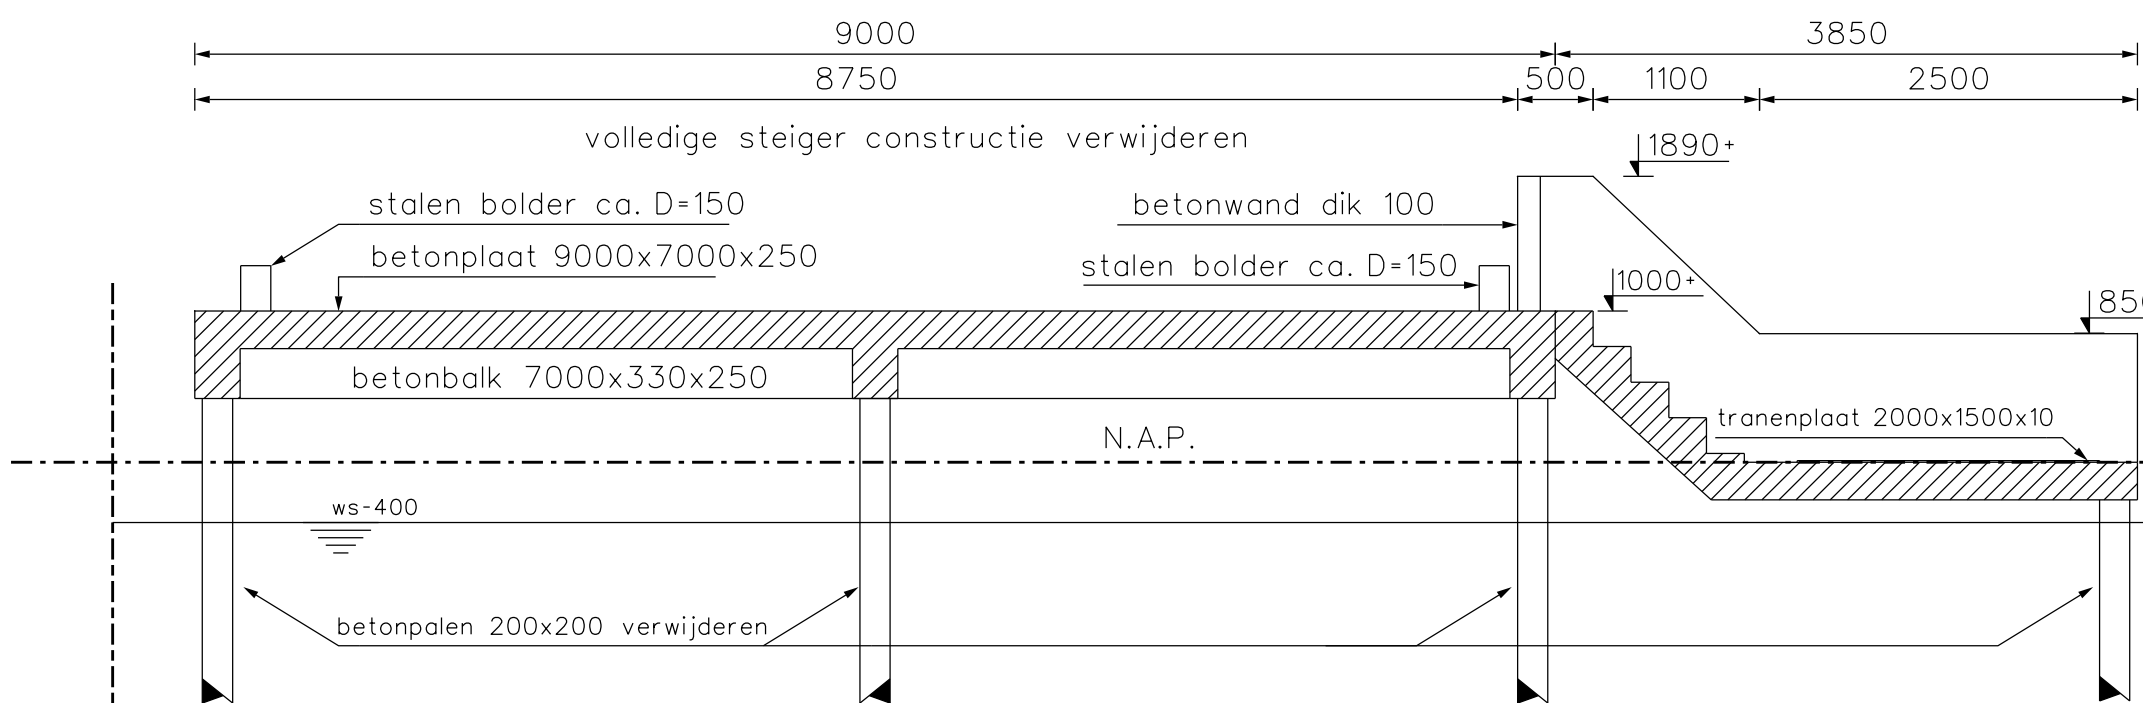

Doorsnede D (1:50)

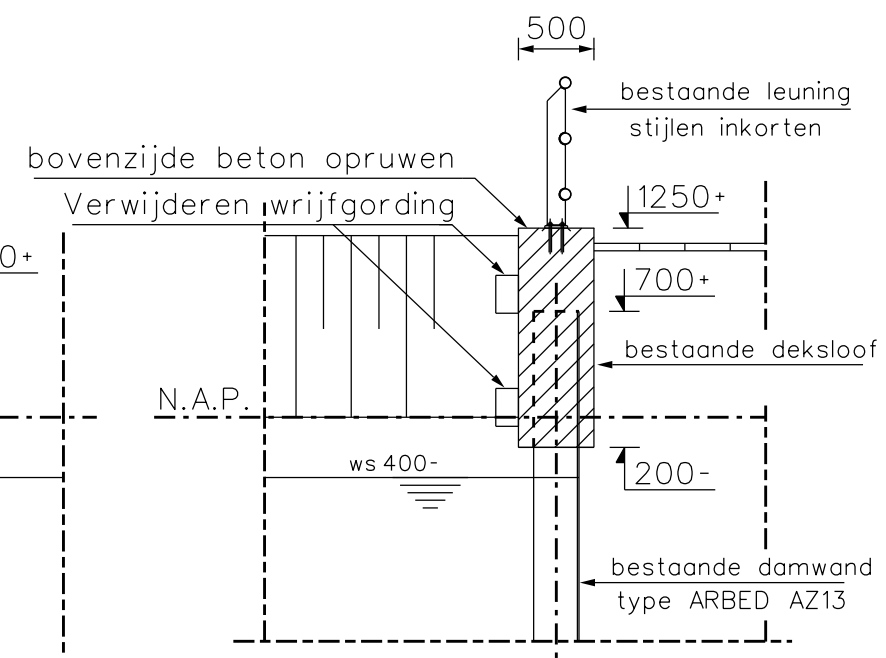

Doorsnede E (1:50)

Wijz.	Datum	Getekend	Omschrijving	Gezien	

Ingenieursbureau Amsterdam

Frankemaheerd 12, Postbus 12693, 1100 AR Amsterdam, Telefoon 020 6501650, Telefax 020 6501600

Oprachtgever Gemeente Alkmaar

Project **KADEMUUR NOORDERKADE TUSSEN TESSELSE BRUG EN KWAKELKADE**

Onderdeel Werktekening nr. 1
Werkerterrein en sloopwerk

Projectnummer 000347/03	Functie Opsteller Tekenaar	Naam M. Bruchner	Paraaf	Datum 02-01-97
Tekeningno. 009/	Volgno. Controle Funct. groep	G. de Haan		
Bladno. 1	Aantalbladen 8	Vrijgave Projectleider	R.E. Rein	
Behoort bij	S.O.B. tek. no. 86674			

Schaal 1:500/1:50

auteursrechten voorbehouden

