



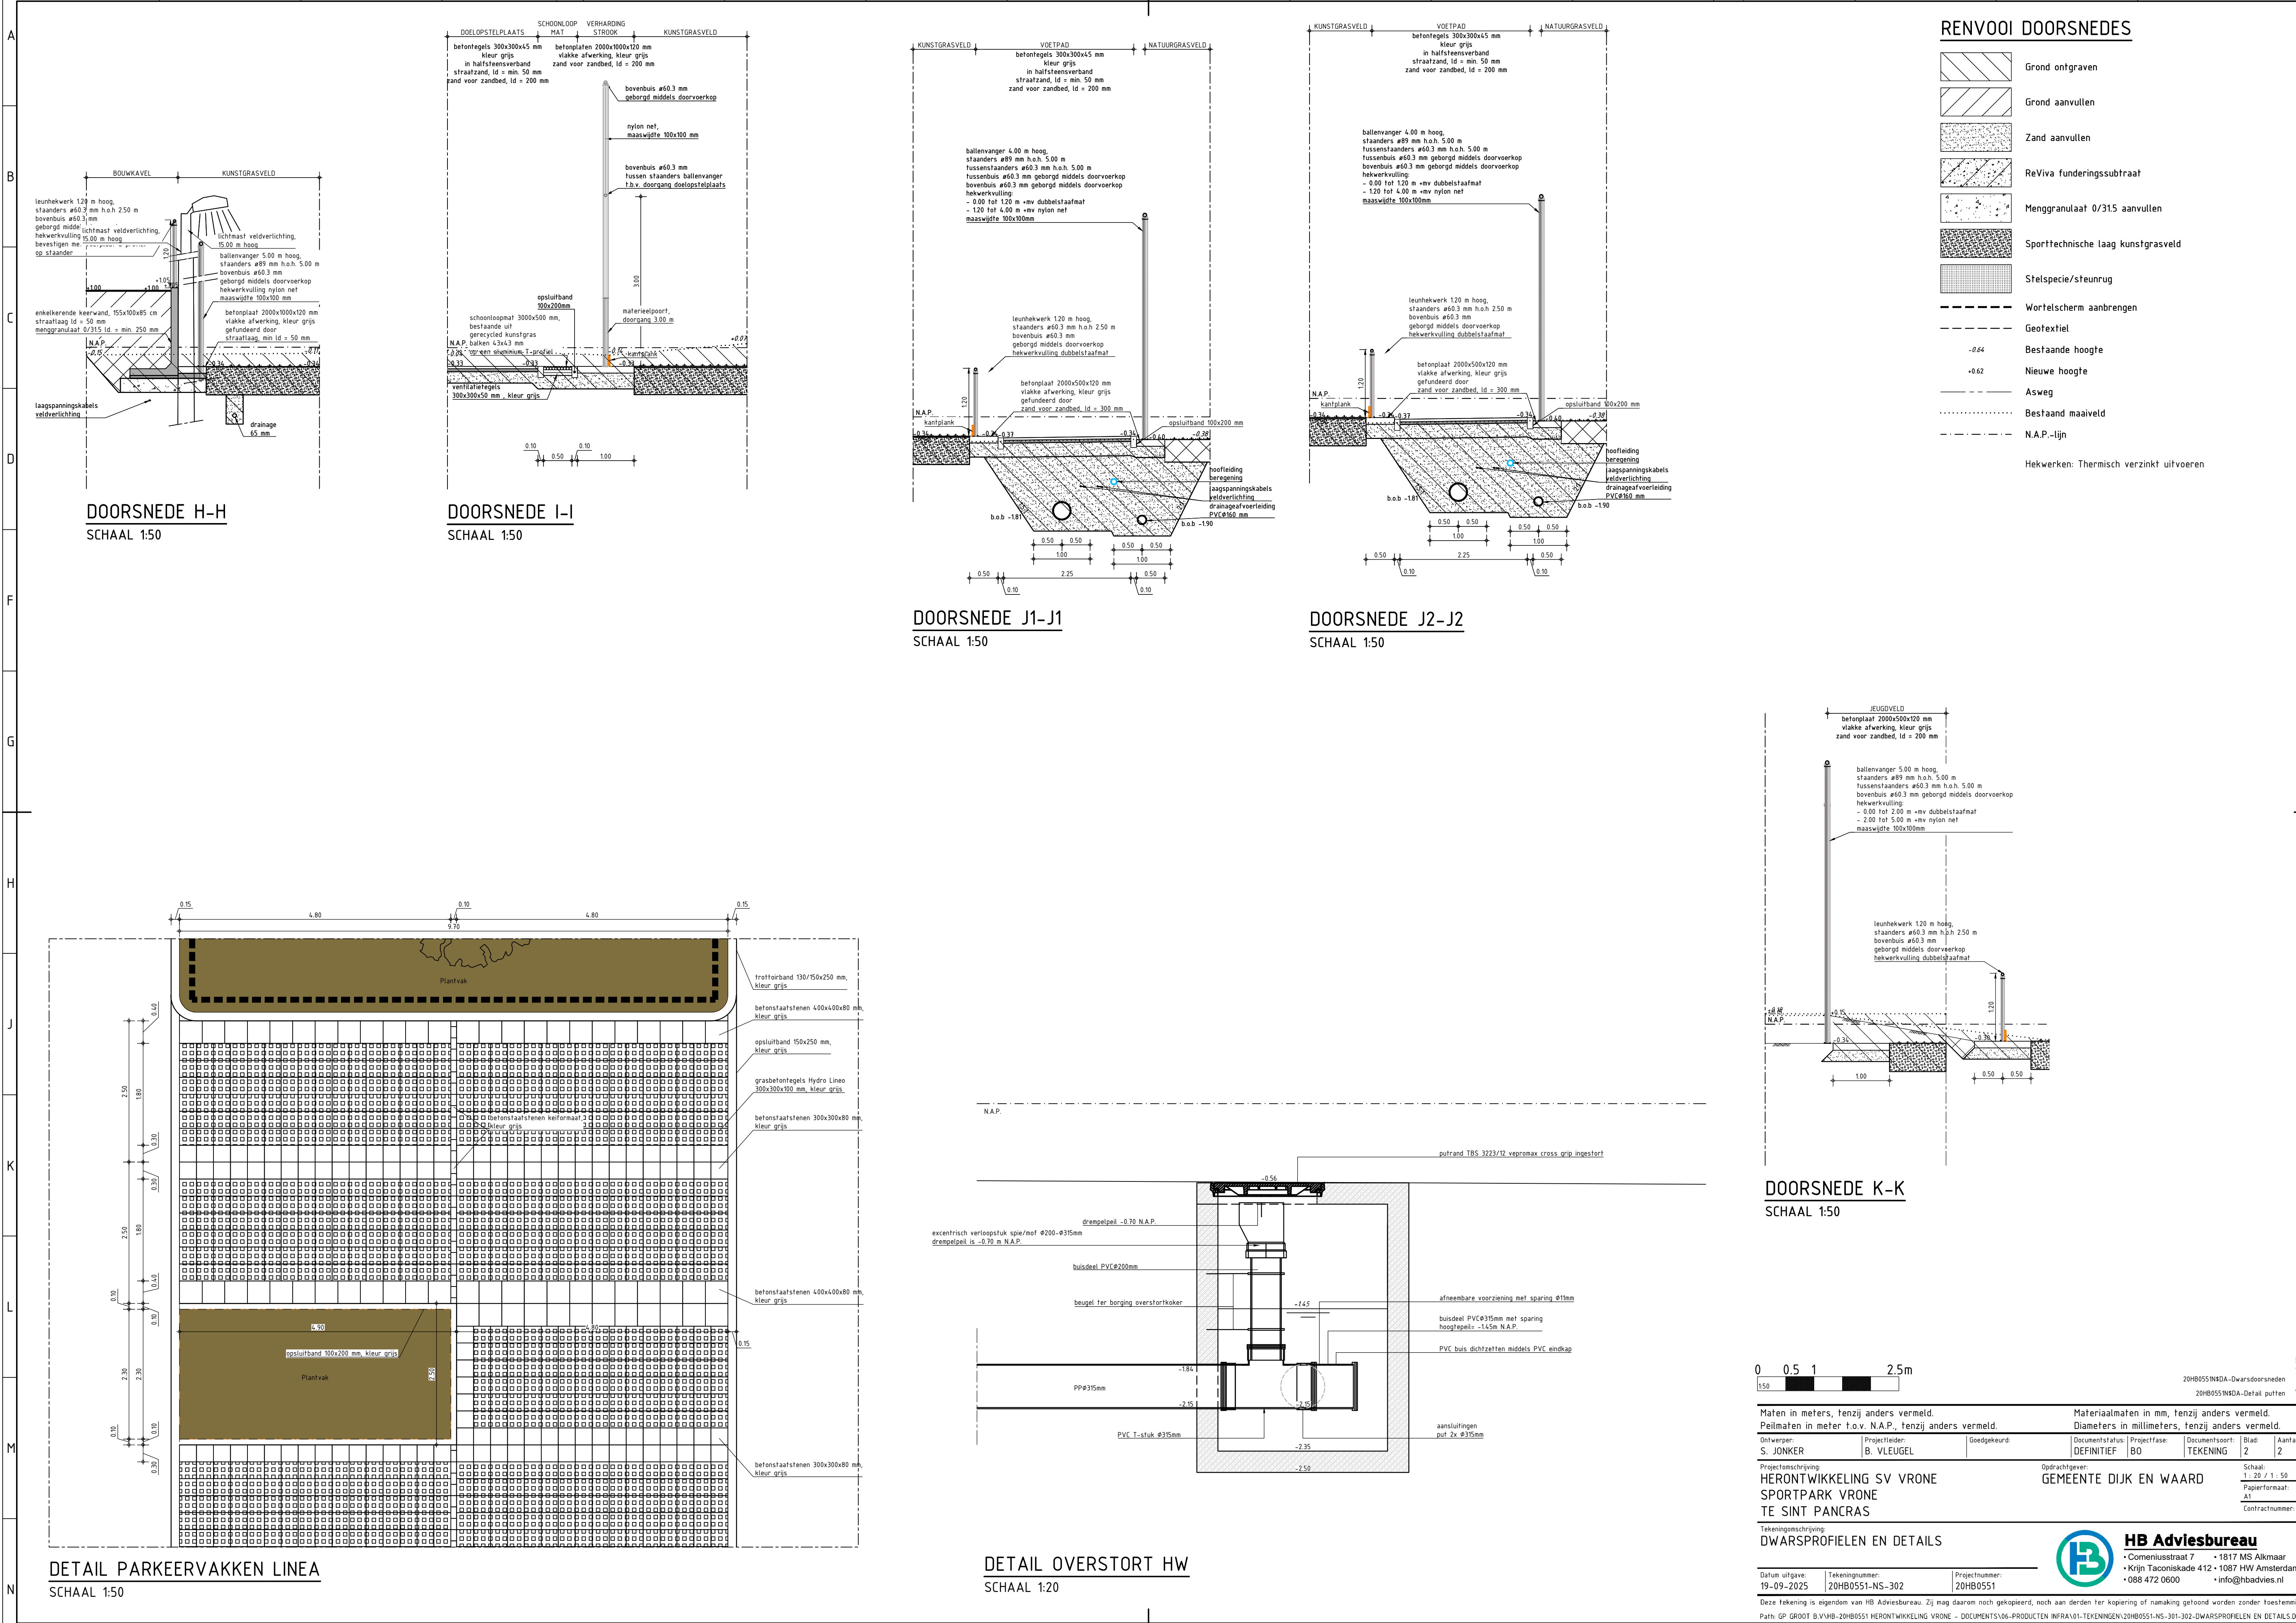

RENVOOI DOORSNEDES

- Grond ontgraven
- Grond aanvullen
- Zand aanvullen
- ReViva funderingssubstraat
- Menggranulaat 0/315 aanvullen
- Sporttechnische laag kunstgrasveld
- Stelspecie/steunrug
- Wortelscherm aanbrengen
- Geotextiel
- Bestaande hoogte
- Nieuwe hoogte
- Asweg
- Bestaand maaiveld
- N.A.P.-lijn
- Hekwerken: Thermisch verzinkt uitvoeren

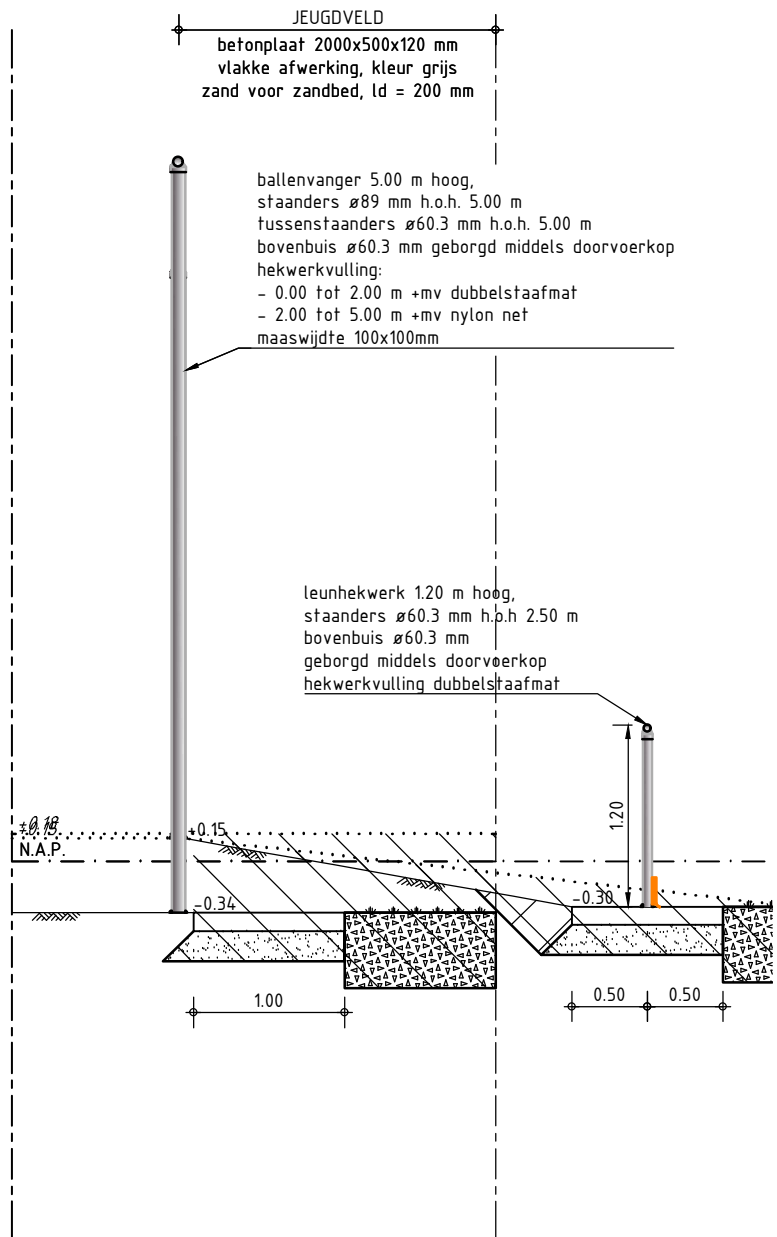

DOORSNEDE K-K
SCHAAL 1:50



Maten in meters, tenzij anders vermeld. Peilmaten in meter t.o.v. N.A.P., tenzij anders vermeld.		Materiaalmaten in mm, tenzij anders vermeld. Diameters in millimeters, tenzij anders vermeld.	
Ontwerper: S. JONKER	Projectleider: B. VLEUGEL	Documentstatus: DEFINITIEF	BO
Projectomschrijving: HERONTWIKKELING SV VRONE SPORTPARK VRONE TE SINT PANCRAS	Opdrachtgever: GEMEENTE DIJK EN WAARD	Blad: Z	Aantal: 2
Tekeningsomschrijving: DWARSPROFIELEN EN DETAILS		Schaal: 1 : 20 / 1 : 50	Contractnummer:
Datum uitgave: 19-09-2025		Tekeningnummer: 20HB0551-NS-302	Projectnummer: 20HB0551
Deze tekening is eigendom van HB Adviesbureau. Zij mag daarom noch gekopieerd, noch aan derden ter kopieering of namaking getoond worden zonder toestemming. Path: GP GROOT B.V\HB-20HB0551 HERONTWIKKELING VRONE - DOCUMENTS\06-PRODUCTEN INFRA\01-TEKENINGEN\20HB0551-NS-301-302-DWARSPROFIELEN EN DETAILS.DWG			

HB Adviesbureau
• Comeniusstraat 7 • 1817 MS Alkmaar
• Krijn Taconiskade 412 • 1087 HW Amsterdam
• 088 472 0600 • info@hbadvies.nl