


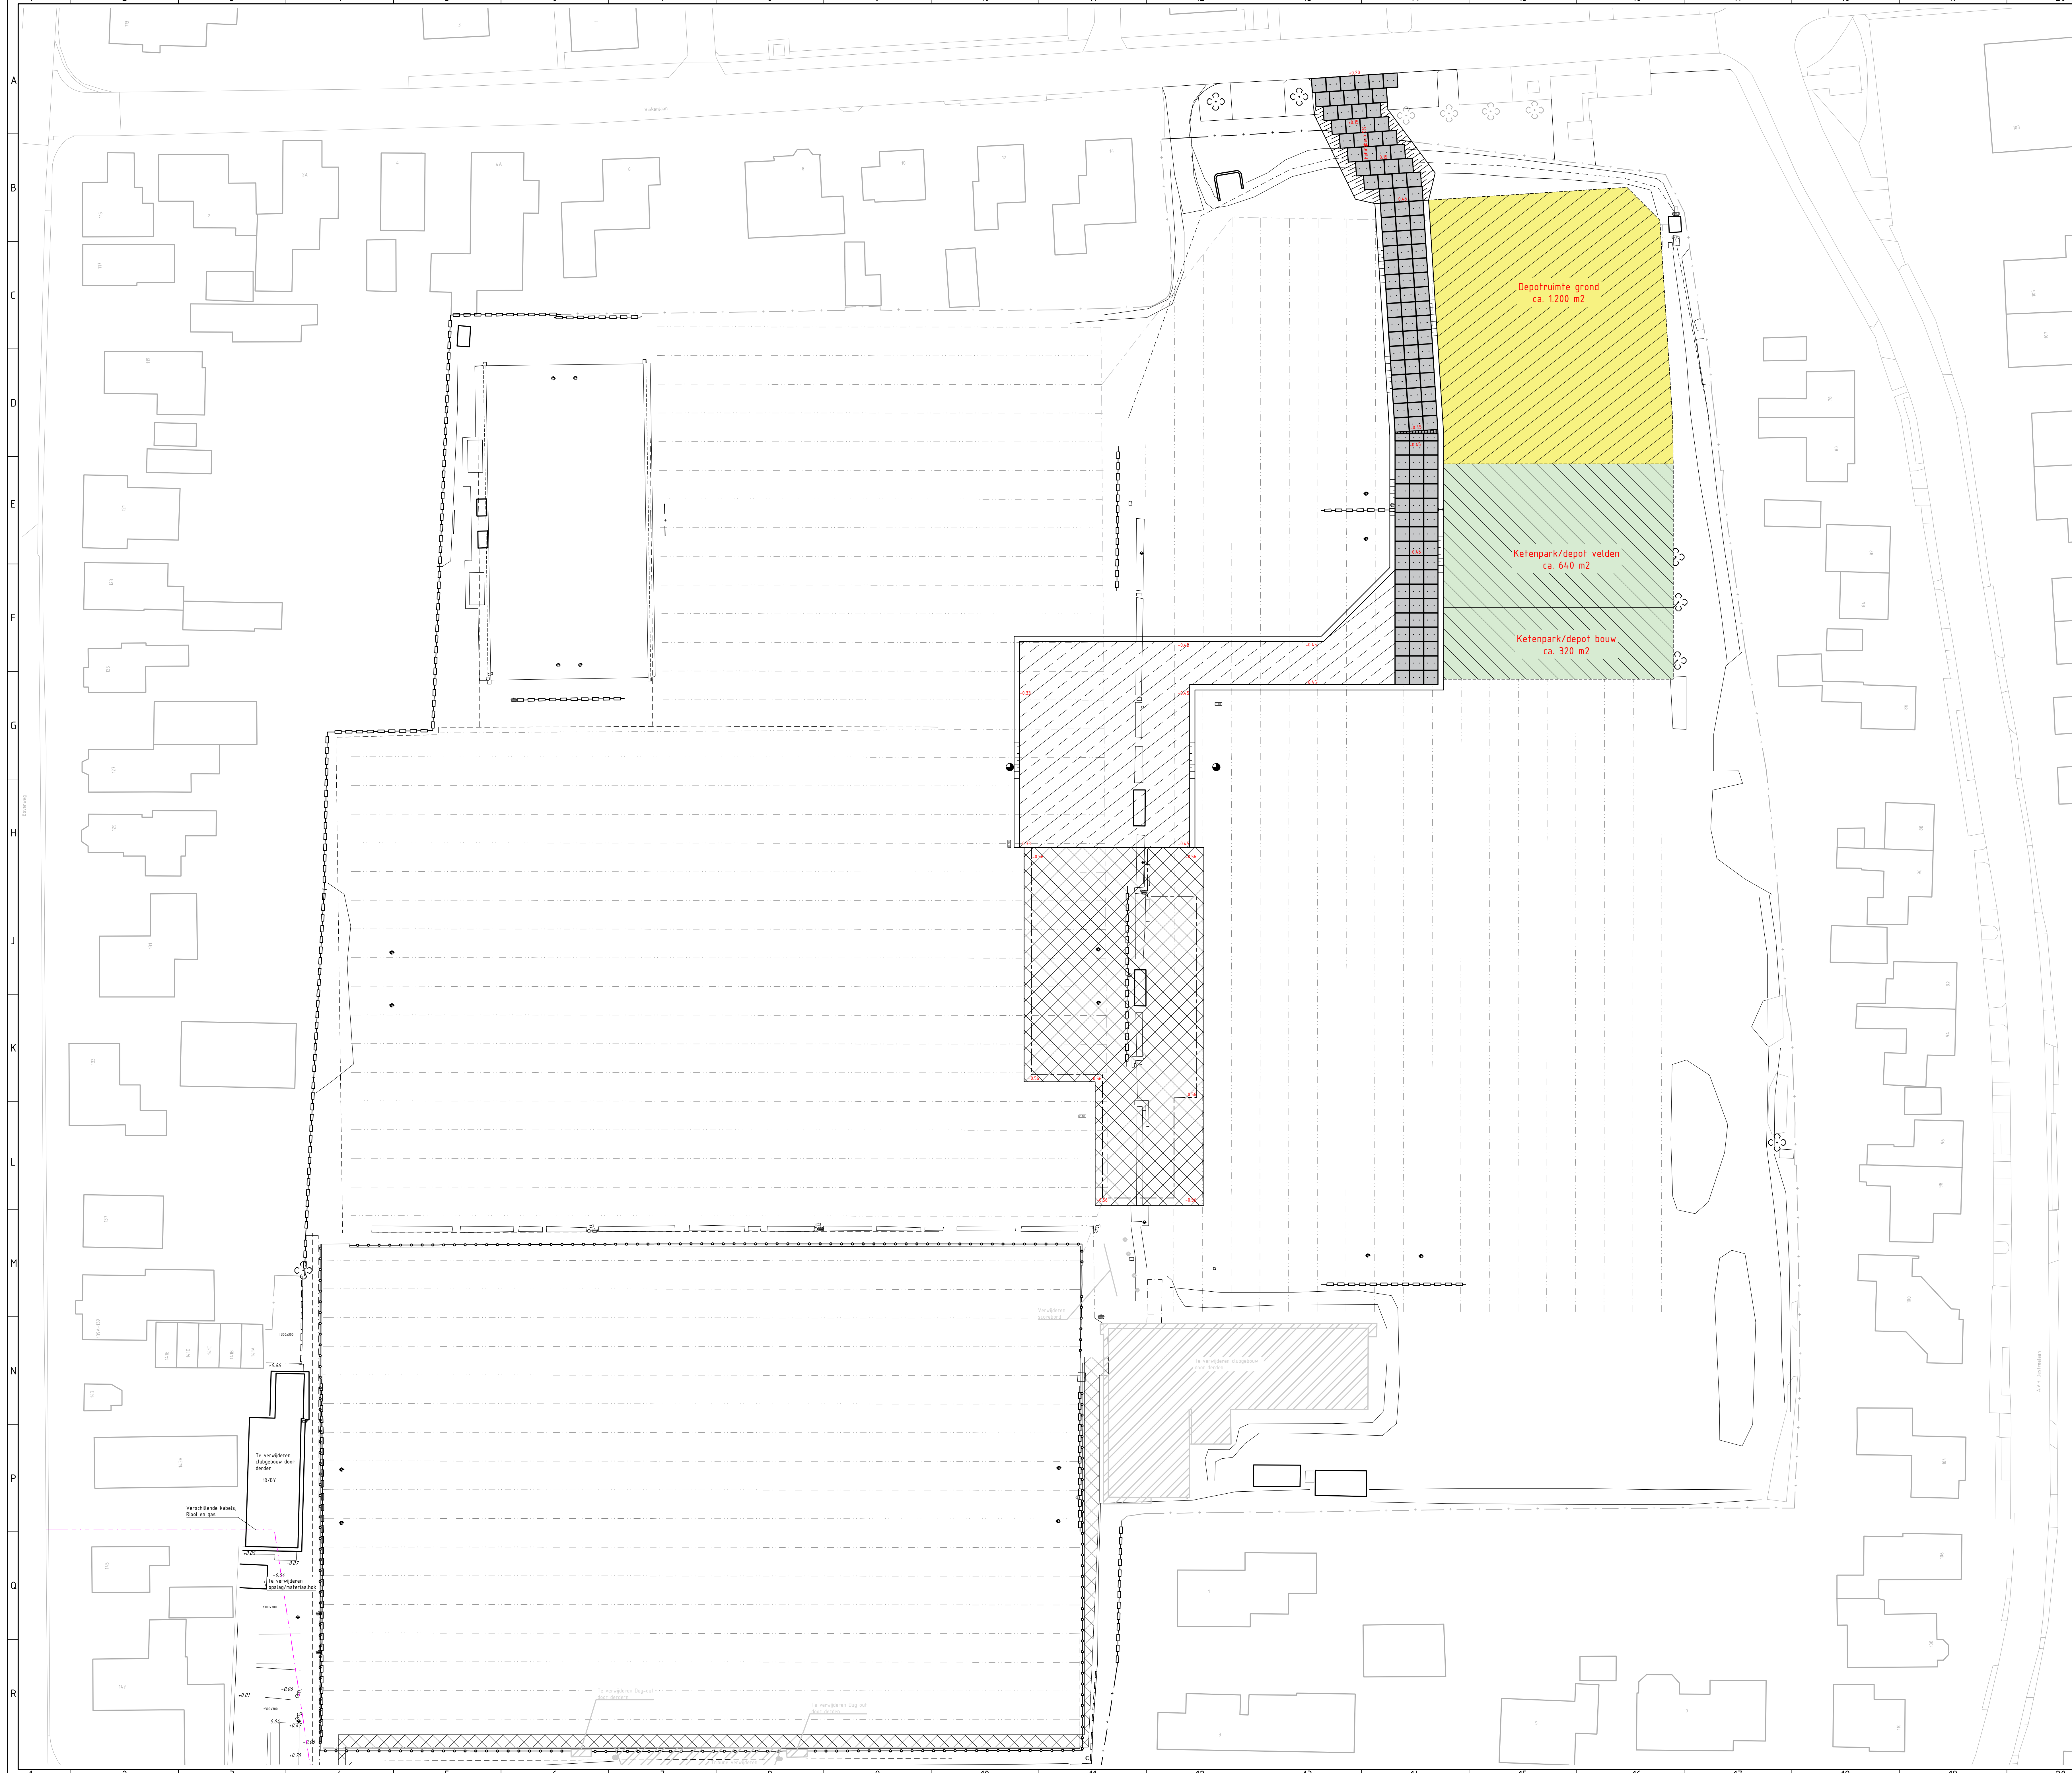

Grondwerk talud


- Cunet van menggranulaat + straatlaag
0,25 m laagdikte + 0,05 m laagdikte, op maaiveld
- Cunet van menggranulaat
0,25 m laagdikte, op maaiveld
- Depotruimte sportvelden aannemer
Oppervlakte 1200 m2
- Ketenpark/depot
Oppervlakte 960 m2
- Bouwkavel clubgebouw
Hoogte -0,36m NAP

VERHARDINGEN

- Betonstraatstenen keformaat, kleur grijs in blokkeband (bouwstraat)
- Betonplaten 1000/2000x2000x160 mm voorzien van hoeklijn

ALGEMEEN

- +0.18 Nieuwe hoogte
- +0.00 Bestaande hoogte

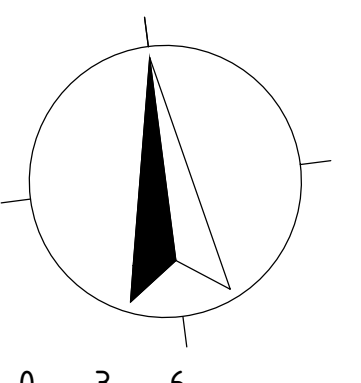

0 3 6 15m

20HB055100X-Bouwplaatsinrichting
20HB055100X
20HB055100X

Maten in meters, tenzij anders vermeld.
Peilmaten in meter l.o.v. N.A.P., tenzij anders vermeld.

Materiaalmaten in mm, tenzij anders vermeld.
Diameters in millimeters, tenzij anders vermeld.

Ontwerper	Projectleider	Goedgekeurd	Projectfase	Documentstatus	Blad	Aantal
S. JONKER	B. VLEUGEL		DEFINITIEF	BD	TEKENING	1 / 2

Projectomschrijving: HERONTWIKKELING SV VRONE
SPORTPARK VRONE
TE SINT-PANCRAS

Opdrachtgever: GEMEENTE DIJK EN WAARD

Schaal: 1:300
Tegelschaal: 1:20
Detailnummer: 20HB0551-01

BOUWPLAATSIINRICHTING
BESTAADE SITUATIE

Eerste uitgave: 02-09-2025
Tekeningsnummer: 20HB0551-XX-101
Projectnummer: 20HB0551

HB Adviesbureau
• Comeniusstraat 7 • 1017 MS Alkmaar
• Keijn Taconiskade 412 • 1087 HW Amsterdam
• 088 472 0000 • info@adviesbureau.nl

Deze tekening is eigendom van HB Adviesbureau. Zij mag daarom noch gekopieerd, noch aan derden ter beschikking of naslagings gehoord worden zonder toestemming.
Palm GP 08001 B.V.HB-ADVIESBUREAU HERONTWIKKELING VRONE - DOCUMENTS VAN PRODUCTEN INFRA-EN TOEGEWIJDE 20HB0551-XX-101-001-BOUWPLAATSIINRICHTING