



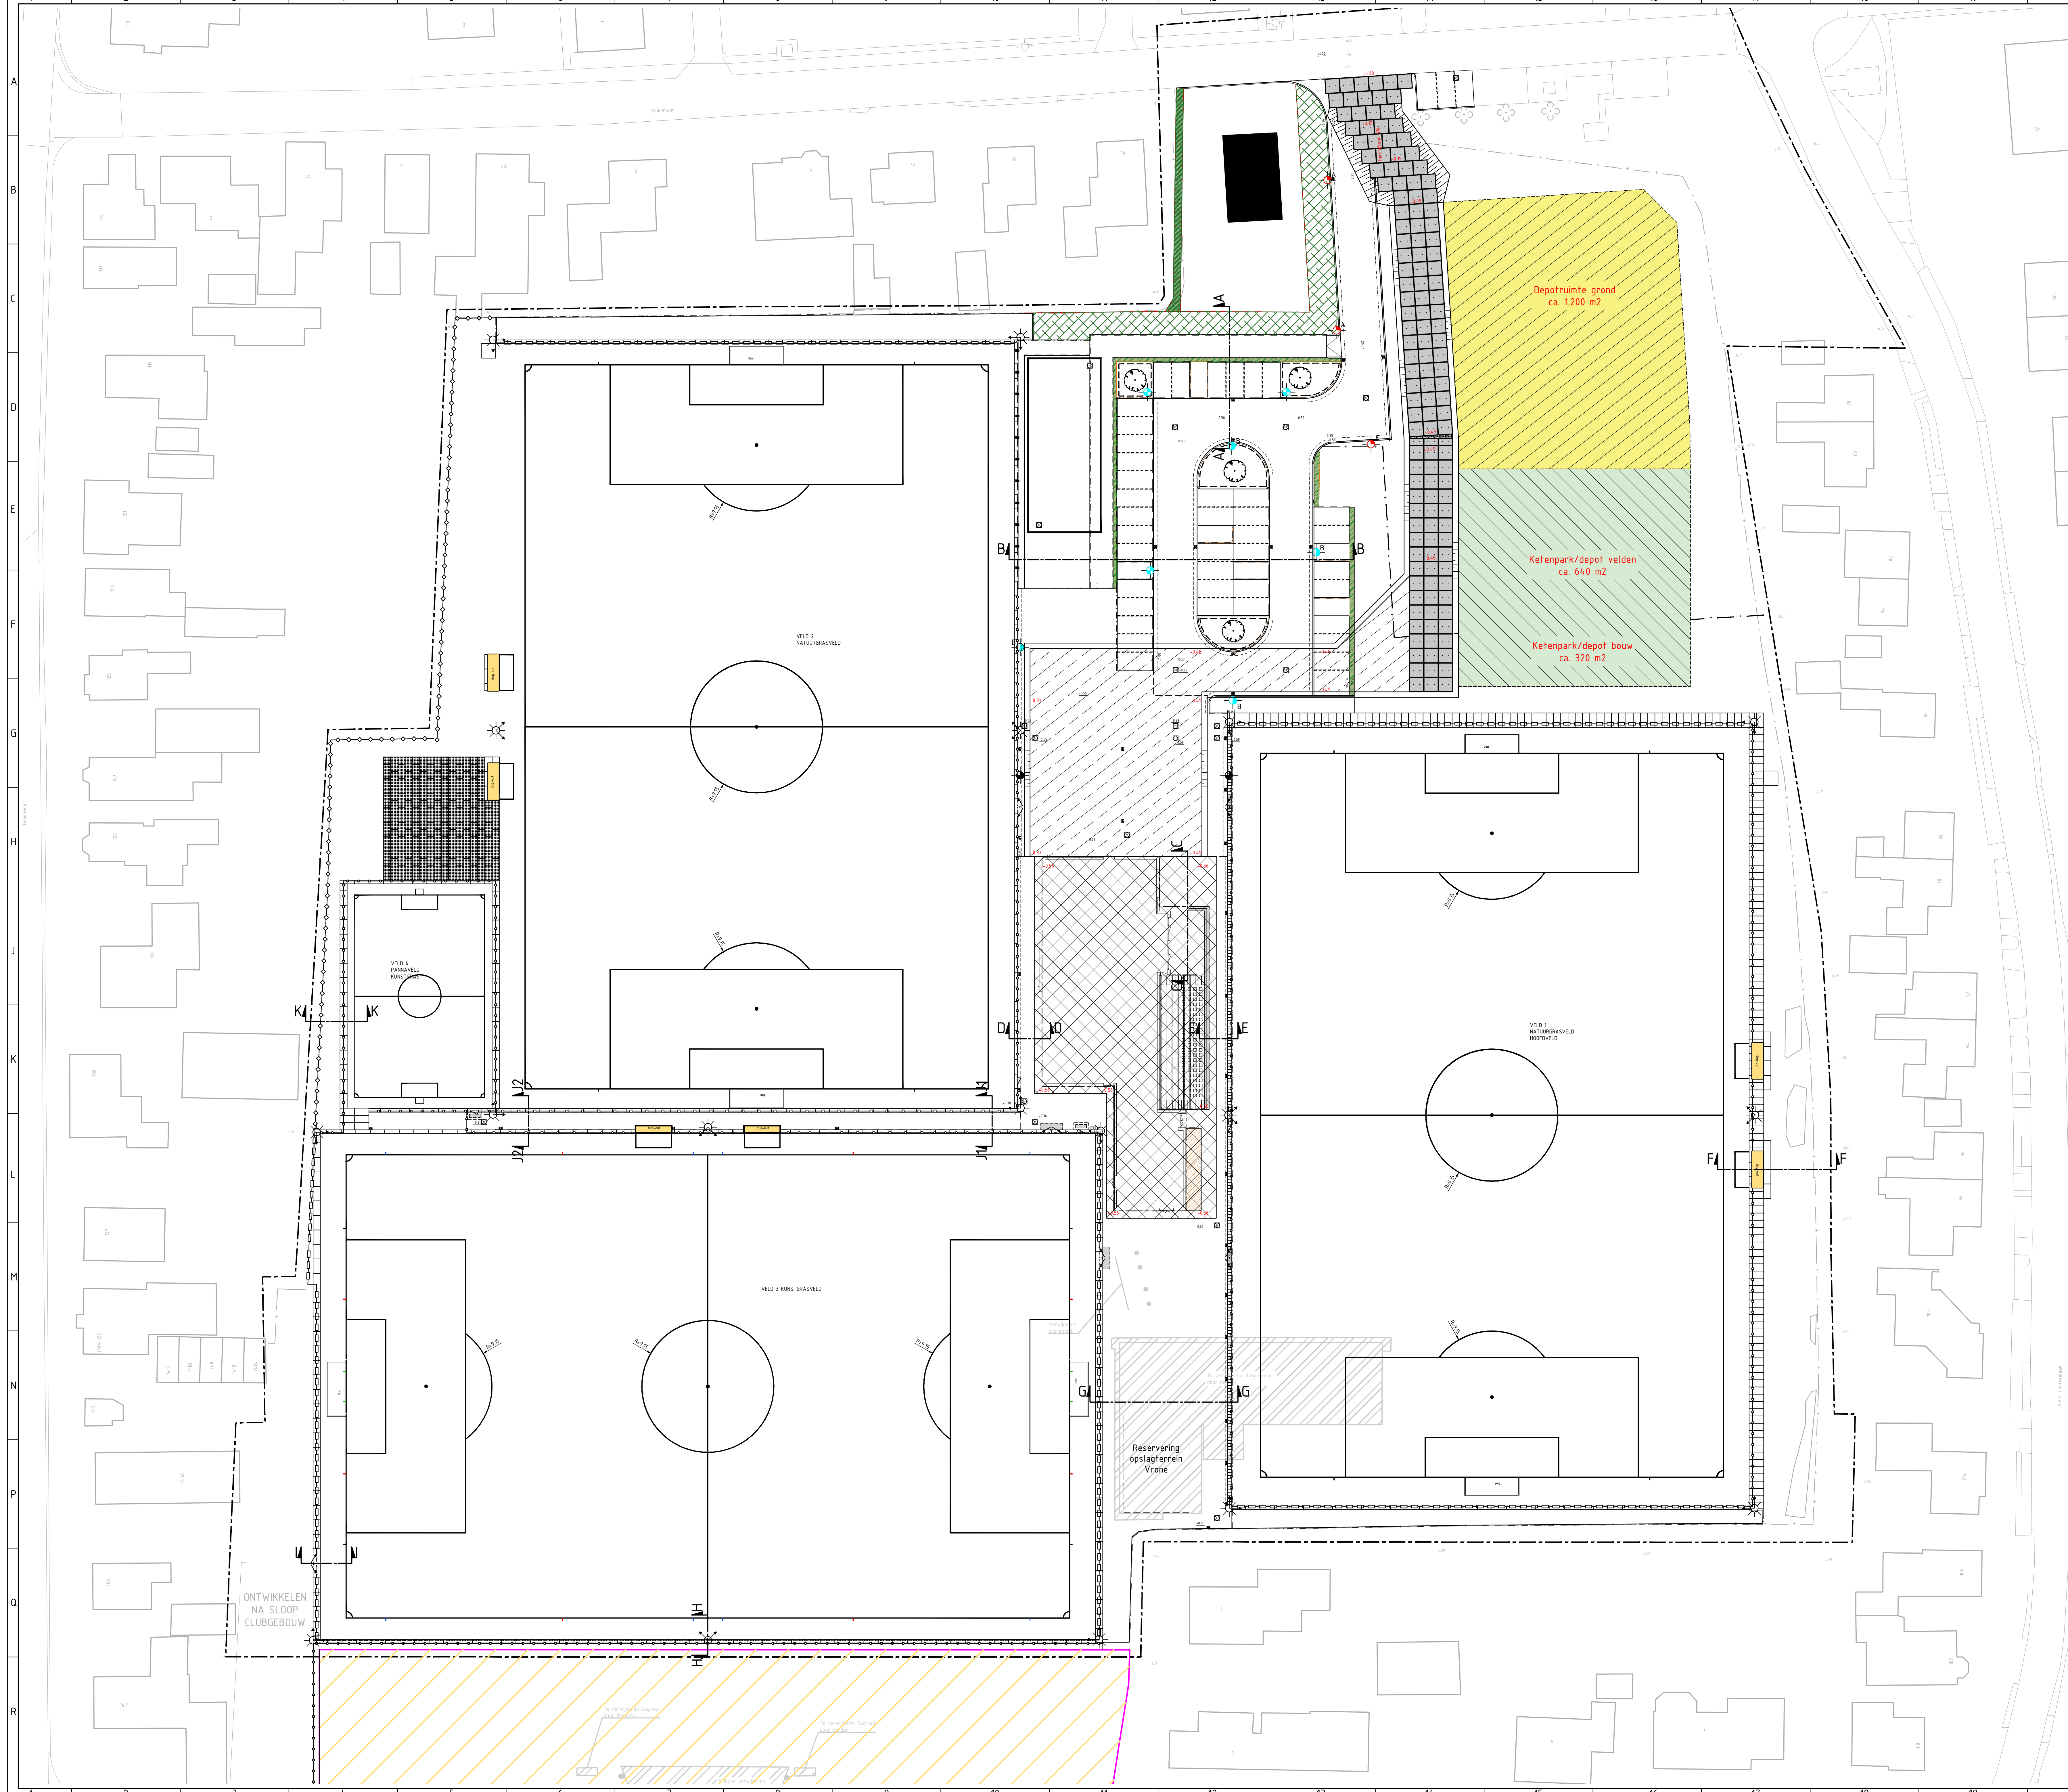

- Grondwerk talud
- Cunet van menggranulaat + straatlaag
0,25 m laagdikte + 0,05 m laagdikte, op maaiveld
 - Cunet van menggranulaat
0,25 m laagdikte, op maaiveld
 - Depotruimte sportvelden aanneer
Oppervlakte 1200 m²
 - Ketenpark/depot
Oppervlakte 960 m²
 - Bouwkavel clubgebouw
Hoogte -0,36m NAP

- VERHARDINGEN
- Betonstraatstenen keeformaat, kleur grijs in blokverband (bouwstraat)
 - Betonplaten 1000/2000x2000x160 mm voorzien van hoeklijn

- ALGEMEEN
- +0.18 Nieuwe hoogte
 - +0.00 Bestaande hoogte

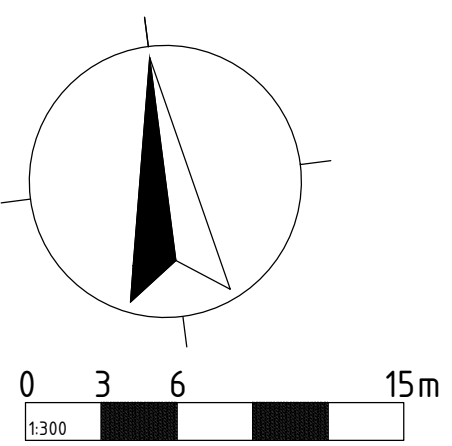

Maten in meters, tenzij anders vermeld.		Materiaalmaten in mm, tenzij anders vermeld.	
Peilmaten in meter l.o.v. N.A.P., tenzij anders vermeld.		Diameters in millimeters, tenzij anders vermeld.	
Ontwerp:	Projectleider:	Goedgekeurd:	Aantal:
S. JONKER	B. VLEUGEL	BD	2
Projectomschrijving:		Opdrachtgever:	
HERONTWIKKELING SV VRONE		GEMEENTE DIJK EN WAARD	
SPORTPARK VRONE		Schaal:	
TE SINT-PANCRAS		20	
Aanvraagnummer:		Documentnummer:	
BOUWPLAATSIJNRICHTING		20H0551	
NIEUWE SITUATIE		20H0551	
Datum uitgave:		Projectnummer:	
02-09-2025		20H0551-XX-102	
Tekeningnummer:		20H0551	
Deze tekening is eigendom van HB Adviesbureau. Zij mag daarom noch gekopieerd, noch aan derden ter beschikking of verspreiding worden zonder toestemming.		Plein GP 38001 B.V. HB-ADVIESBUREAU HERONTWIKKELING VRONE - DOCUMENTS VAN PRODUCTEN INFRA-EN TOEGANGEN 20H0551-XX-102-001 BOUWPLAATSIJNRICHTING	
HB Adviesbureau		Comeniusstraat 7 • 1017 MS Amsterdam	
• 088 472 0000		• info@hbadvies.nl	