


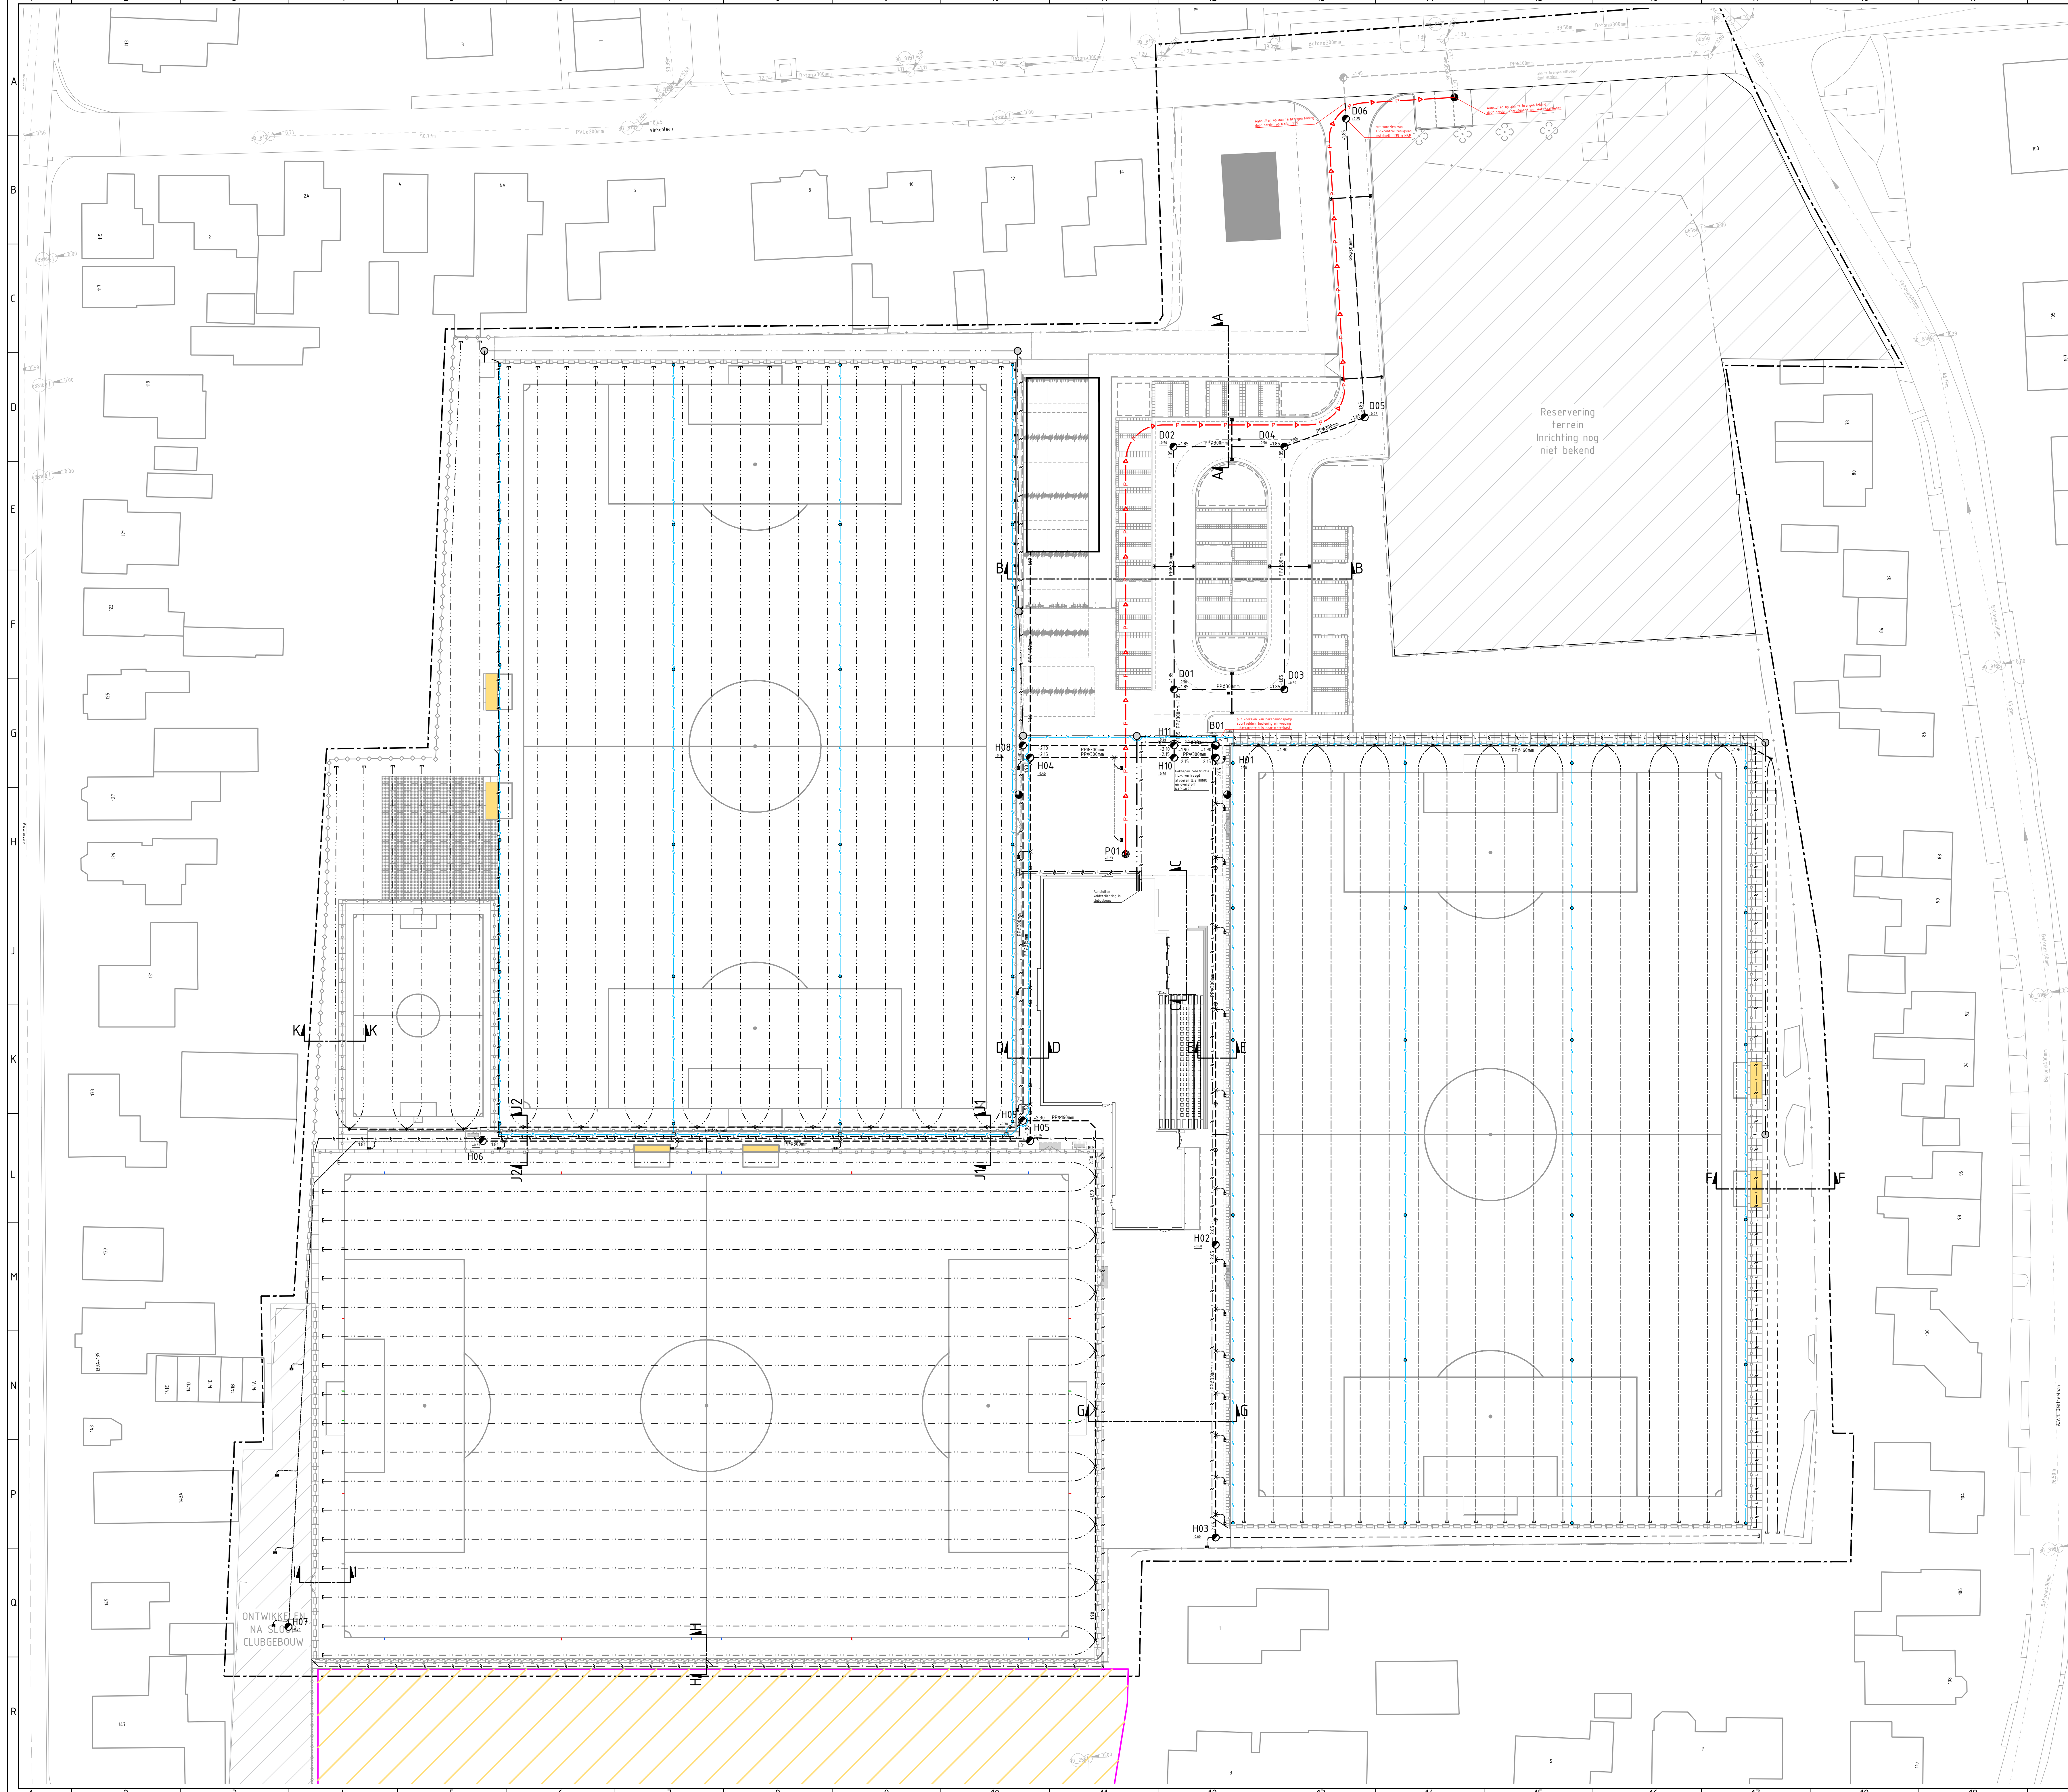

RENVOL RIOLERING

RIOLERING NIEUWE SITUATIE

- Vulwater riolering, materiaal en diameter volgens tekening
- Hemelwater riolering, materiaal en diameter volgens tekening
- Drainagetransport riolering, materiaal en diameter volgens tekening
- Vulwater perstleiding, PE Ø63 mm SDR 17 PN10, dekking 100 m t.o.v. maaiveld

V01 -120
Inspectieput vulwater riolering met putnummer, b.o.b. en hoogte putrand

H01 -215
Inspectieput hemelwater riolering met putnummer, b.o.b. en hoogte putrand

D01 -215
Inspectieput DT riolering met putnummer, b.o.b. en hoogte putrand

P01 -215
Pompput vulwater/hemelwater riolering met putnummer, b.o.b. en hoogte putrand

B01 -100
Inspectieput beregeningspomp met putnummer, b.o.b. en hoogte putrand

W01 -120
Woelput vulwater riolering met putnummer, b.o.b. en hoogte putrand

- Drainagecontroleput
- Ontfuchtingsput voorzien gy-straaftalkopkoo waaler
- T-stuk 45° PVCØ300-Ø300-Ø300 mm
- Veld drainage Ø45 mm, b.o.b. -180 N.A.P.
- Drainage Ø100 mm, -140 N.A.P.
- Drainage aflopen met afsluitkap
- Koppeling infiltratiekoten PP IT Buis Ø125 mm
- Hemelwater kolkaansluiting PVCØ125mm
- Straafkolk, met gietijzeren deksel
- Infiltratiekolk met gietijzeren deksel

ALGEMEEN

A1 JA
Dwarsprofiel

- Nuts-tracé
- Bestaande eigendomsgrens
- Mantelbuis
- Trekput
- Elektrakabel veldverlichting
- Projectgrens

H01

H01	H01
H02	H02
H03	H03
H04	H04
H05	H05
H06	H06
H07	H07
H08	H08
H09	H09
H10	H10
H11	30190
D01	30191
D02	30192
D03	30193
D04	30194
D05	30195
D06	30196
W01	30070

P01 P01 626 MG Vrone

0 3 6 15m

Maten in meters, tenzij anders vermeld.
Peilmaten in meter t.o.v. N.A.P., tenzij anders vermeld.

Materiaalmaten in mm, tenzij anders vermeld.
Diameters in millimeters, tenzij anders vermeld.

Ontwerp:	Projectleider:	Goedgekeurd:	Projectfase:	Documentstatus:	Blad:	Aantal:
S. JONKER	B. VLEUGEL		DEFINITIEF	BD	TEKENING	1

Projectomschrijving: HERONTWIKKELING SV VRONE
SPORTPARK VRONE
TE SINT-PANCRAS

Opdrachtgever: GEMEENTE DIJK EN WAARD

Schaal: 1:300
Papierformaat: A0
Dossiernummer: 20HB0551-01

Herontwikkeling NIEUWE SITUATIE ONDERGRONDS

HB Adviesbureau
• Comenussstraat 7 • 1017 MS Akmaar
• Keijn Taconiskade 412 • 1087 HW Amsterdam
• 088 472 0000 • info@adviesbureau.nl

Deze tekening is eigendom van HB Adviesbureau. Zij mag daarom noch gekopieerd, noch aan derden ter verspreiding of nakomende gebruik worden zonder toestemming.
Punt op 0001: B.V. HB-ADVIESBUREAU HERONTWIKKELING VRONE - DOCUMENTSTATUS: PRODUCTIE NUTRAUS - TEKENINGEN: 20HB0551-01-RIOLERING NIEUWE SITUATIE ONDERGRONDS ONDERGRONDS