
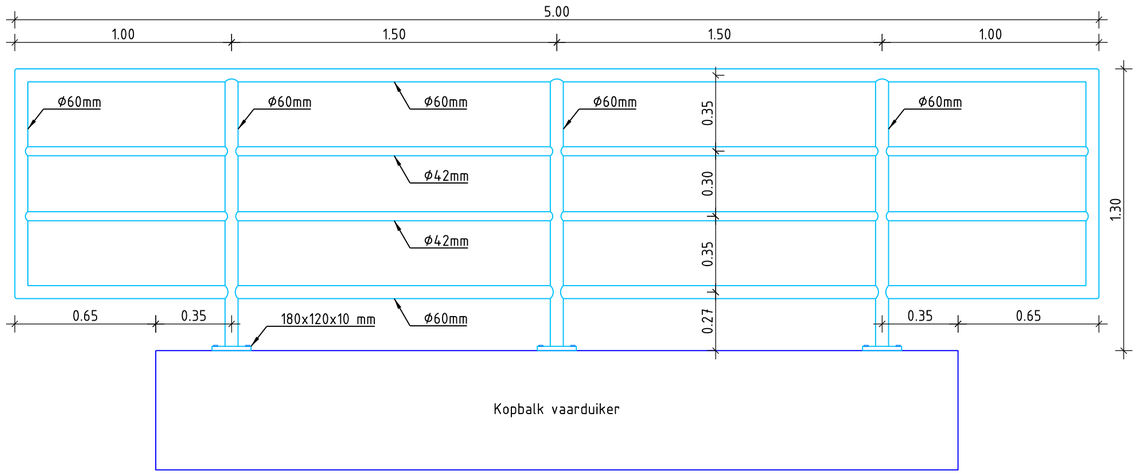



VOORAANZICHT HEKWERK

schaal 1:20

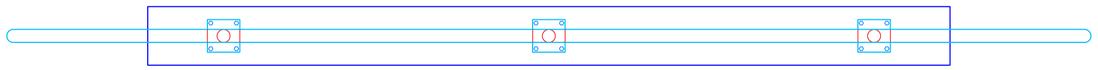

BOVENAANZICHT HEKWERK

schaal 1:20

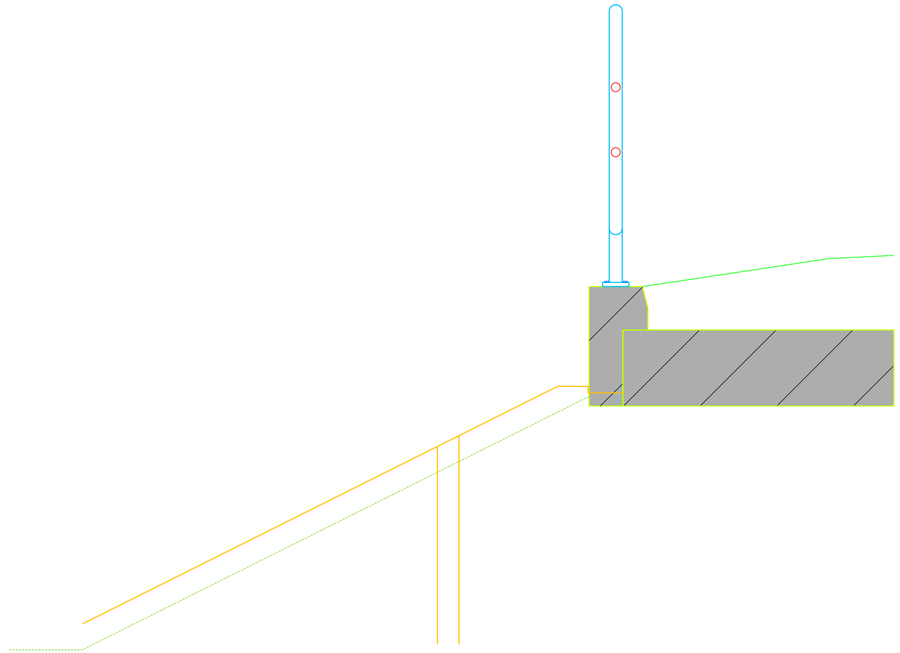


ZIJAANZICHT HEKWERK

schaal 1:20

SPECIFICATIES HEKWERK

- Hekwerk te plaatsen op betonnen kopbalk aan weerszijden van de vaarduiker
- Overstek hekwerk t.o.v. kopbalk 0,65 m (vaste maat)
- Hoogte hekwerk 1,30 m
- Hekwerkstaanders uit buis Ø60x5 mm
- Boven- en onderregel uit buis Ø60x5 mm
- Tussenregel uit buis Ø42x3,25 mm
- Voetplaat 150x150x10 mm met 4x lijmanker M16
- Conservering thermisch verzinken + 2 laagspoedercoating RAL 9005 (gitzwart)
- Belastingklasse conform EN 1317-6

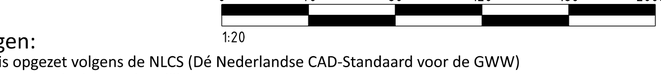

Opmerkingen:

Deze tekening is opgezet volgens de NLCS (Dé Nederlandse CAD-Standaard voor de GWW)
Maten in meters, materiaalmaten in millimeters
Ligging van bestaande kabels en leidingen indicatief, exacte ligging dient in het werk bepaald te worden

Versie	Versie datum	Getekend	Omschrijving
C			
B			
A			

Project: DE DRAAI - HEERHUGOWAARD

Onderdeel: Standaard detail: Hekwerk doorvaarbare duiker

Werkvoorbereider: M. MUILEBOOM	Formaat: A2	Status: DEFINITIEF	Projectnr.
Projectingenieur: J. DOODEMAN	Schaal: 1:20	Datum: 17-01-2025	

DIJK EN WAARD
Parelhof 1
1703 EZ HEERHUGOWAARD
Postbus 390
1700 AJ HEERHUGOWAARD
14-072
www.dijkenwaard.nl

Ruimte
Afdeling: ingenieursbureau

NLCS

Tekeningnr. 99041023

Bladnr. 01 van 01

U:\2019\219006-01 Experts G Heerhugowaard Detach MM\05 Tekeningen BRM Zomerkaling\Autocad\804091-2D-CON-6300.dwg