Procedure rioolaansluiting

Binnen De Draai is sprake van een gescheiden stelsel. Hemelwater en vuilwater worden apart ingezameld.
Van gebouwen die aan een waterloop liggen, zal het grond- en hemelwater direct op het oppervlaktewater geloosd dienen te worden (door de ontwikkelaar te realiseren). Het vuilwater van deze woningen en het grond-, vuil- en hemelwater van de overige woningen wordt ingezameld via het gemeenteriool.


- Vuilwater dient –voor elke woning apart (voor grote gebouwen dienen nadere afspraken te worden gemaakt)– met een verzamelleiding (PVC 125 mm) op één locatie op de erfgrens te worden aangeboden. Het leidingwerk voor deze aansluiting dient te worden uitgevoerd in de kleur rood-bruin.
- Hemelwater dient –voor elke woning apart (voor grote gebouwen dienen nadere afspraken te worden gemaakt)– met een verzamelleiding (PVC 125 mm) op één locatie op de erfgrens te worden aangeboden. Het leidingwerk voor deze aansluiting dient te worden uitgevoerd in de kleur grijs-blauw.
- Kolken van achterpaden worden gekoppeld en met een verzamelleiding (PVC 200 mm) op één locatie op de erfgrens aangeboden. Het leidingwerk voor deze aansluiting dient te worden uitgevoerd in de kleur grijs-blauw.
- Grondwater (drainage) kan apart (per woning) of geclusterd worden aangeboden:
    - Eén aansluiting voor vrijstaande woningen
    - Eén aansluiting voor 2/1 kap woningen
    - Eén of meerdere aansluitingen voor rijwoningen (afhankelijk van blokgrootte).
    - Voor grote gebouwen dienen nadere afspraken te worden gemaakt.

  Dit dient met een verzamelleiding (PVC 125 mm) op de erfgrens te worden aangeboden. Het leidingwerk voor deze aansluiting dient te worden uitgevoerd in de kleur grijs-blauw.

In verband met de aansluitbaarheid van de huisaansluitingen op het gemeenteriool en rekeninghoudend met het nutstracé, dienen deze op hoogte te worden aangeboden:

- Voor hemelwater- en vuilwater: 0.85 m onder toekomstig straatpeil
- Voor drainageleidingen: 1.15 m onder toekomstig straatpeil

Onderstaande afbeelding geeft dit weer voor een toekomstig straatpeil van -1.85 NAP.

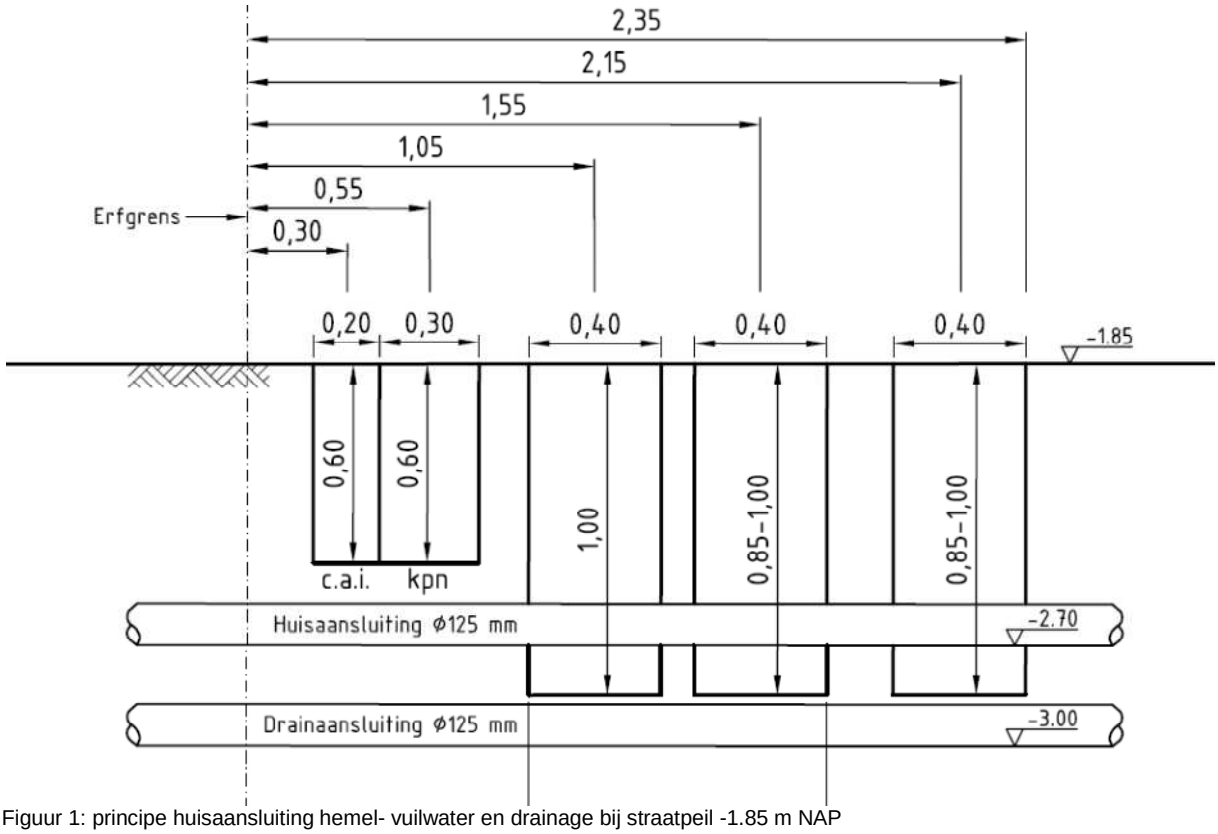

Figuur 1: principe huisaansluiting hemel- vuilwater en drainage bij straatpeil -1.85 m NAP

De riolering of drainage wordt slechts op het gemeenteriool aangesloten indien een ‘Aanvraag Rioolaansluiting’ is ingediend bij afdeling Wijkbeheer van de gemeente en wordt voldaan aan de voorwaarden die hieraan verbonden zijn. Het formulier voor deze aanvraag is te vinden op de gemeentelijke website.

Het volledig ingevulde aanvraagformulier ‘Aanvraag Rioolaansluiting’ met benodigde bijlagen dient minimaal 4 weken voor de aansluitdatum te zijn ingediend. Alvorens er tot aansluiting op het gemeenteriool wordt overgegaan dient de kap op het pand te zitten en de hemelwaterafvoeren (regenpijpen) op de grondleidingen te zijn aangesloten. Ook dient de locatie vrij te zijn van obstakels.

Voor aansluiting van tijdelijke voorzieningen zoals keten, geldt dezelfde procedure.