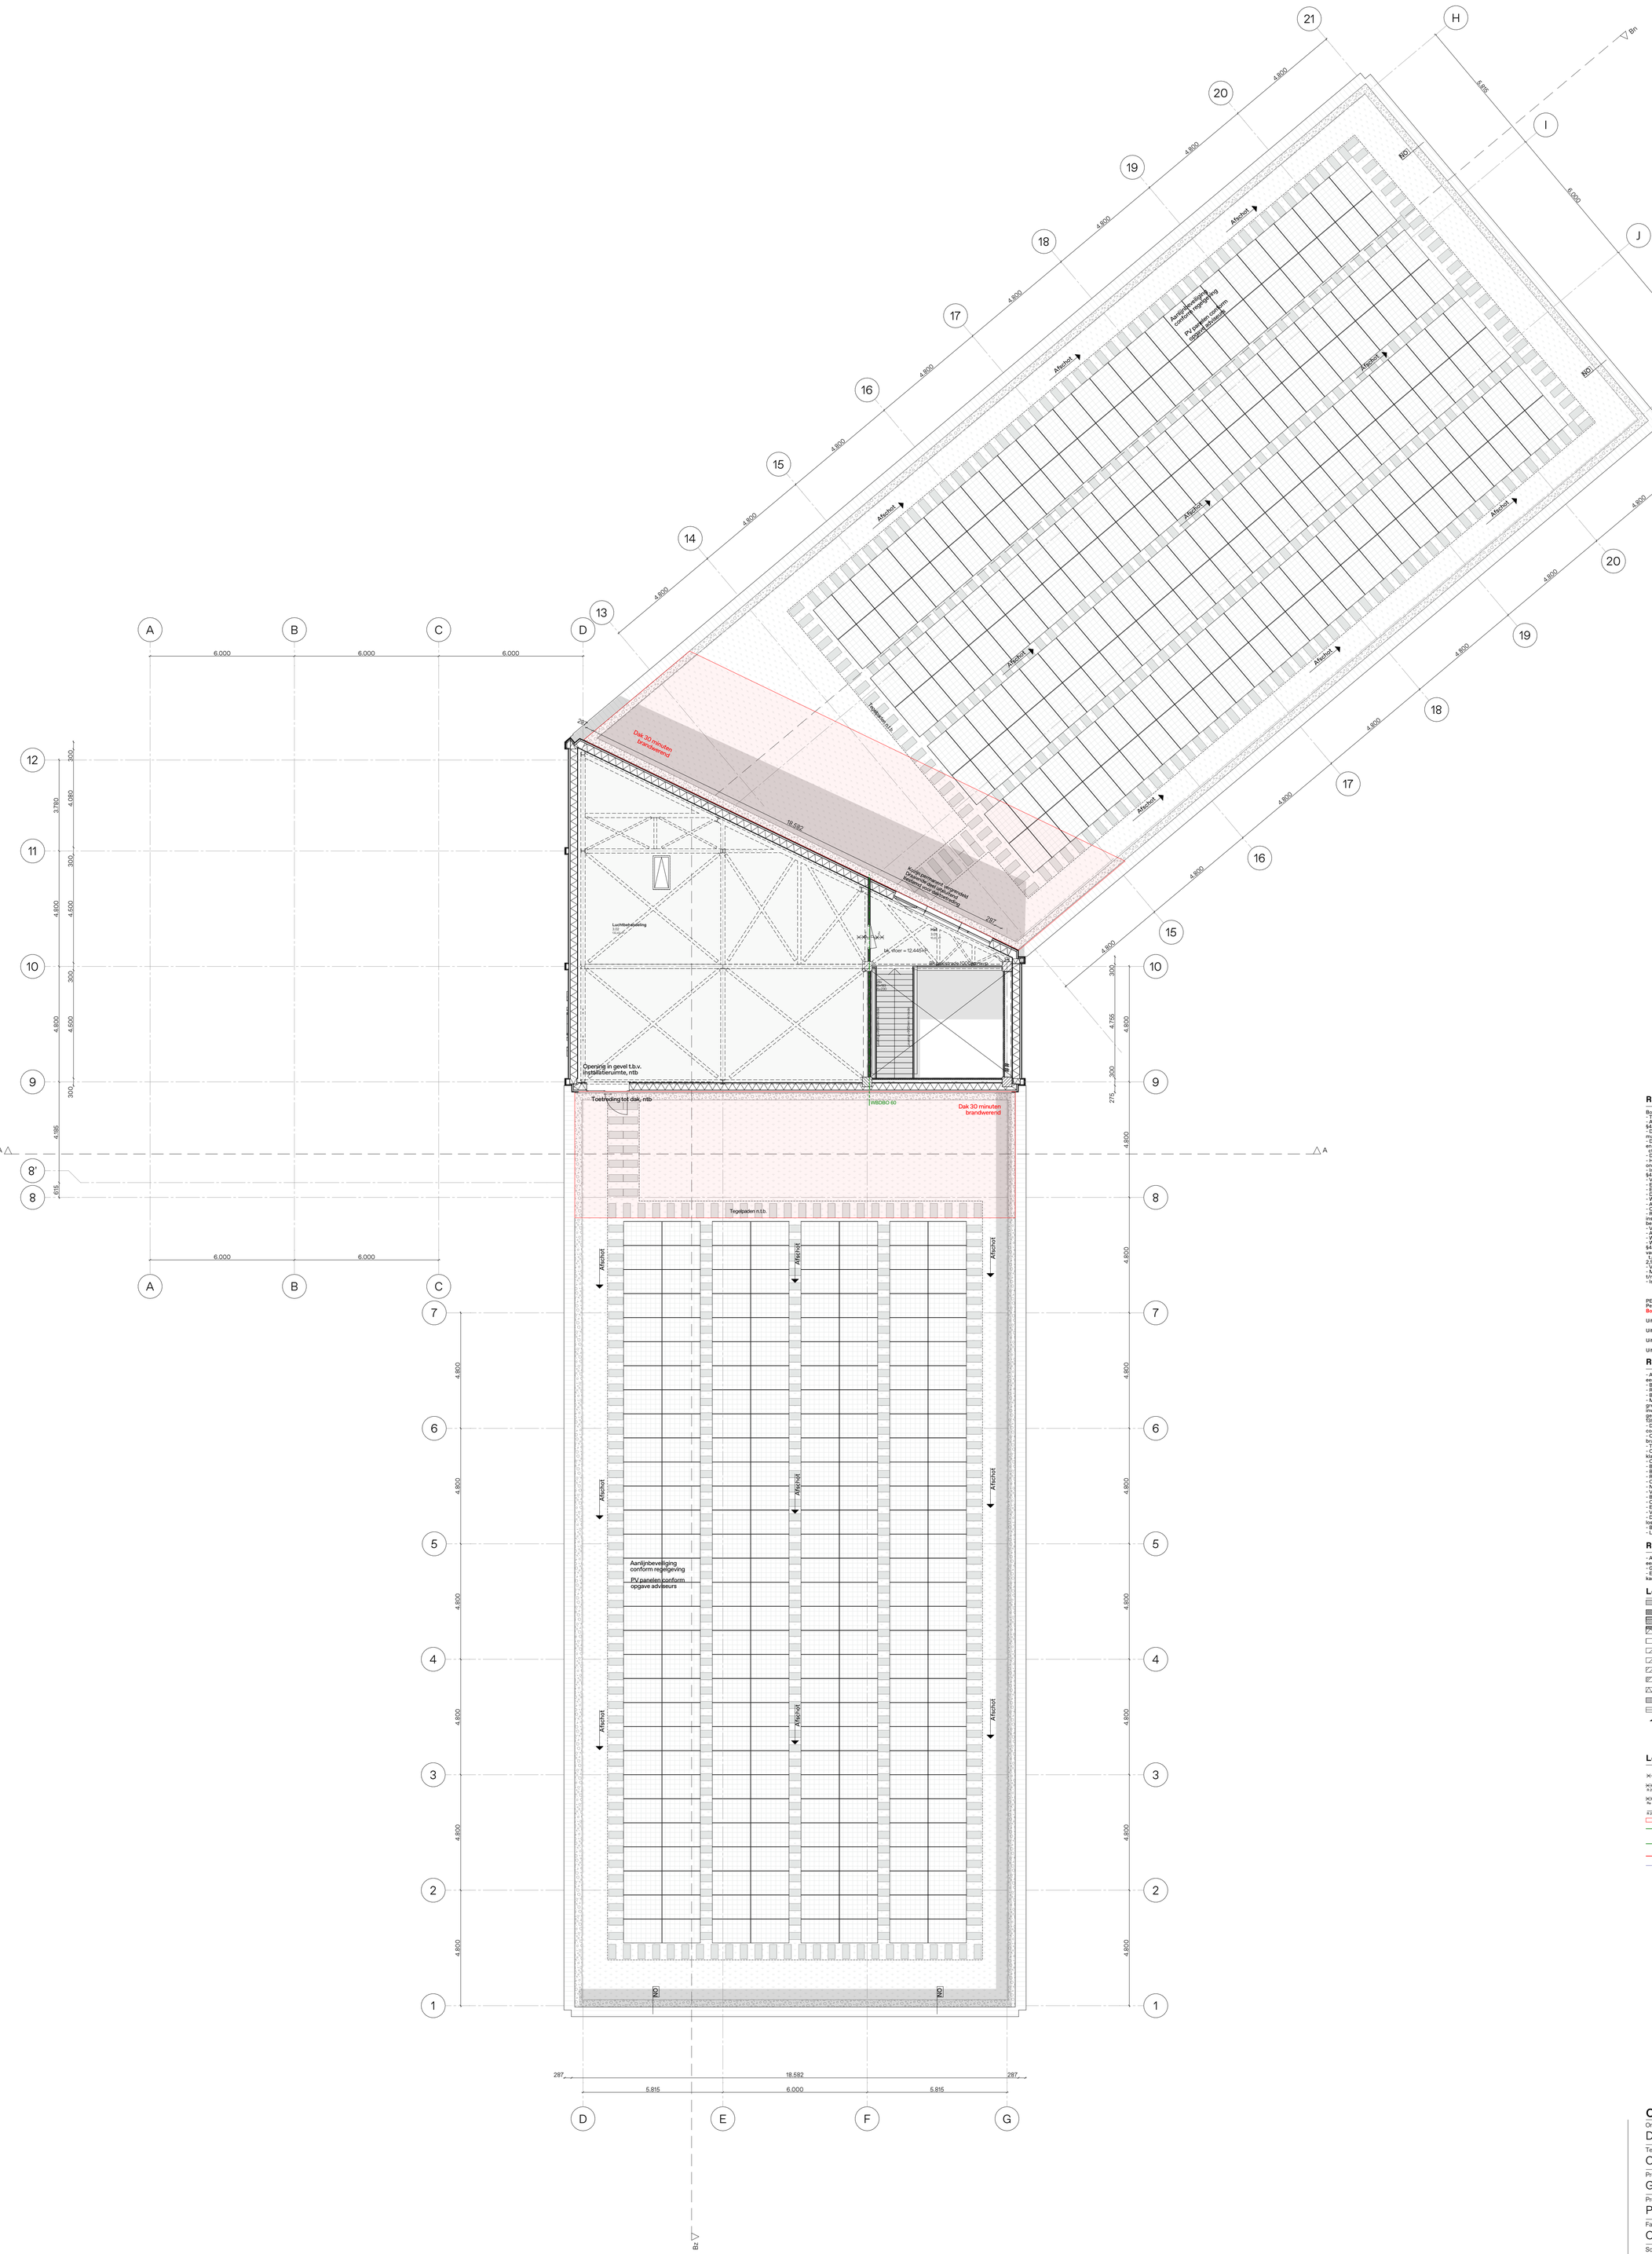

Renvooi - Algemeen bouwkundig

Bouwbesluit Bouwwerken Leefomgeving (BBL Nieuwbouw):
- Trappen & Hellingbanen voldoen aan H4|Afd.4.2|§4.2.4 van BBL 2024
- Afscheidingen aan een rand van een vloer, trap of hellingbaan voldoen aan H4|Afd.4.2|§4.2.3 van BBL 2024
- Detaillering van gebouw voldoet aan H4|Afd.4.3|§4.3.9 (Bescherming tegen ratten en muizen) van BBL 2024
- De vrije doorgang van toegangen hebben een minimale vrije doorgang van 0,85m breed en 2,3m hoog,
  cf. H4|Afd.4.6|§4.6.1 art. 4.180 van BBL 2024
- De toegankelijkheid is cf. H4|Afd.4.6|§4.6.2 art. 4.184, 4.197 & 4.188 van BBL 2024
- Hoogteverschillen volgens H4|Afd.4.6|§4.6.1 art. 4.182 van BBL 2024. Opstap van onderdorpels is kleiner of gelijk aan 20 mm t.p.v de toegang(en).
- Inbraakwerendheid voldoet aan weerstandsklasse 2, volgens NEN 5096 en H4|Afd.4.2|§4.2.16 art. 4.99 t/m 4.100 van BBL 2024.
- Veiligheidsbeglazing is cf. NEN 3569 en H6|Afd.6.2|§6.2.2 art. 6.24 van BBL 2024.
- Electrische installatie cf. NEN 1010 voor laagspanning
- Electrische installatie cf. NEN-EN-IEC 61936-1 en NEN-EN 50522 voor hoogspanning
- Drinkwatervoorziening cf. NEN 1006
- Warmwatervoorziening cf. NEN 1006
- Gasinstallatie conform voorschriften door installateur cf. NEN 3215
- Constructies en brandwerendheid hoofddraagconstructie volgens opgave constructeur.
- Rookdoorgang [WRD] van wanden, kozijnen, draaiende delen, beglazing en installatiecomponenten rond (beschermde) subbrandcompartimenten cf. NEN 6075 te bepalen Europese rookklassen Ra (voor koude rook) en R200 (voor warme rook).
- Vluchtroutebewegbaarheid cf. NEN 6088 en H4|Afd.4.7|§4.7.8 art. 4.256 van BBL 2024
- Aanduiding bluemiddelen cf. NEN 3011
- Wering van vocht buiten en binnen is volgens NEN 2778
- Waterdoorgang materialen voor en wand in sanitaire ruimten voldoen aan H4|Afd.4.3|§4.3.4 art. 4.100 van BBL 2024. Toilet en badkamer tot minste betegelen tot een hoogte van 1,2m+ vloer; Badkamer
  t.p.v. bad en douche over een lengte van 3,0m' ten minste betegelen tot een hoogte van 2,1m+ vloer.
- Volumestromen en thermisch comfort ventilatievoorzieningen cf. NEN 1087
- Meterkasten en verdeelde daarvan voldoen aan NEN 2768 en H4|Afd.4.7|§4.7.2 art. 4.198 t/m 4.200 van BBL 2024
- Isolatie eisen volgens NEN 1068 en BBL. E.e.a cf. rapportages adviseur
  - Vloeren Rc = 4,7
  - Gevels Rc = 4,7
  - Daken Rc = 6,3

PEIL
Peil = bk afgewerkte bg-vloer = XXXXm+ NAP
Bouwkundige maten ihw te controleren door bouwkundig aannemer

Uitwerking constructieve onderdelen conform stukken: IMD

Uitwerking E en W installaties conform stukken : Valstar Simonis

Uitwerking bouwfysische waardes conform stukken : DGMR

Uitwerking brandveiligheid conform stukken: DGMR

Renvooi - Brandveiligheid

- Alle brandmaatregelen worden getroffen conform de rapportages van adviseur, welke een integraal geheel vormen met het bouwkundig tekenwerk.
- Brandcompartimentering volgens opgave adviseurs WBDBO-tijnen.
- Rookmelders cf. NEN 2555 en art. §4.211 van BBL 2024
- Brandmelders cf. NEN 2535 en art. §4.208 van BBL 2024
- Materialen toegepast aan de binnenzijde van een schacht, een koker of een kanaal grenzend aan meer dan een brandcompartiment of subbrandcompartiment met een inwendige doorsnede groter dan 0,015 m2, voldoen over een dikte van ten minste 0,01 m, gemeten loodrecht op de binnenzijde, aan brandklasse A2, bepaald volgens NEN-EN 13501-1
- De materialen voldoen aan onderstaande eisen inzake bijdrage tot brandvoortplanting conform het BBL, NEN-EN 1838.
- Oppervlakte grenzend aan buitenlucht: klasse B, m.u.v. geveldelen waar geen risico t.a.v. brandoverslag bestaat, daar geldt klasse D.
- Toe te passen dakbedekking mag niet brandgevaarlijk zijn, NEN 6063.
- Oppervlakte binnengevels, wanden en plafond in extra beschermende vluchtroutes: klasse C.
- Overige binnengevels, wanden en plafond: klasse D.
- Beloopbaar vlak in extra beschermende vluchtroutes: klasse C.
- Beloopbaar vlak in overige ruimte: klasse D.
- Rookproductie in een besloten ruimte conform NEN 13501-1
- Overige constructieonderdelen grenzend aan de binnenlucht: klasse s2
- Nood- en transparantverlichting conform bouwbesluit en NEN 1010 / 1838 / 6088.
- Vluchtroutebewegbaarheid cf. NEN 6088 en H4|Afd.4.7|§4.7.8 art. 4.256 van BBL 2024