
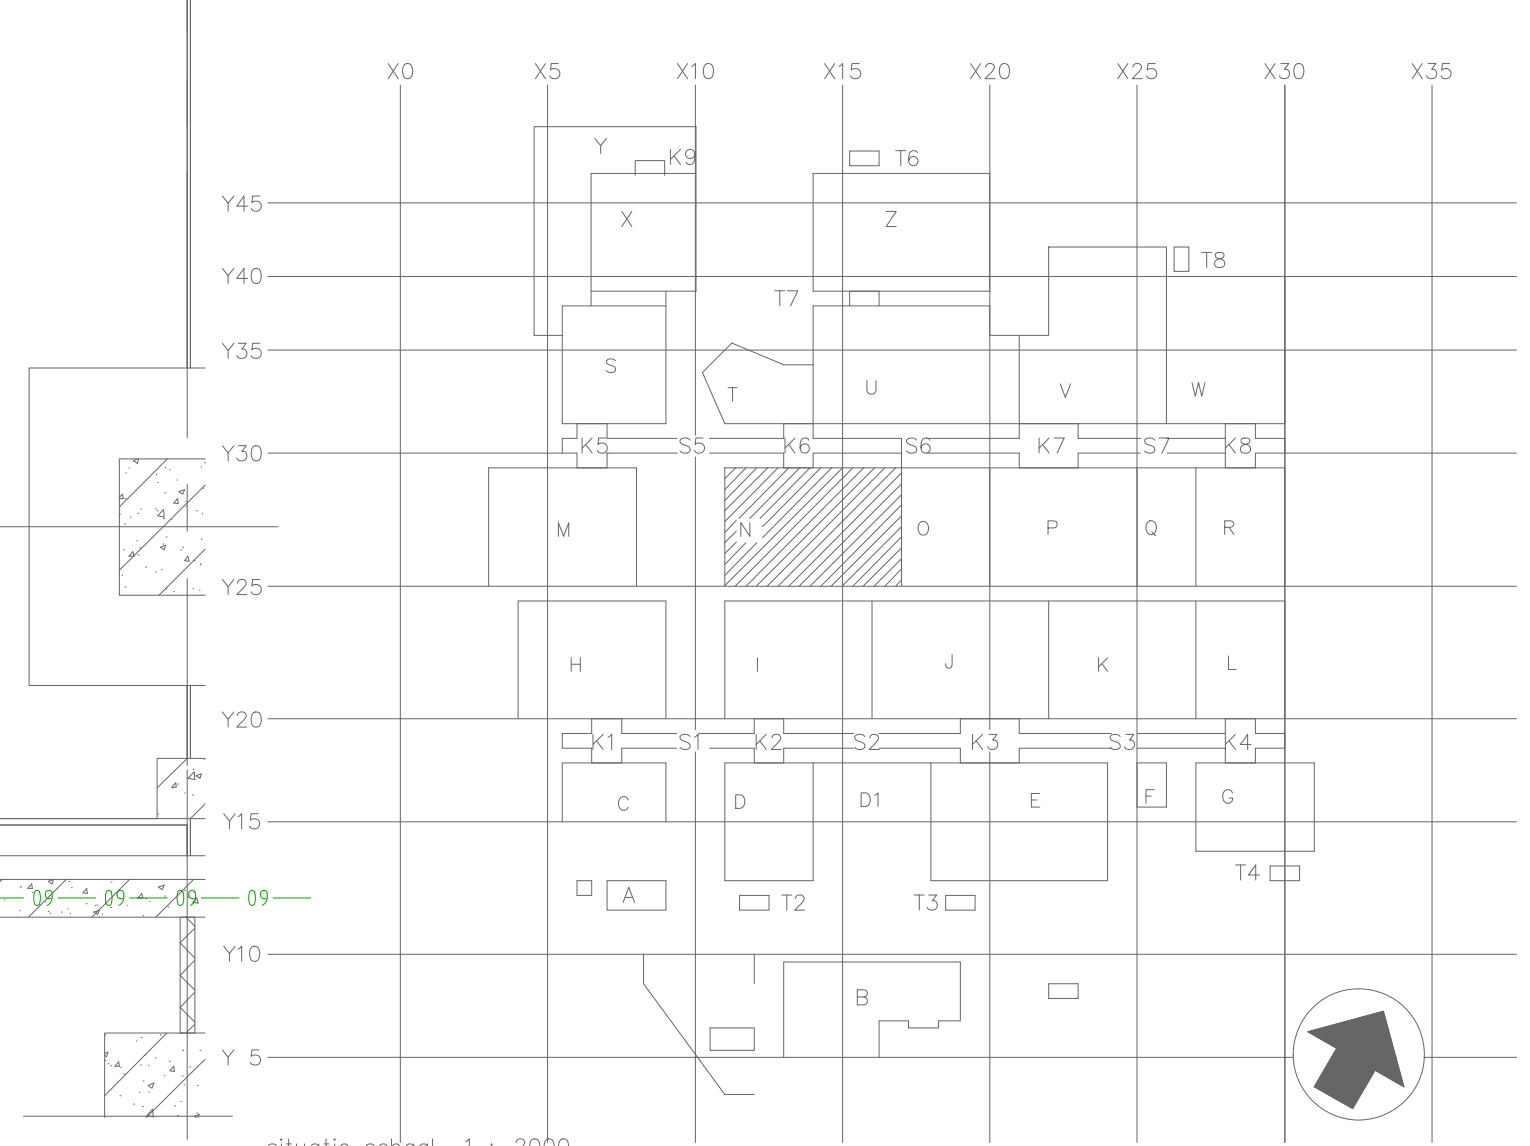


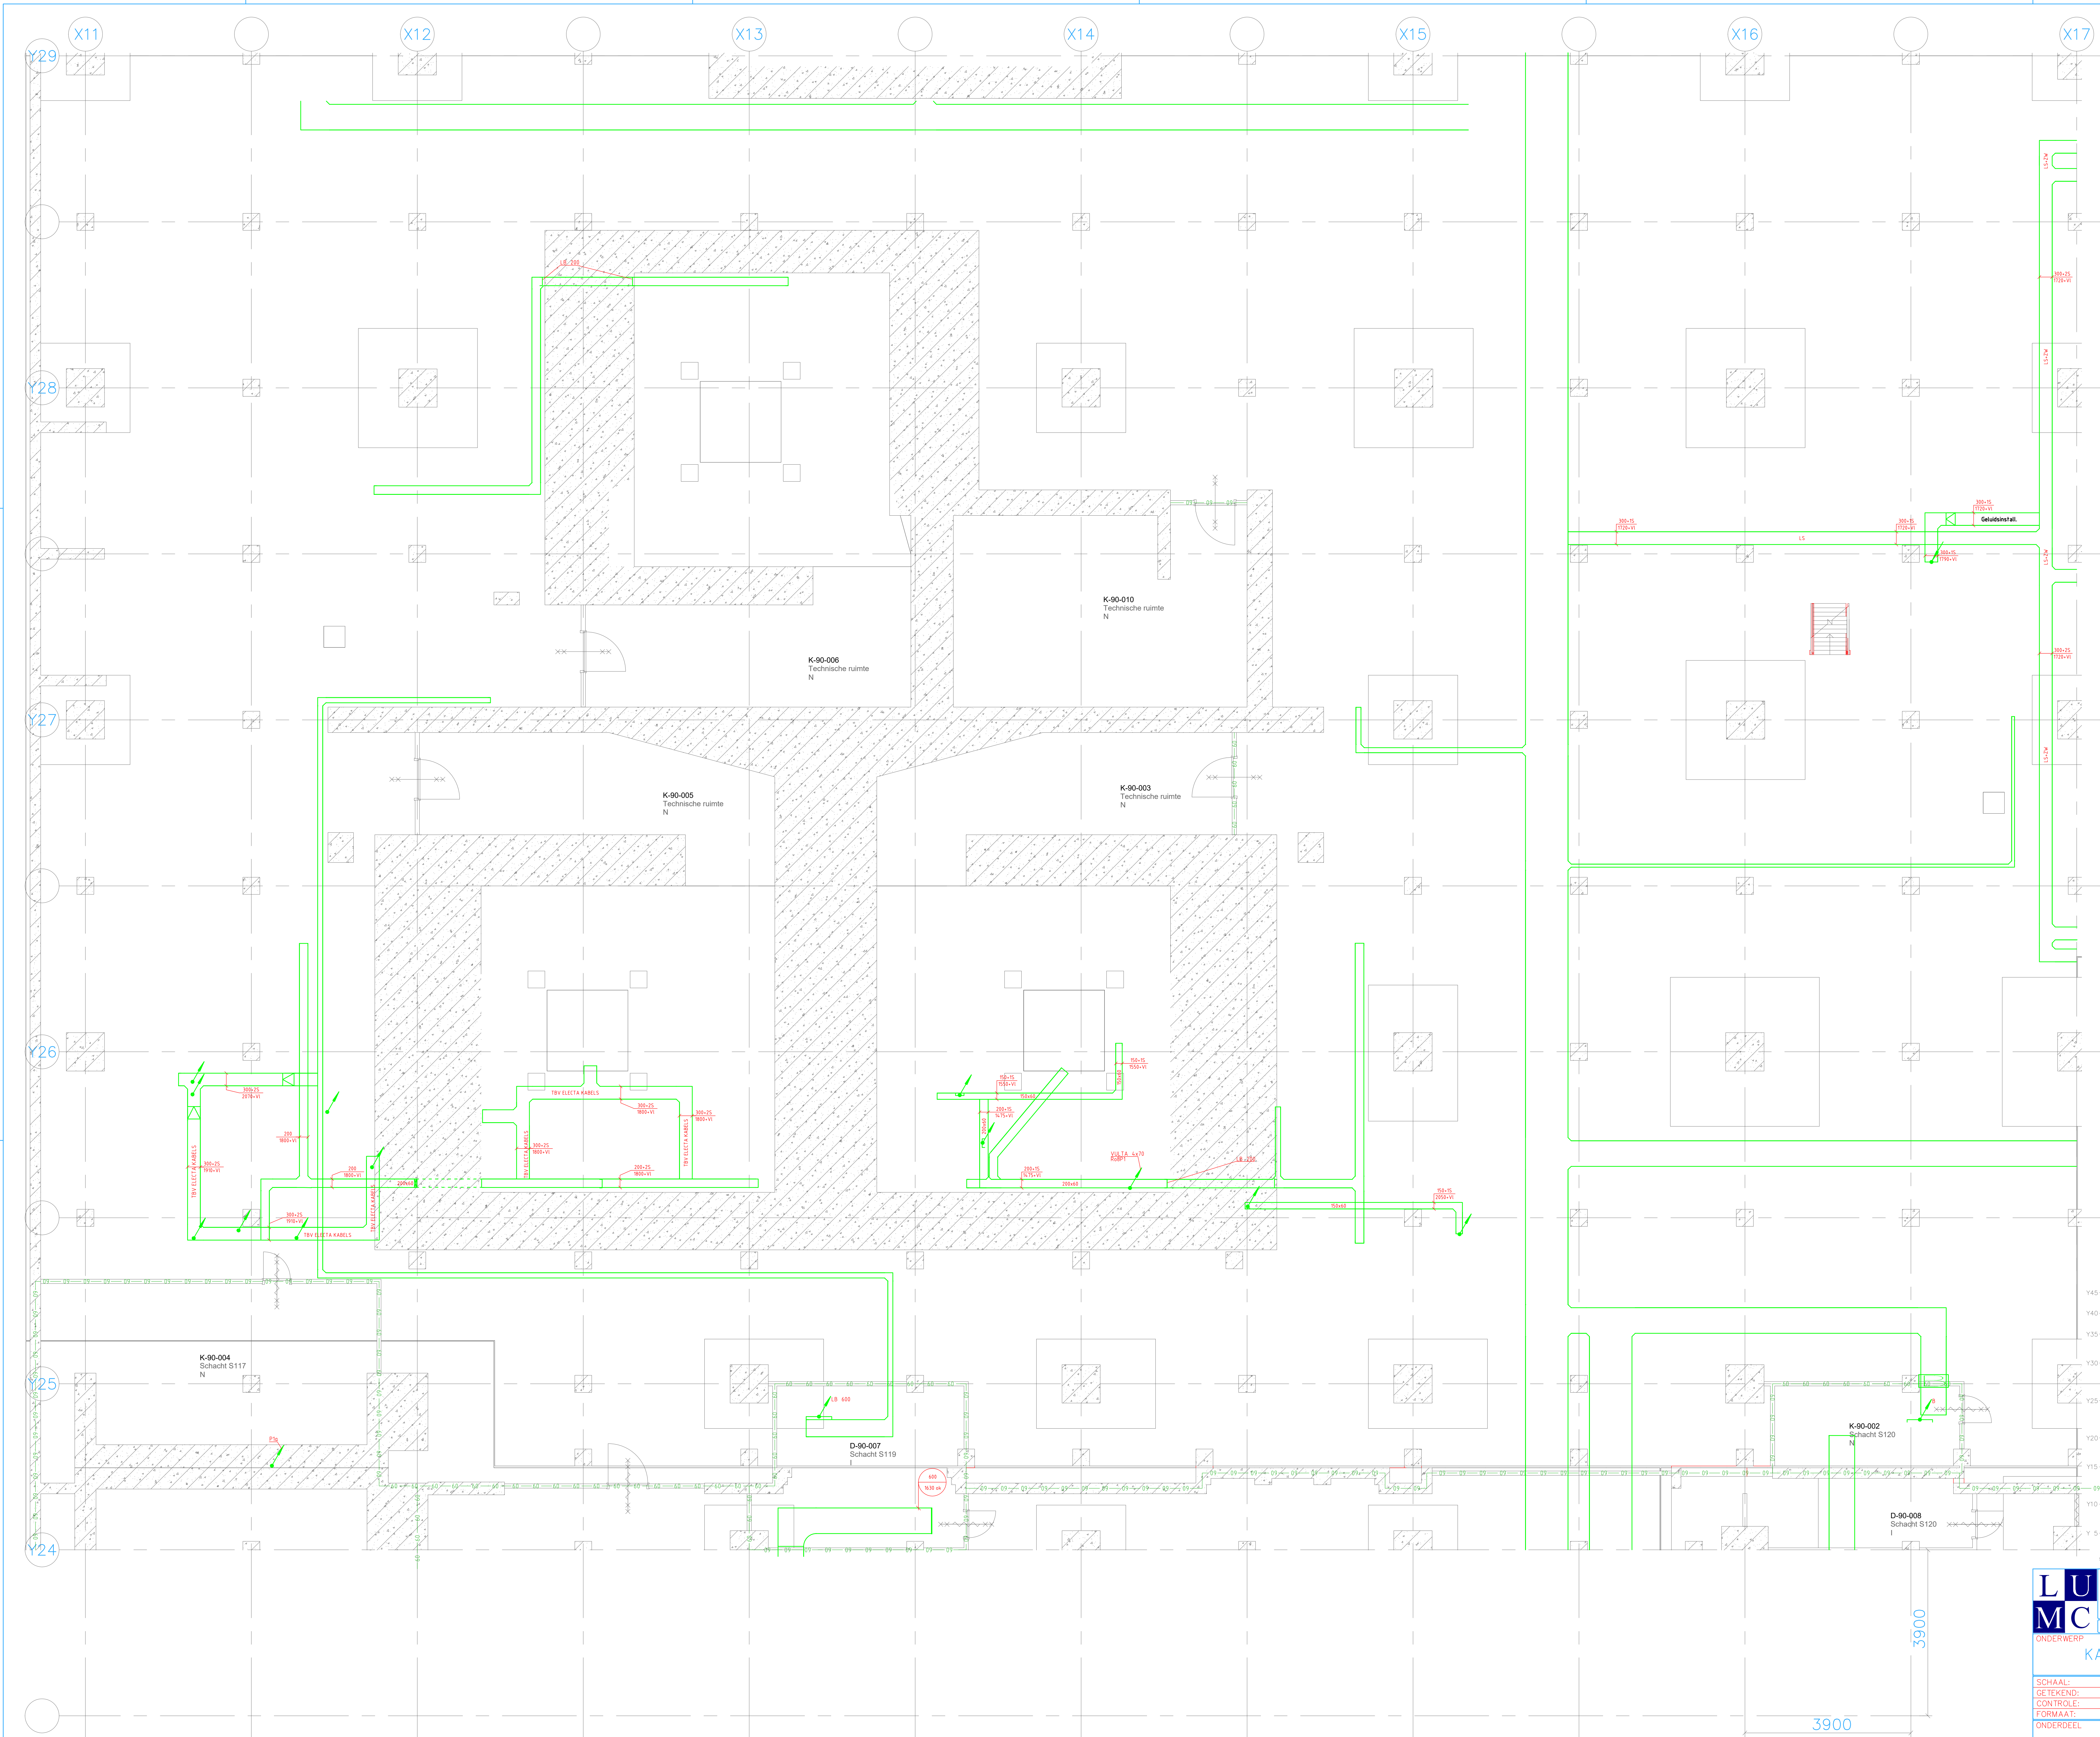

LU MC		OPMERKING	
ONDERWERP		VAKGEBIED ELK	
SCHAAL:		150	
GETEKEND:		RM	
CONTOUR:		Bijdehaas	
FORMAAT:		A0	
ONDERDEEL		BESTEK NUMMER	
		PROJECT NUMMER	
		TEKENING NUMMER	
		26-4-2013 RM	
		29-8-2014 Imtech	
		7-2-2020 STRU-E	
		01 LUMC gebouw	
		N	
		99	
		#119.104.STRU-ERP002	
		BLN99.ELK.PLG.GOT.01	