



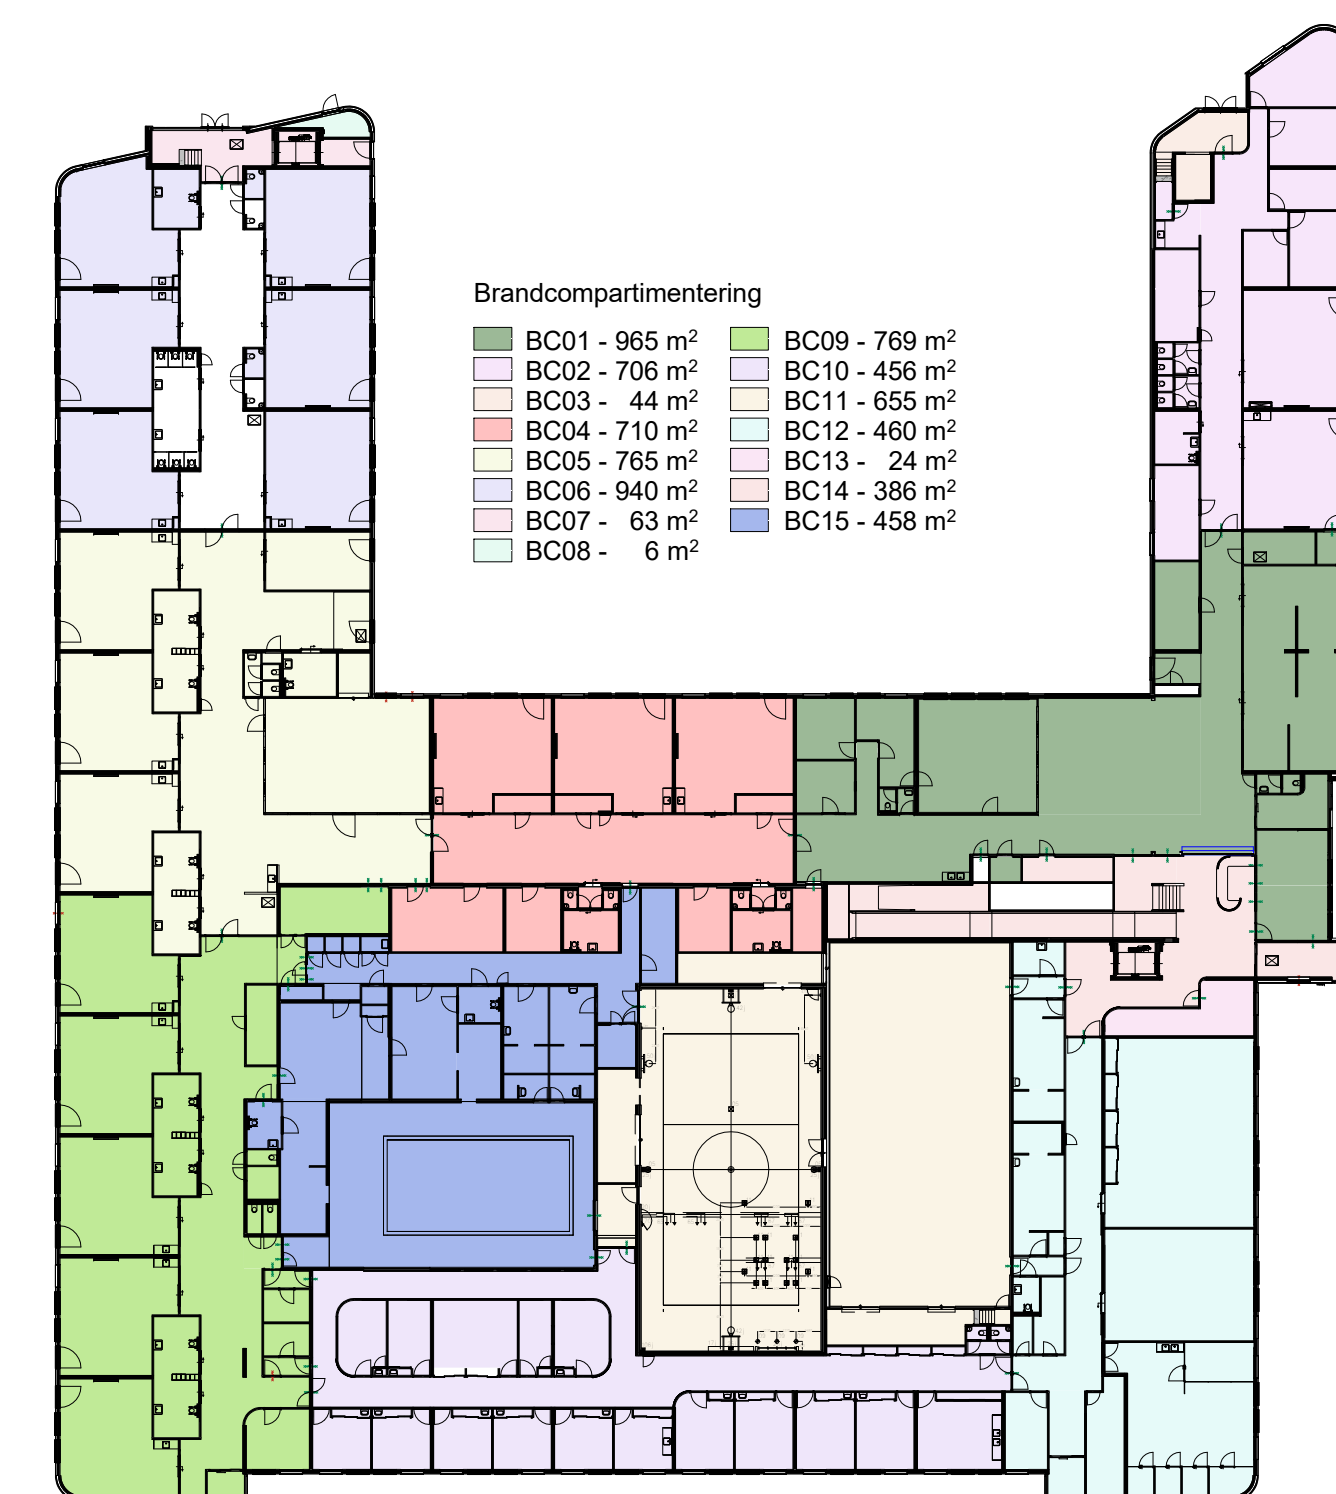

BC 00 begane grond UO-02.0

schaal 1 : 500

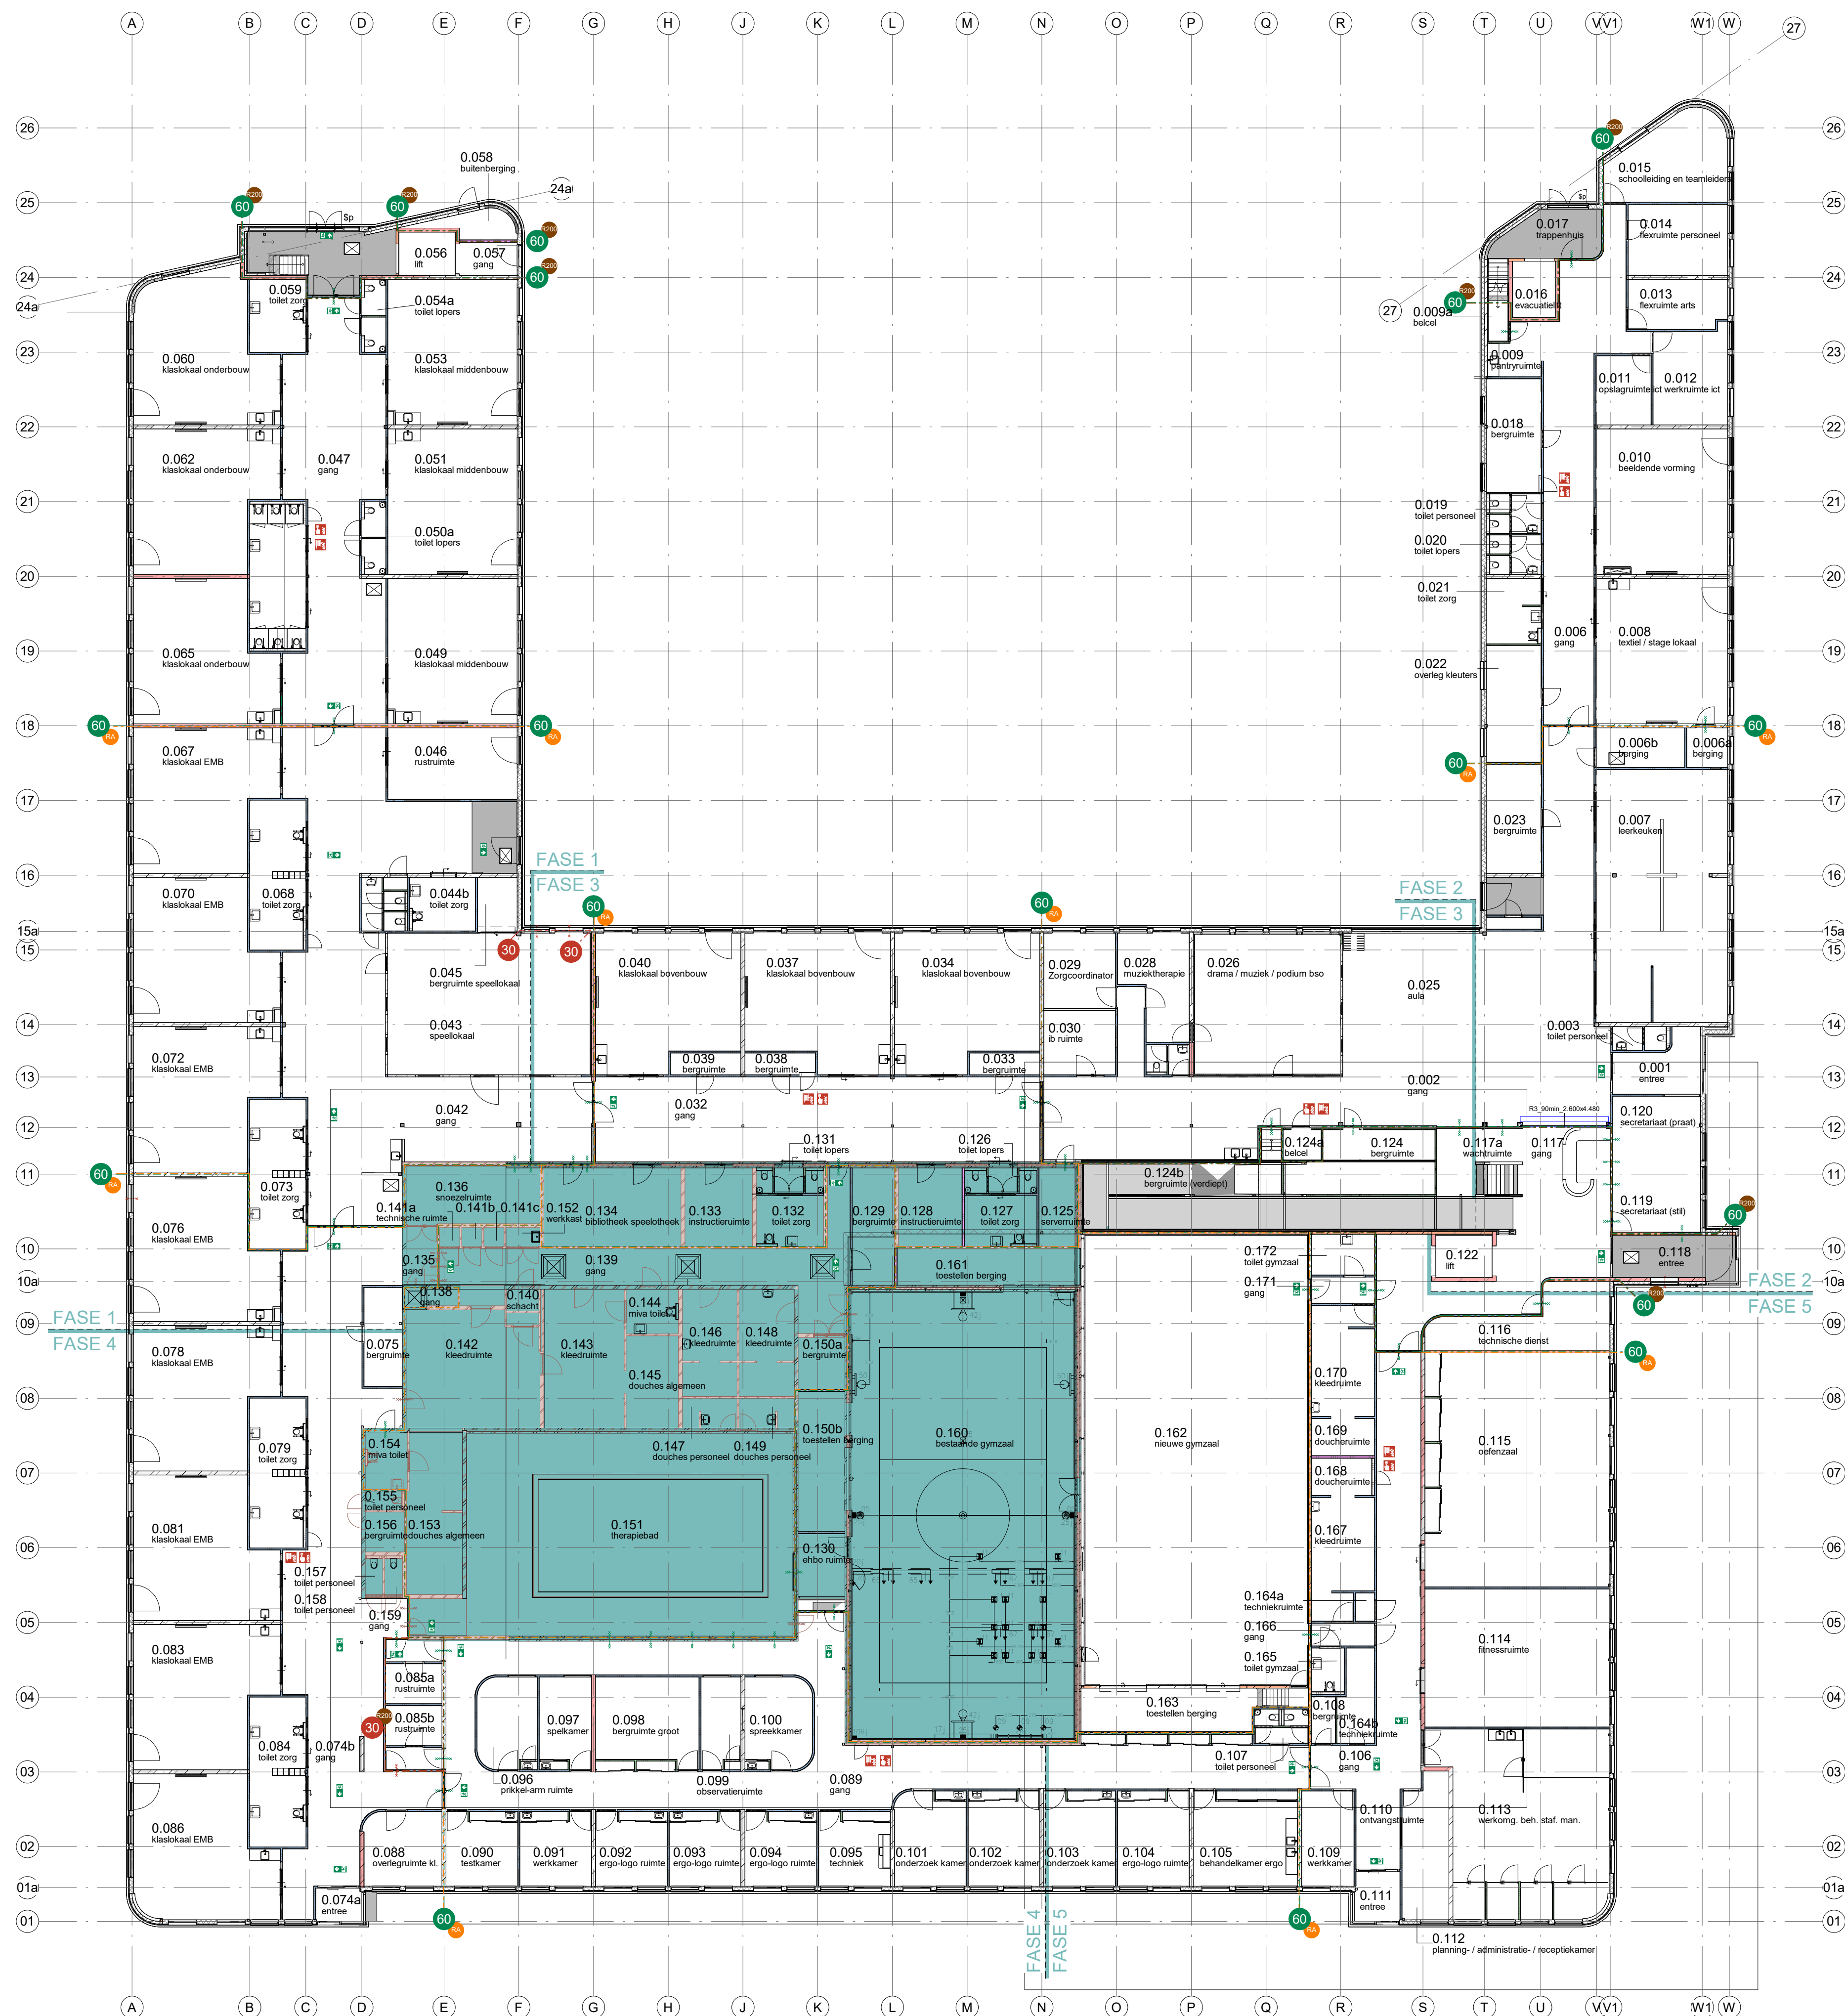

MAATVOERING IN HET WERK CONTROLLEREN

Project : Vernieuwbouw College Ariane de Ranitz
Adres : Blauwe-Vogelweg 11, 3585 LK Utrecht
Projectnr. : 23-2299
Tekening : UO-02.0
UITVOERING
Schaal : 1:200
Status : CONCEPT
Datum : 25-11-2024
Wijziging : A : D :
B : E :
C : F :



Westsingel 9
3811 BA Amersfoort
bureau@vanhoogevst.nl
T 0031 33 4631705