



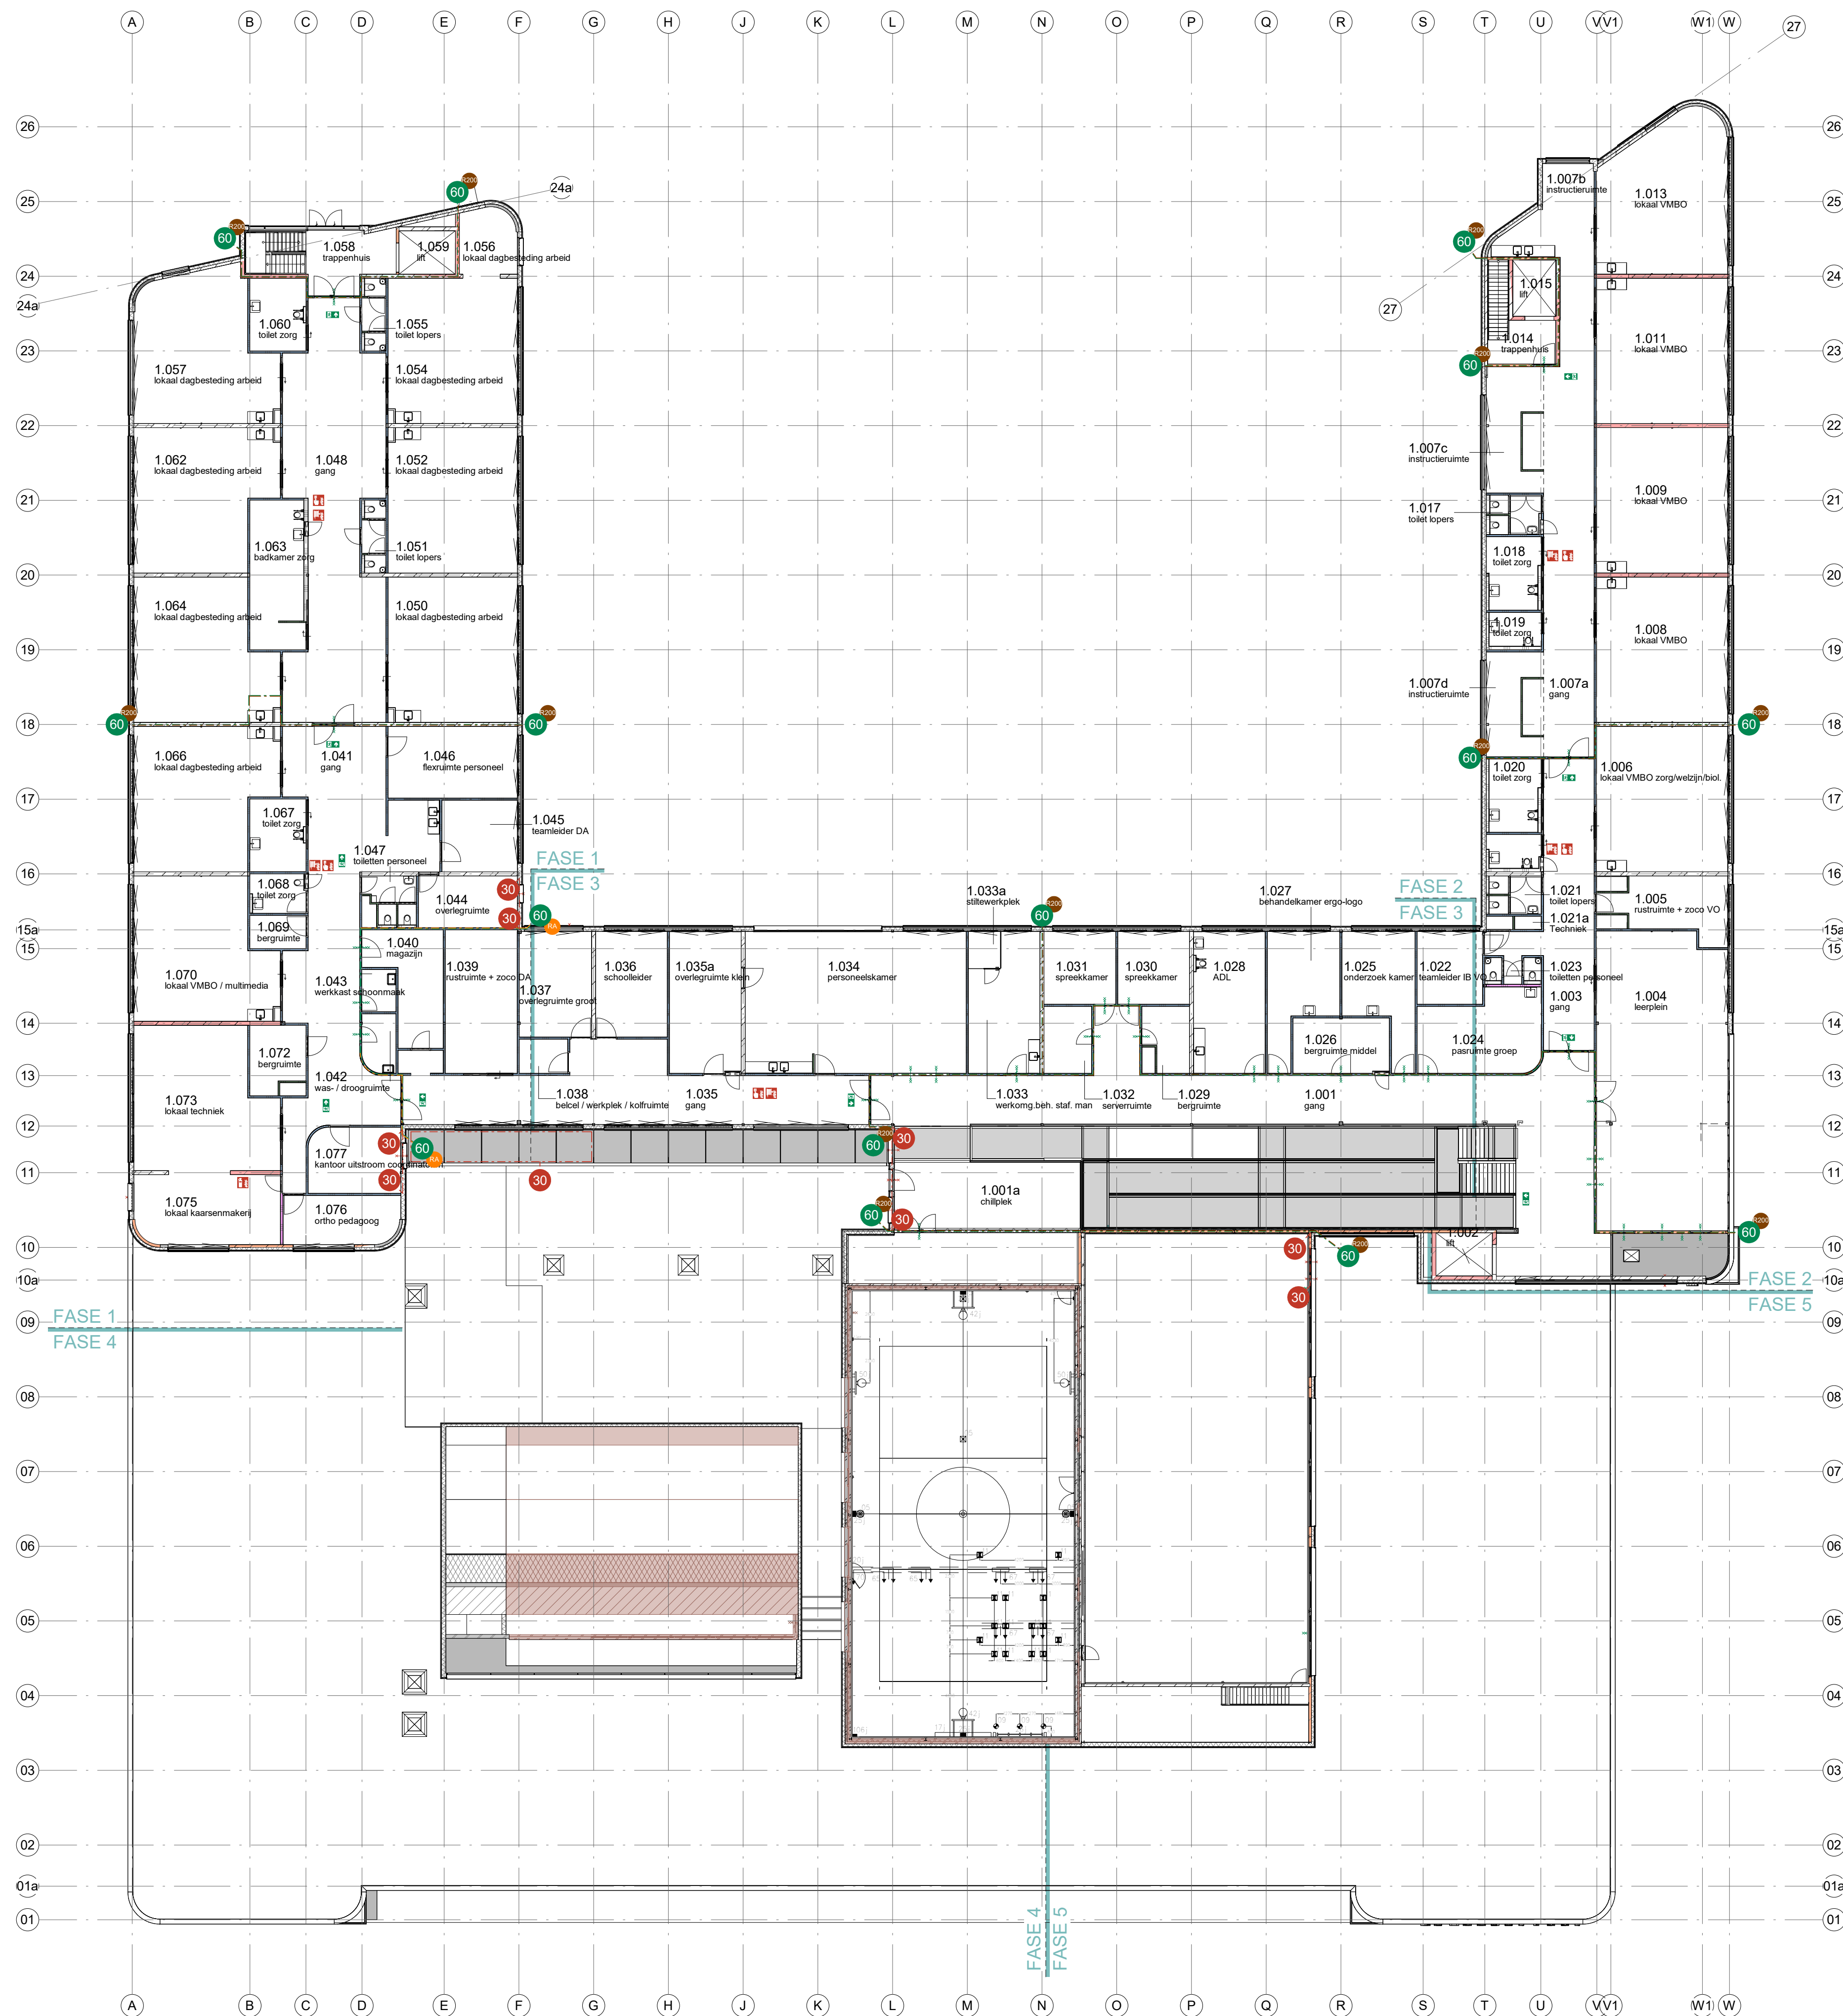

BC 01 1ste verdieping UO-03.0

schaal 1:500

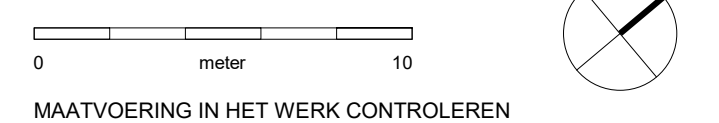

Project : Vernieuwbouw College Ariane de Ranitz
Adres : Blauwe-Vogelweg 11, 3585 LK Utrecht
Projectnr. : 23-2299
Tekening : UO-03.0
Pl.gr. eerste verdieping OVERZICHT
UITVOERING
Schaal : 1:200
Status : CONCEPT
Datum : 25-11-2024



Westsingel 9
3811 BA Amersfoort
bureau@vanhoogevest.nl
T 0031 33 4631705