


 


Legenda kabels en leidingen

-  Eis voorzorgsmaatregel
-  Water, netbeheerder(s)
-  Gemeente Waddinxveen
-  Dijken
-  Gasleiding lage druk, netbeheerder(s)
-  -Stedin
-  Gasleiding hoge druk, netbeheerder(s)
-  -Stedin
-  Hoopslagleiding, netbeheerder(s)
-  -Lander
-  Midspanleiding, netbeheerder(s)
-  -Stedin
-  Laagspanning, netbeheerder(s)
-  Gemeente Waddinxveen
-  -Lander
-  -Lander
-  -Prakla
-  -Stedin
-  Data/transport, netbeheerder(s)
-  -Alliant
-  BT Nederland
-  Luchtlijn
-  -KPN
-  -Lander
-  -Lander
-  Regenpijp
-  -Stedin
-  Verzon
-  -Stedin
-  Rood rijk verval, netbeheerder(s)
-  -Gemeente Waddinxveen
-  Rood onder druk, netbeheerder(s)
-  -Gemeente Waddinxveen
-  Rood van Schiedam en de Krimpenerwaard

Kabels en Leidingen zijn in de indicatieve versie weergegeven.
 Hieraan kunnen geen rechten worden ontleend.

- | Legenda | |
|---------|---|
| | Verlenging |
| | Bestaande situatie |
| | Bestaande persoonslijn |
| | Opnemingskoppeling met type aandoening |
| | Opbreken asfaltverharding |
| | Aanbrengen trapzate fraizing |
| | Opiemen beleidsmaatregelen keurafval |
| | Frezen gras |
| | Opiemen verkeersbord inclusief paal |
| | Opiemen afzoplaag met type aandoening 6 - kunststof |
| | Opiemen lichtmast |
| | Aanbrengen zaagrande |
| | Verwijderen onderbroken streep 1-1 (dik 0,15) |
| | Verwijderen onderbroken streep 1-3 (dik 0,30) |
| | Verwijderen scheidelingsstreep 3-1 (dik 0,10) |
| | Verwijderen doorgelopen streep (dik 3 x 0,10) |
| | Verwijderen doorgelopen streep (dik 0,15) |
| | Verwijderen vlakmarkering |
| | Opiemen behouplaat |

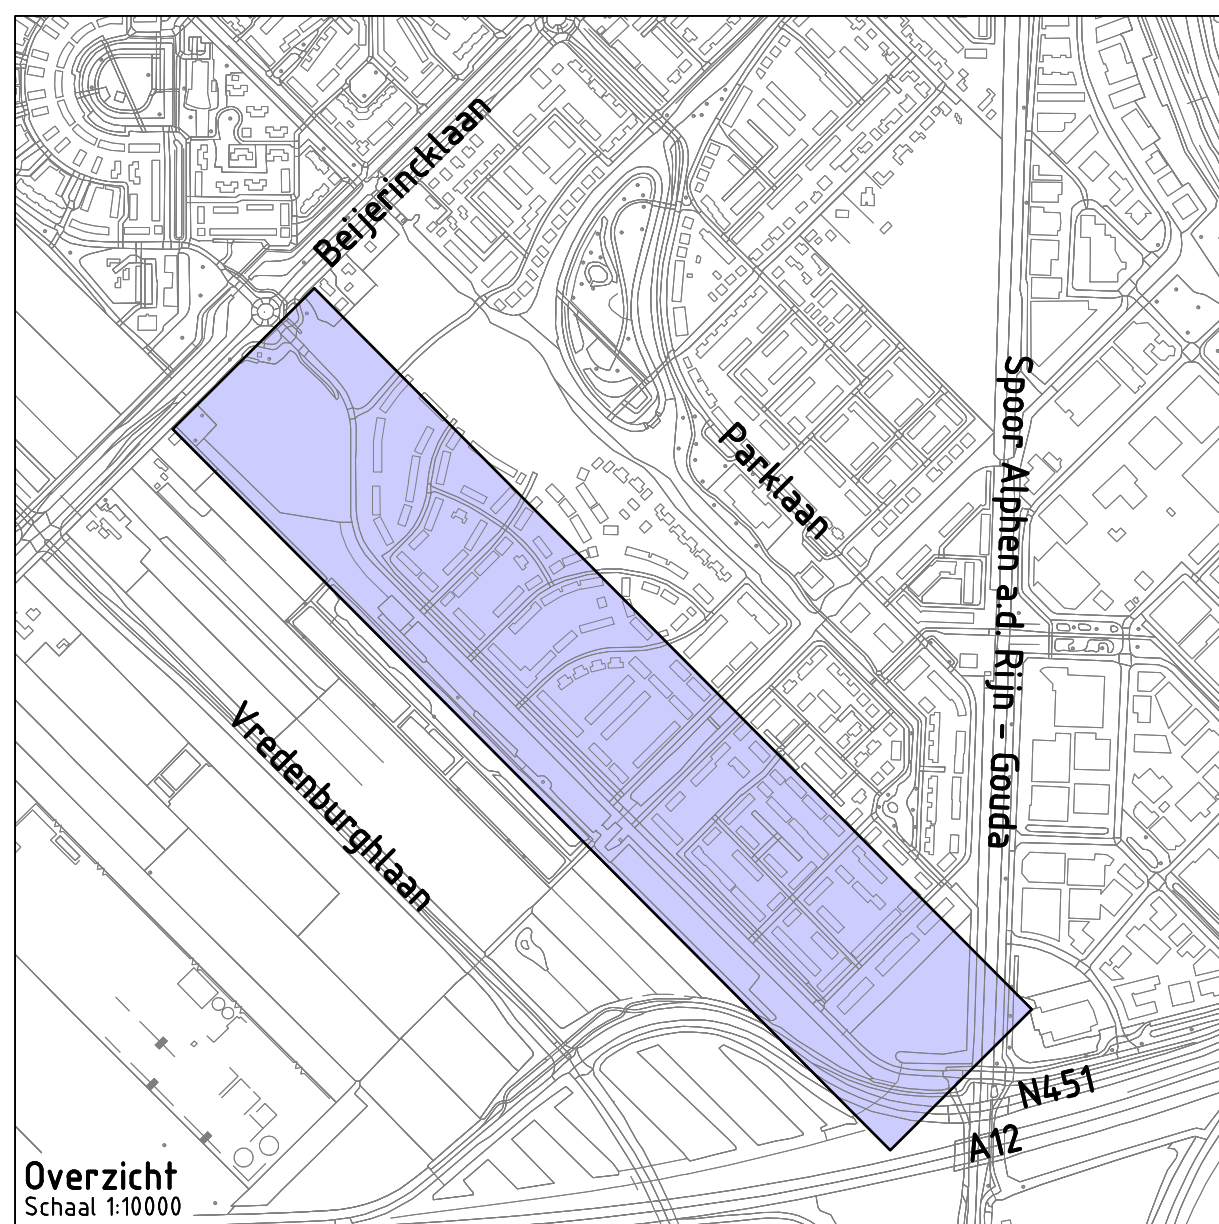

Overzicht
Schaal 1:100%

Overzicht
Schaal 1:100%

Project: Zuidelijke Rondweg

Opdrachtgever: Gem CV Park Triangel



Grasveld Civiele Techniek B.V.
Rijkkkerweg 5a
5741 RR Beek en Donk
tel. 0492 - 468219
fax. 0492 - 468667
www.grasveldct.nl
info@grasveldct.nl

Onderdeel:	WRM Zuidelijke Rondweg Fase 1 Opruimwerkzaamheden
------------	--

Getekend:	MIn	Schaal:	1:500	Fase: BE
Goedgekeurd:	MKu	Format:	A0+2	Version:
Projectnummer:	G34-032	Tekening:	01 van 05	E
Datum:	18-12-2025	Doc.:	G034032 - BE - WRM	

Fasc. H

Version

E