




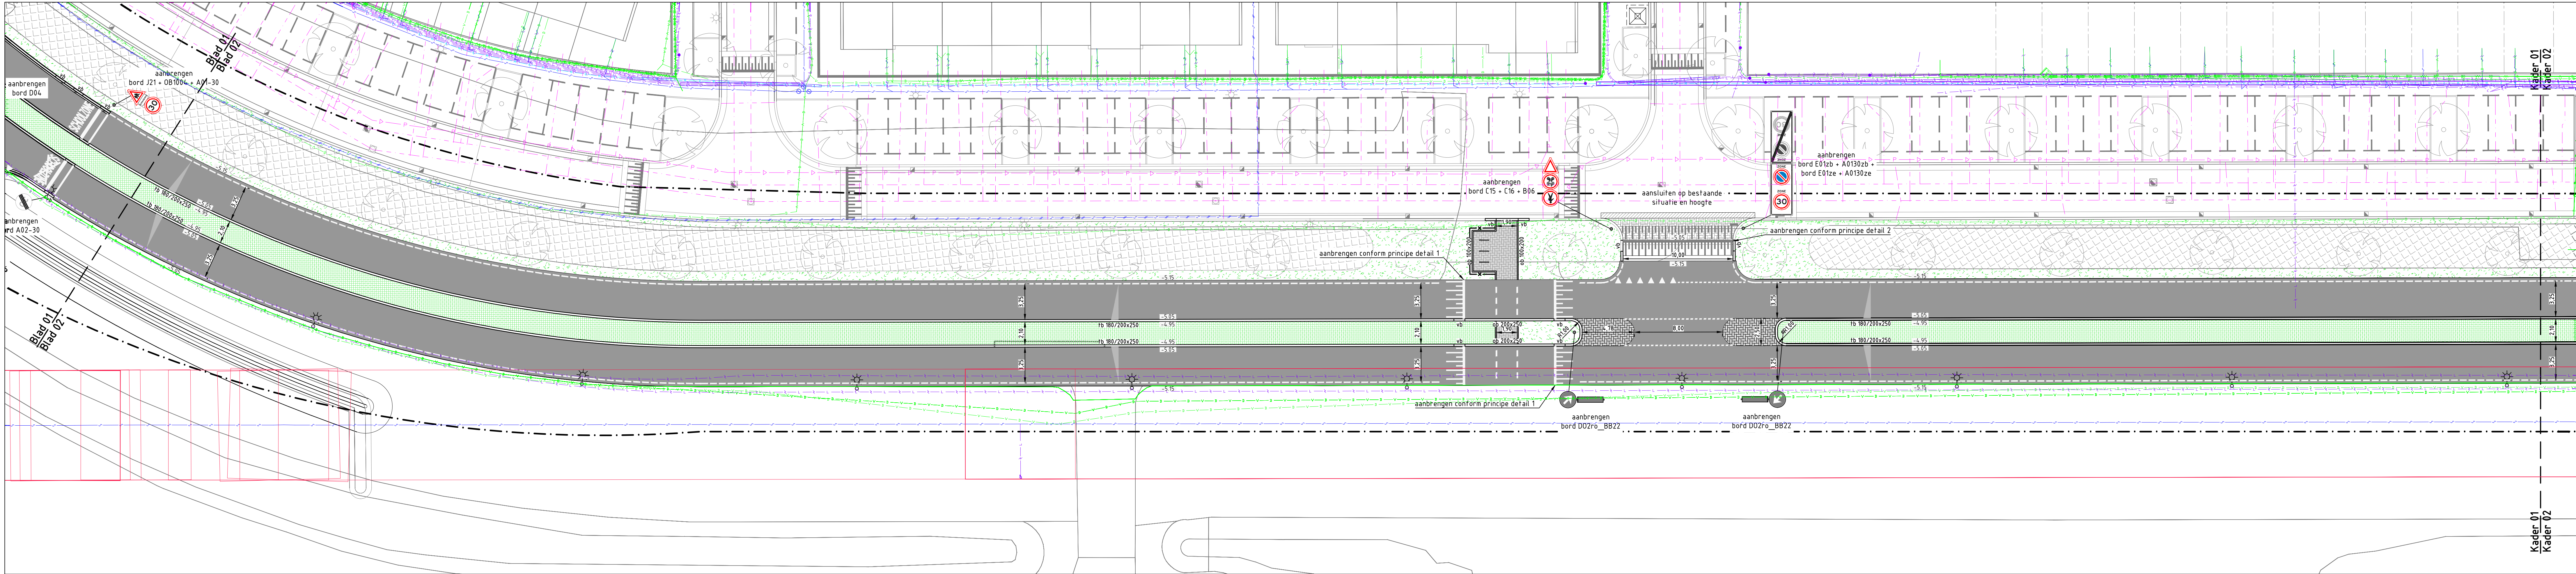

Kader 01

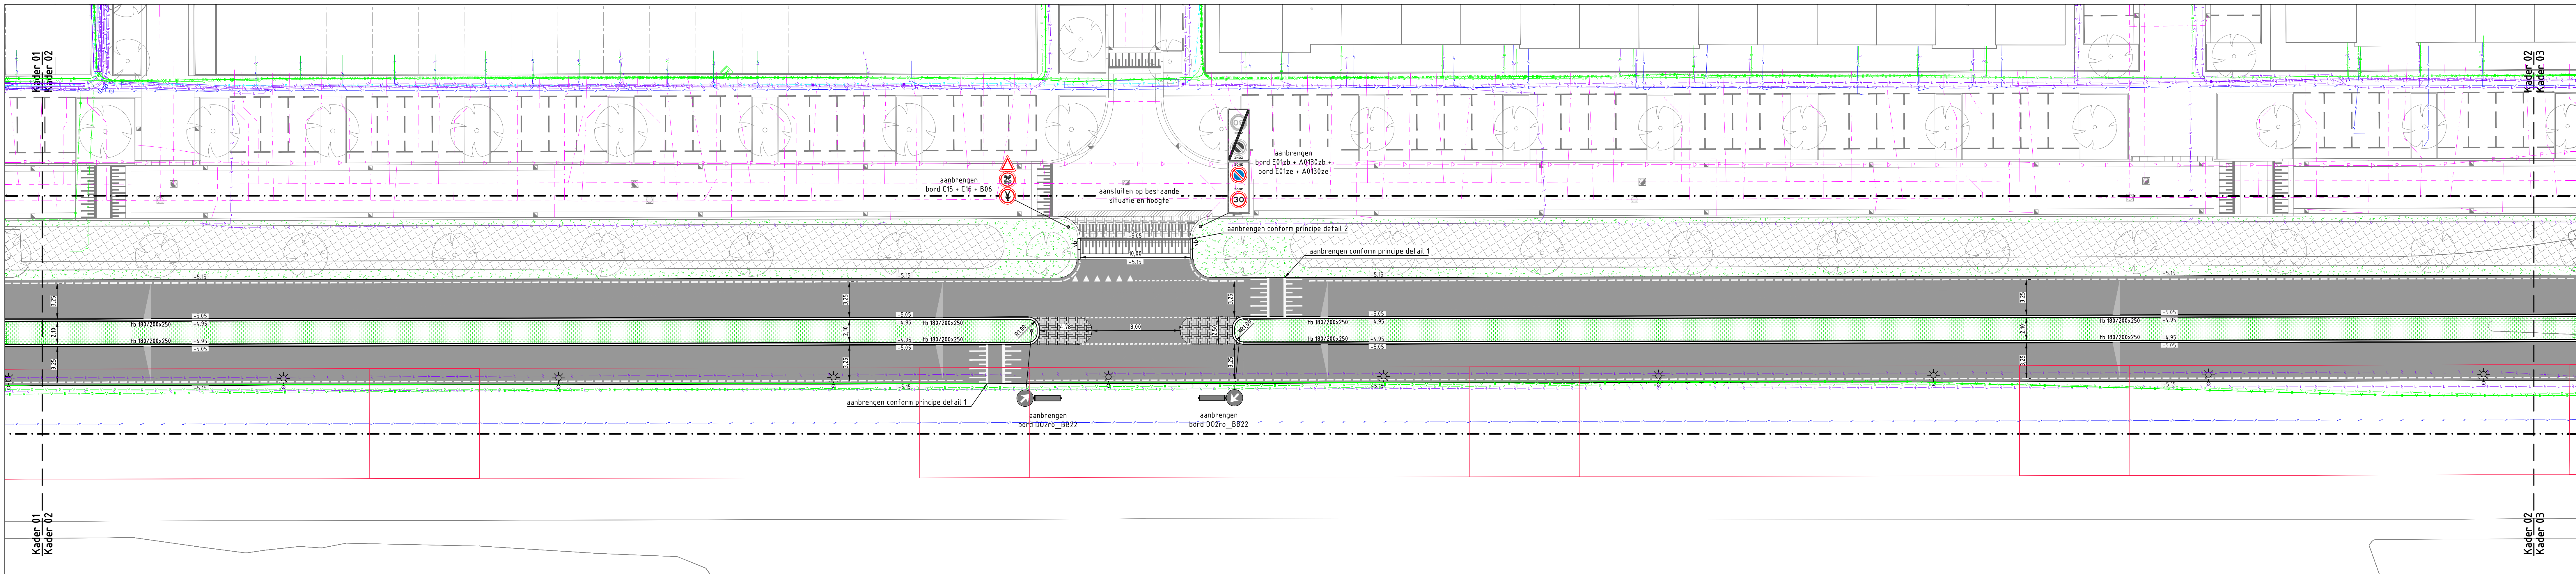


Kader 02

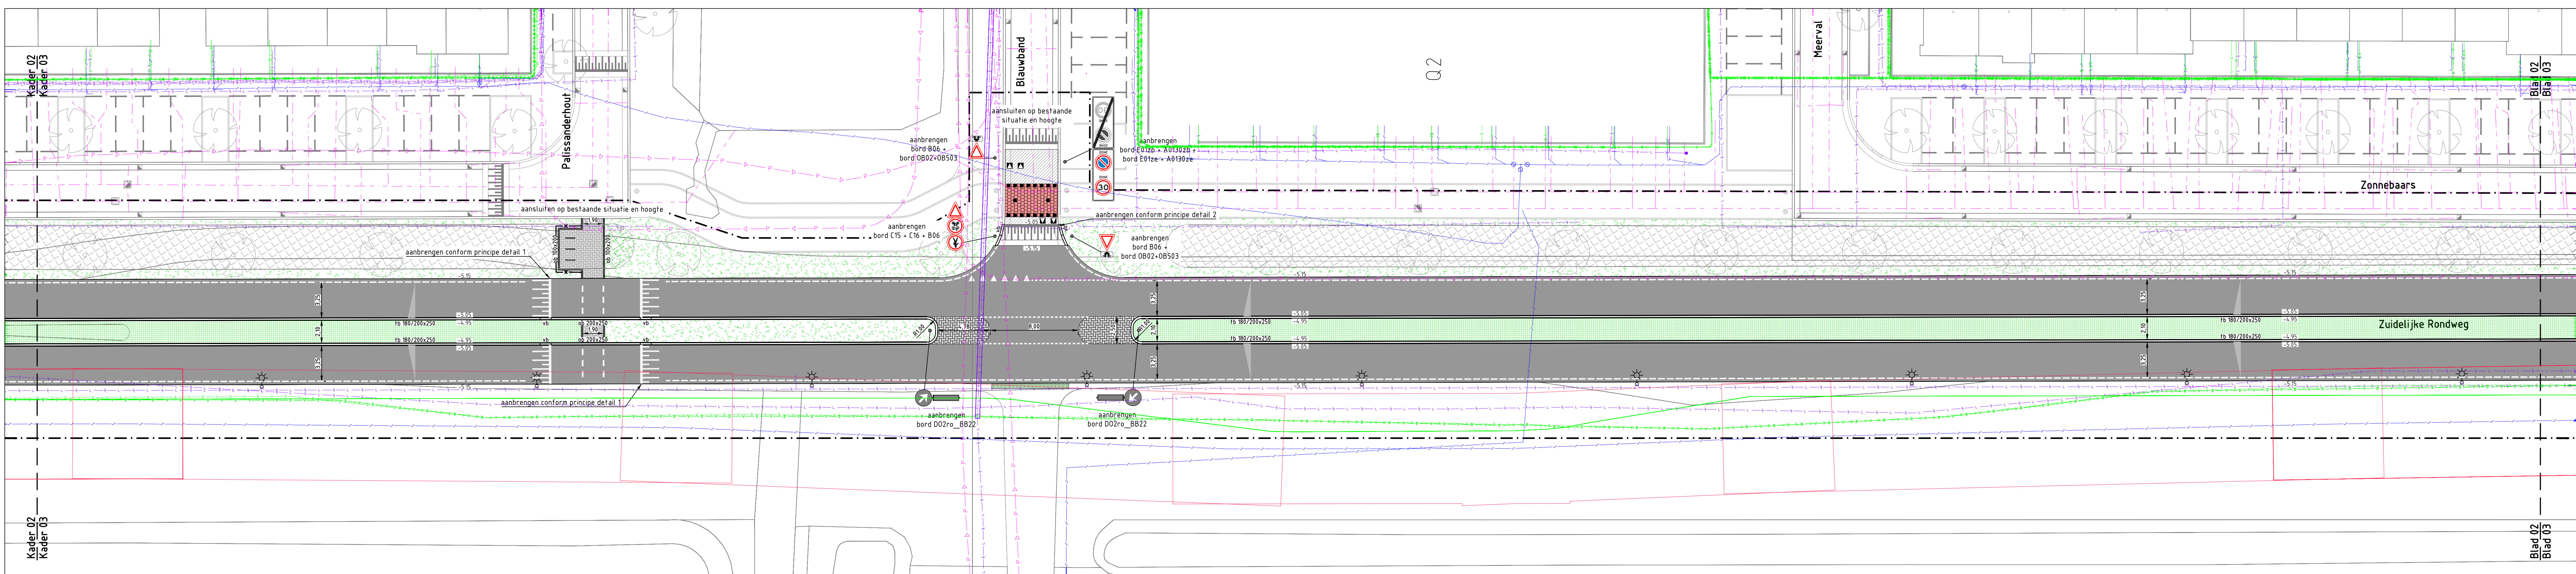

Kader 03

- Legenda**
- Werkgrens
 - Bestaande situatie
 - Bestaande perceelsgrens
 - Bestaande hoogte in meters ten opzichte van N.A.P.
 - Planhoogte in meters ten opzichte van N.A.P.
 - Afschotrichting
 - Aanbrengen kantopsluiting met type aanduiding
 - Aanbrengen verloopband
 - Aanbrengen goot tegel 150x300
 - Aanbrengen asfaltverharding
 - Aanbrengen printbeton
 - Aanbrengen sbs kf Ravenna rood-bruin ev
 - Aanbrengen sbs kf Baleno puur bruin ev
 - Aanbrengen betontegels 300x300x40 mm rood hr
 - Aanbrengen grasbetontegels 400x400x100 mm
 - Herstraten
 - Inzaaien gras, 100% klaver
 - Inzaaien bermmengsel + bollennengsel
 - Aanbrengen kanalisatiestreek voetgangers 0.50-0.50 (dik 0.10)
 - Aanbrengen onderbroken streek 1-1 (dik 0.10)
 - Aanbrengen haaiantandmarkering (h = 0.50)
 - Aanbrengen doorgetrokken streek (3x dik 0.10)
 - Aanbrengen onderbroken streek (3x dik 0.10)
 - Aanbrengen kantstreek 3-1 (dik 0.10)
 - Aanbrengen doorgetrokken streek (dik 0.10)
 - Aanbrengen doorgetrokken streek (dik 0.15)
 - Aanbrengen symbolmarkering 'SCHOLIZONE'
 - Aanbrengen betonstraatstenen keformaat bv
 - Aanbrengen tijdelijke markering
 - Aanbrengen haaiantandtegels 500x500x60
 - Aanbrengen haaiantandtegels 300x300x60
 - Aanbrengen markering betontegels 150x300x60 wit
 - Aanbrengen fietsleunhek
 - Aanbrengen afzetpaal 'Julie'
 - Aanbrengen hekwerk met hedera
 - Aanbrengen lichtmast Schröder TEECO
 - Aanbrengen laagspanning t.b.v. DV
 - Aanbrengen trottoirkalk met aansluiting PVC Ø125 mm en inlaat (tenzij anders aangegeven)
 - Bestaande boom

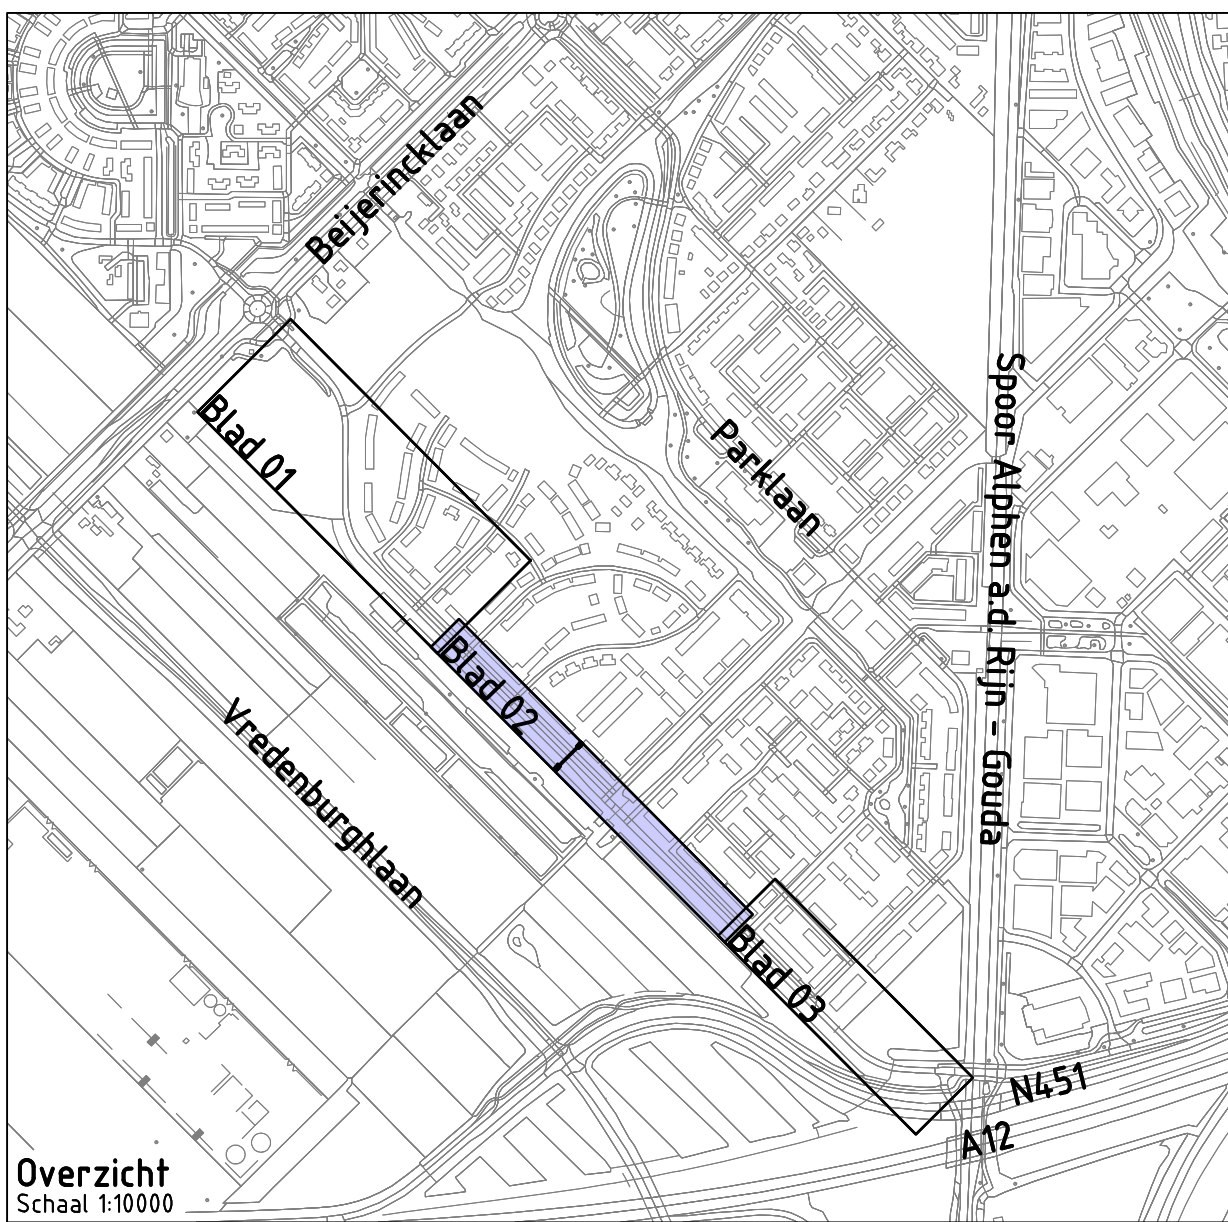

Project:	Zuidelijke Rondweg
Opdrachtgever:	Gem CV Park Triangel
Overzicht:	Schaal 1:1000
Ontdekt:	WRM Zuidelijke Rondweg Bovengrondse situatie Blad 02
Getekend:	MfN
Goedgekeurd:	MfN
Projectnummer:	G34-032
Datum:	18-12-2025
Schaal:	1:200
Formaat:	A0+1
Tekening:	03 van 05
Doc:	G034032 - BE - WRM
Fase:	BE
Verst:	E