

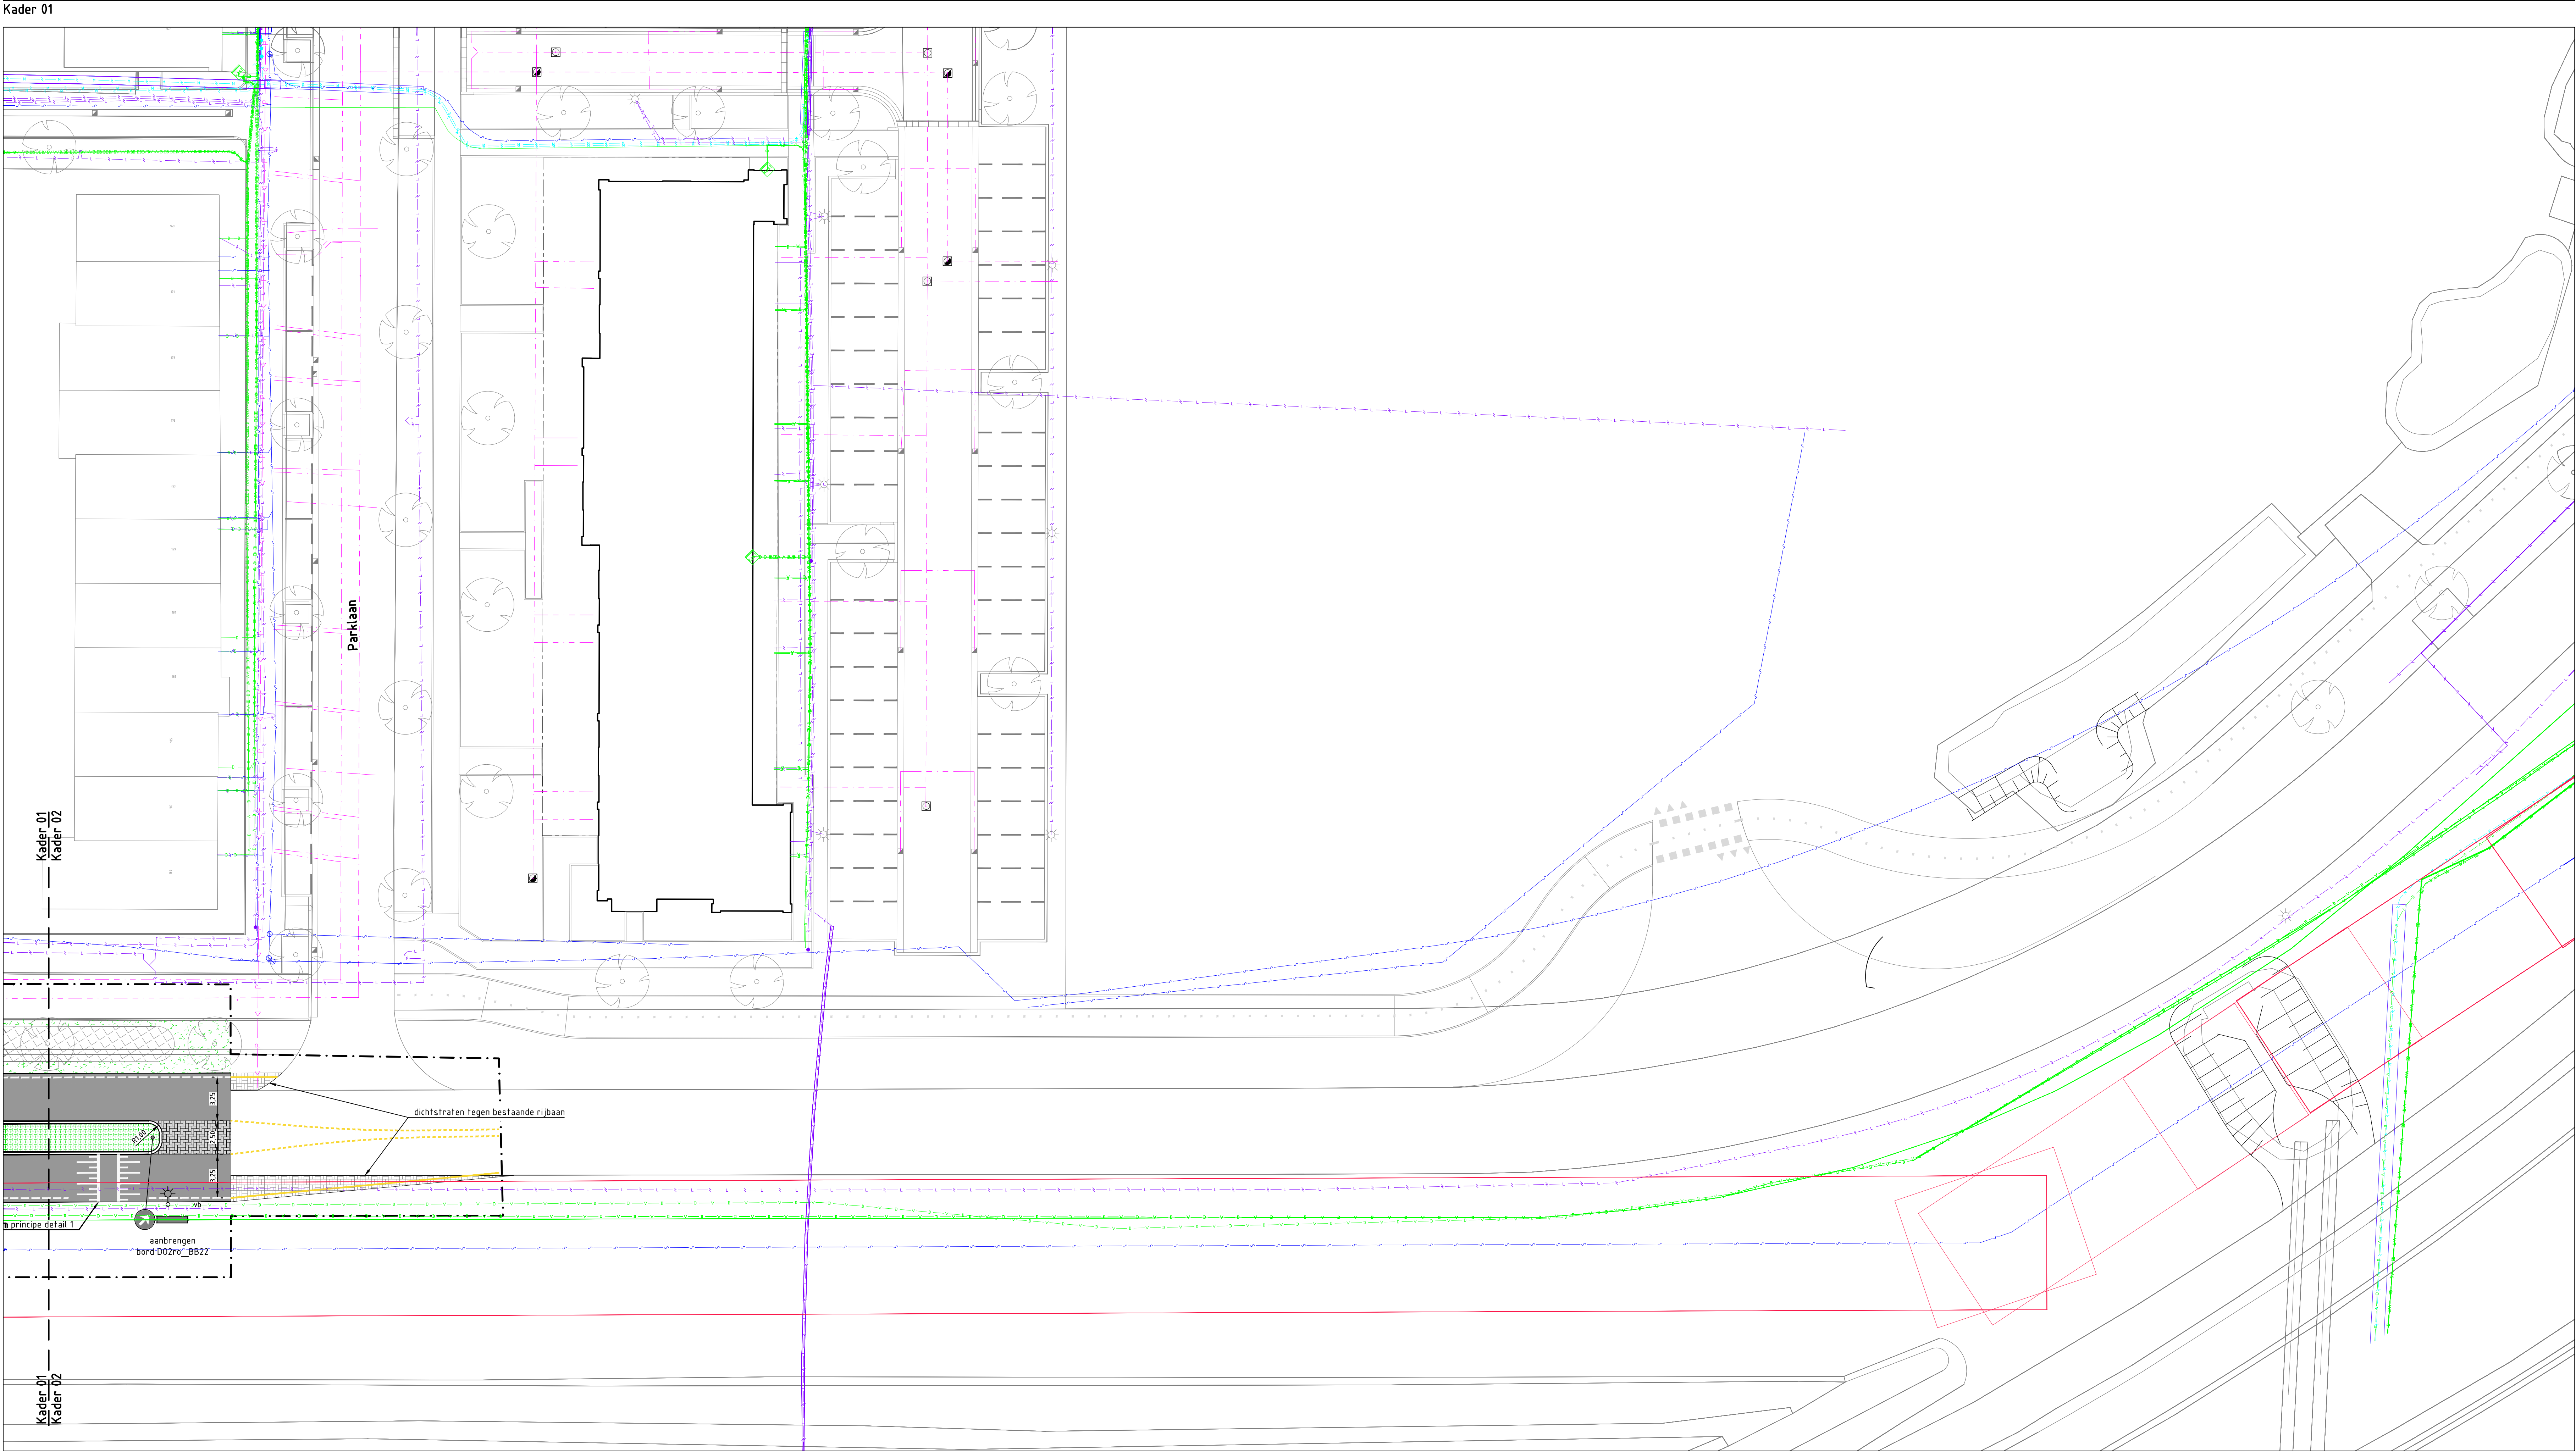


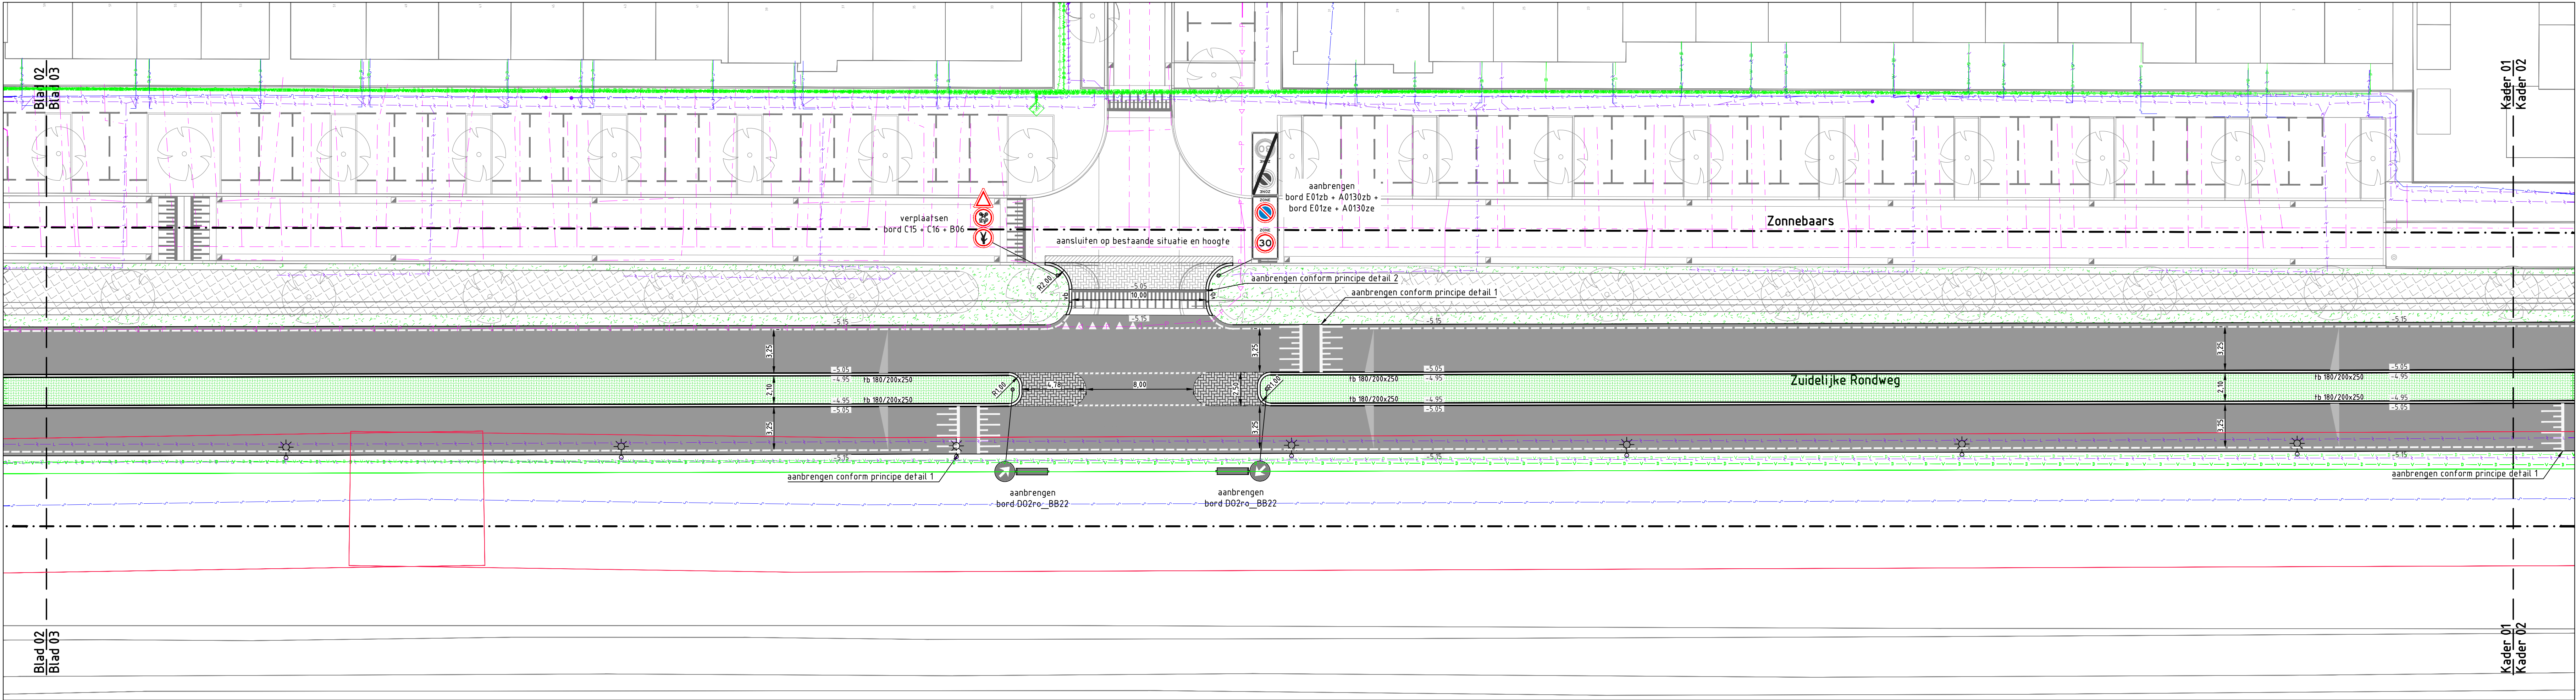

Legenda

- Werkgrens
- Bestaande situatie
- Bestaande percelsgrens
- Bestaande hoogte in meters ten opzichte van N.A.P.
- Planhoogte in meters ten opzichte van N.A.P.
- Afschotrichting
- Aanbrengen aanopsluiting met type aanduiding
- Aanbrengen verloopband
- Aanbrengen goottegels 150x300
- Aanbrengen asfaltverharding
- Aanbrengen printbeton
- Aanbrengen sbs k/f Ravenna rood-bruin ev
- Aanbrengen sbs k/f Baleno puur bruin ev
- Aanbrengen betontegels 300x300x80 mm rood hv
- Aanbrengen grasbetontegels 400x400x100 mm
- Herstraten
- Inzaaien gras, 10% klaver
- Inzaaien bermenmengsel + bolienmengsel
- Aanbrengen kanalisatiestreep voetgangers 0.50-0.50 (dik 0.10)
- Aanbrengen onderbroken streep 1-1 (dik 0.10)
- Aanbrengen haaiendmarkering (h = 0.50)
- Aanbrengen doorgetrokken streep (3x dik 0.10)
- Aanbrengen onderbroken streep (3x dik 0.10)
- Aanbrengen kantstreep 3-1 (dik 0.10)
- Aanbrengen doorgetrokken streep (dik 0.10)
- Aanbrengen doorgetrokken streep (dik 0.15)
- Aanbrengen doorgetrokken streep (dik 0.30)
- Aanbrengen symbolmarkering 'SCHOOLOZONE'
- Aanbrengen betonstraatstenen keifmaat bv
- Aanbrengen tijdelijke markering
- Aanbrengen haaiendtegels 500x500x60
- Aanbrengen haaiendtegels 300x300x60
- Aanbrengen markering betontegel 150x300x80 wit
- Aanbrengen fietsleunhek
- Aanbrengen afzetpaal 'Julie'
- Aanbrengen hekwerk met heder
- Aanbrengen lichtmast Schröder TECEO
- Aanbrengen laagspanning t.b.v. OV
- Aanbrengen trottoirbalk met aansluiting PVC Ø125 mm en inlaat (tenzij anders aangegeven)
- Bestaande boom

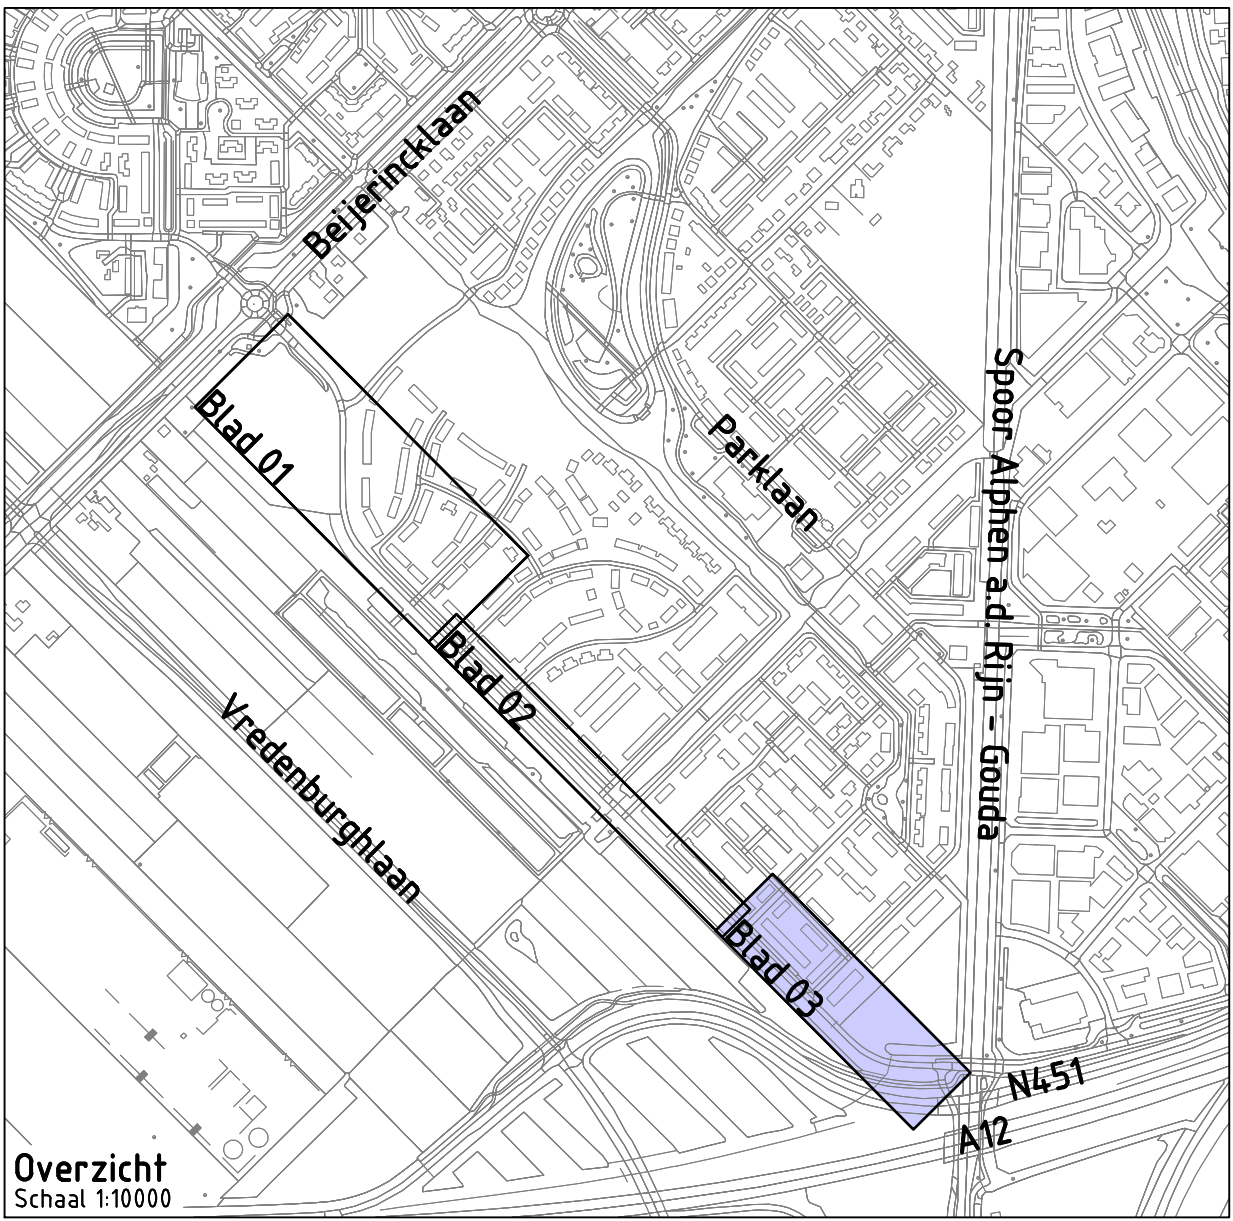

|                                                                                       |                                                         |   |                    |
|---------------------------------------------------------------------------------------|---------------------------------------------------------|---|--------------------|
| Project:                                                                              | Zuidelijke Rondweg                                      |   |                    |
| Opdrachtgever:                                                                        | Gem CV Park Triangel                                    |   |                    |
|  |                                                         | <b>GRASVELD</b><br><b>CIVIELE TECHNIEK</b>   |                    |
|                                                                                       |                                                         | Grasveld Circle Techniek B.V.<br>Rijksweg 5a<br>5741 RR Beek en Donk<br>tel. 0492 - 468219<br>fax. 0492 - 468667<br>www.grasveldet.nl<br>info@grasveldet.nl |                    |
| Onderdeel:                                                                            | WRM Zuidelijke Rondweg<br>Bovengrondse situatie Blad 03 |   |                    |
| Geschied:                                                                             | Mf                                                      | Schaal:   | 1:200              |
| Groetgeleid:                                                                          | Mf                                                      | Formaat:   | A0                 |
| Projectnummer:                                                                        | C34-032                                                 | Tekening:   | 04 van 05          |
| Datum:                                                                                | 18-12-2025                                              | Doc:   | G034032 - BE - WRM |
|                                                                                       |                                                         |   | Fase: BE           |
|                                                                                       |                                                         |   | Versie: E          |