



 

- Legenda**
- Werkgrens
 - Bestaande situatie
 - Bestaande perceelsgrens
 - Bestaande hoogte in meters ten opzichte van N.A.P.
 - Planhoogte in meters ten opzichte van N.A.P.
 - Afslotriching
 - Aanbrengen kantopsluiting met type aanduiding
 - Aanbrengen verloopband
 - Aanbrengen gootegel 150x300
 - Aanbrengen asfaltverharding
 - Aanbrengen prietbeton
 - Aanbrengen sbs s/f Ravenna rood-bruin ev
 - Aanbrengen sbs s/f Baleno paars bruin ev
 - Aanbrengen betontegels 300x300x60 mm rood hv
 - Aanbrengen grasbetontegels 400x400x100 mm
 - Herstraten
 - Inzaaien gras, 10% klaver
 - Inzaaien bermenmengsel + bolienmengsel
 - Aanbrengen kanalisatiestroep voetgangers 0.50-0.50 (dik 0.10)
 - Aanbrengen onderbroken streep 1-1 (dik 0.10)
 - Aanbrengen haaienandmarkering hv + 0.50
 - Aanbrengen doorgetrokken streep 1x (dik 0.10)
 - Aanbrengen onderbroken streep 1x (dik 0.10)
 - Aanbrengen kantstreep 3-1 (dik 0.10)
 - Aanbrengen doorgetrokken streep (dik 0.10)
 - Aanbrengen doorgetrokken streep (dik 0.15)
 - Aanbrengen doorgetrokken streep (dik 0.30)
 - Aanbrengen symbolmarkering 'SCHOOLZONE'
 - Aanbrengen betonstraatschalen keilvormaat bv
 - Aanbrengen tijdelijke markering
 - Aanbrengen haaienandregels 500x500x60
 - Aanbrengen haaienandregels 300x300x60
 - Aanbrengen markering betonteegel 150x300x60 wit
 - Aanbrengen fietseuwhok
 - Aanbrengen afzetpaal 'Julia'
 - Aanbrengen hekwerk met hederu
 - Aanbrengen lichtmast 'Schreder' TECED
 - Aanbrengen laagspanning t.b.v. OV
 - Aanbrengen trottoirhek met aansluiting PVC Ø125 mm en inlaat (terzijde afsluiters aangegeven)
 - Bestaande boom

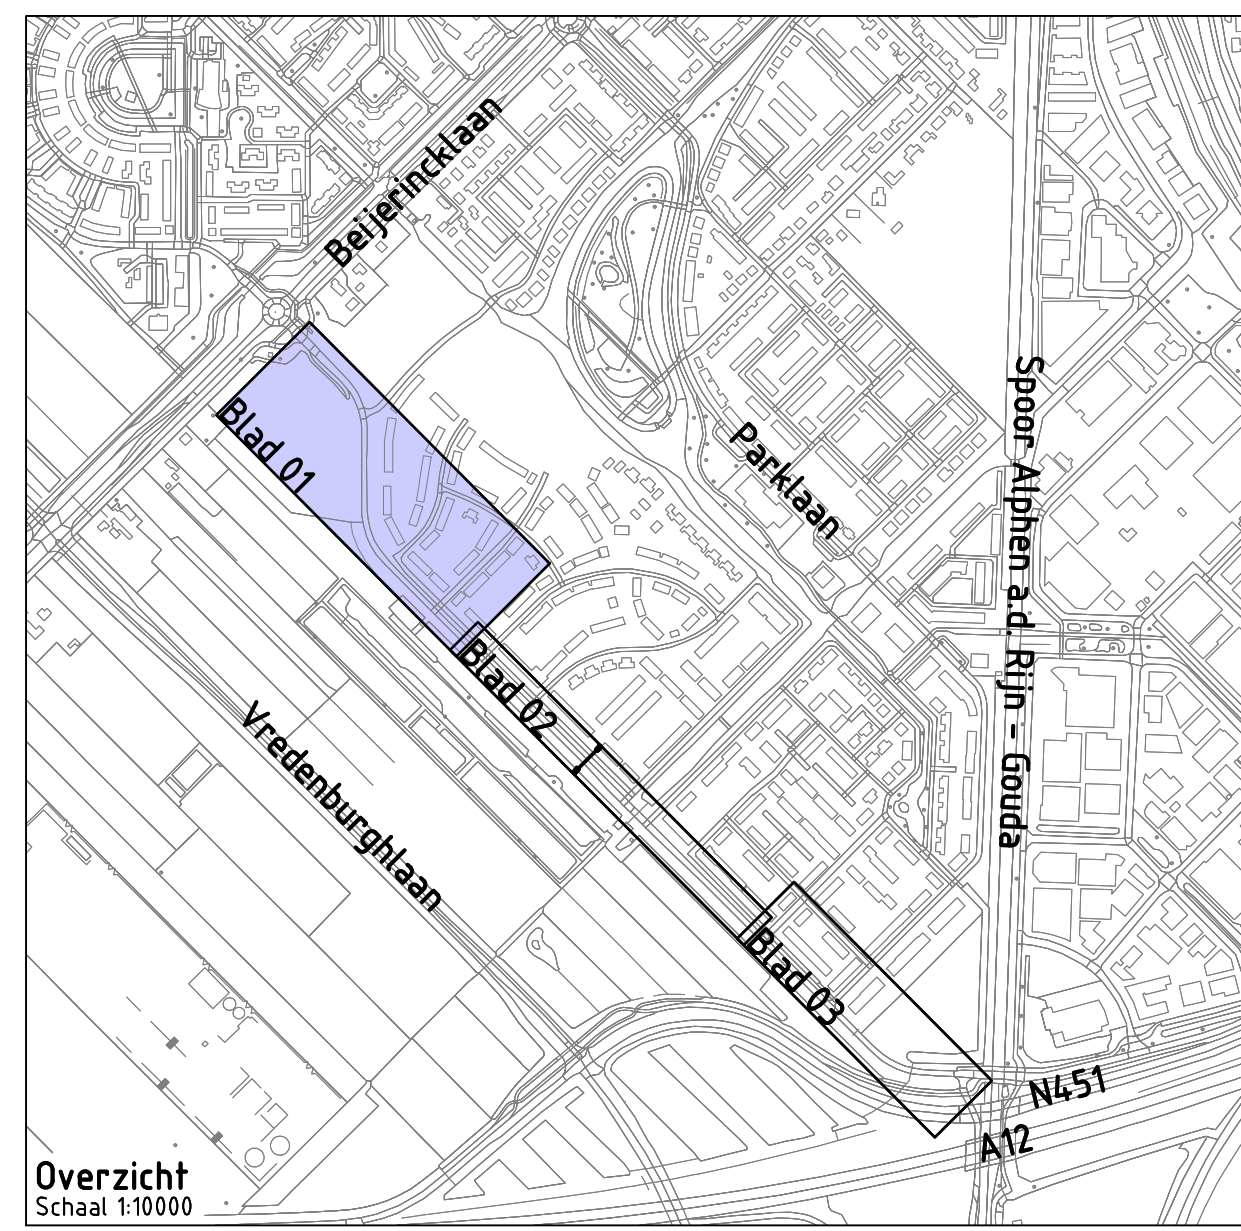

Project:	Zuidelijke Rondweg		
Opdrachtgever:	Gem CV Park Triangel		
 GRASVELD CIVIELE TECHNIEK		Grasveld Civilie Techniek B.V. Rijksweg 5a 5741 RR Beek en Donk tel. 0492 - 406219 www.grasveld.nl info@grasveld.nl	
Onderscheid:	WRM Zuidelijke Rondweg Bovengrondse situatie Blad 01		
Getekend:	Mln	Schaal:	1:200
Goedgekeurd:	MKA	Format:	A0+2
Projectnummer:	G34-032	Tekening:	02 van 05
Datum:	22.01.2026	Doc:	G034032 - BE - WRM
Fase:	BE	Versteek:	F