


Verklaring:

- Ricool Relinen gemengd 450m
- inversie 1 L=17m 1000/1500mm
- inversie 2 L=136m 1200/1800mm
- inversie 3 L=102m 1200/1800mm
- inversie 4 L=102m 1200/1800mm
- inversie 5 L= 93m 1200/1800mm

voorgestelde inversiepunten
niet toegestane inversiepunten
open inlaat op rioolbus (22 st)

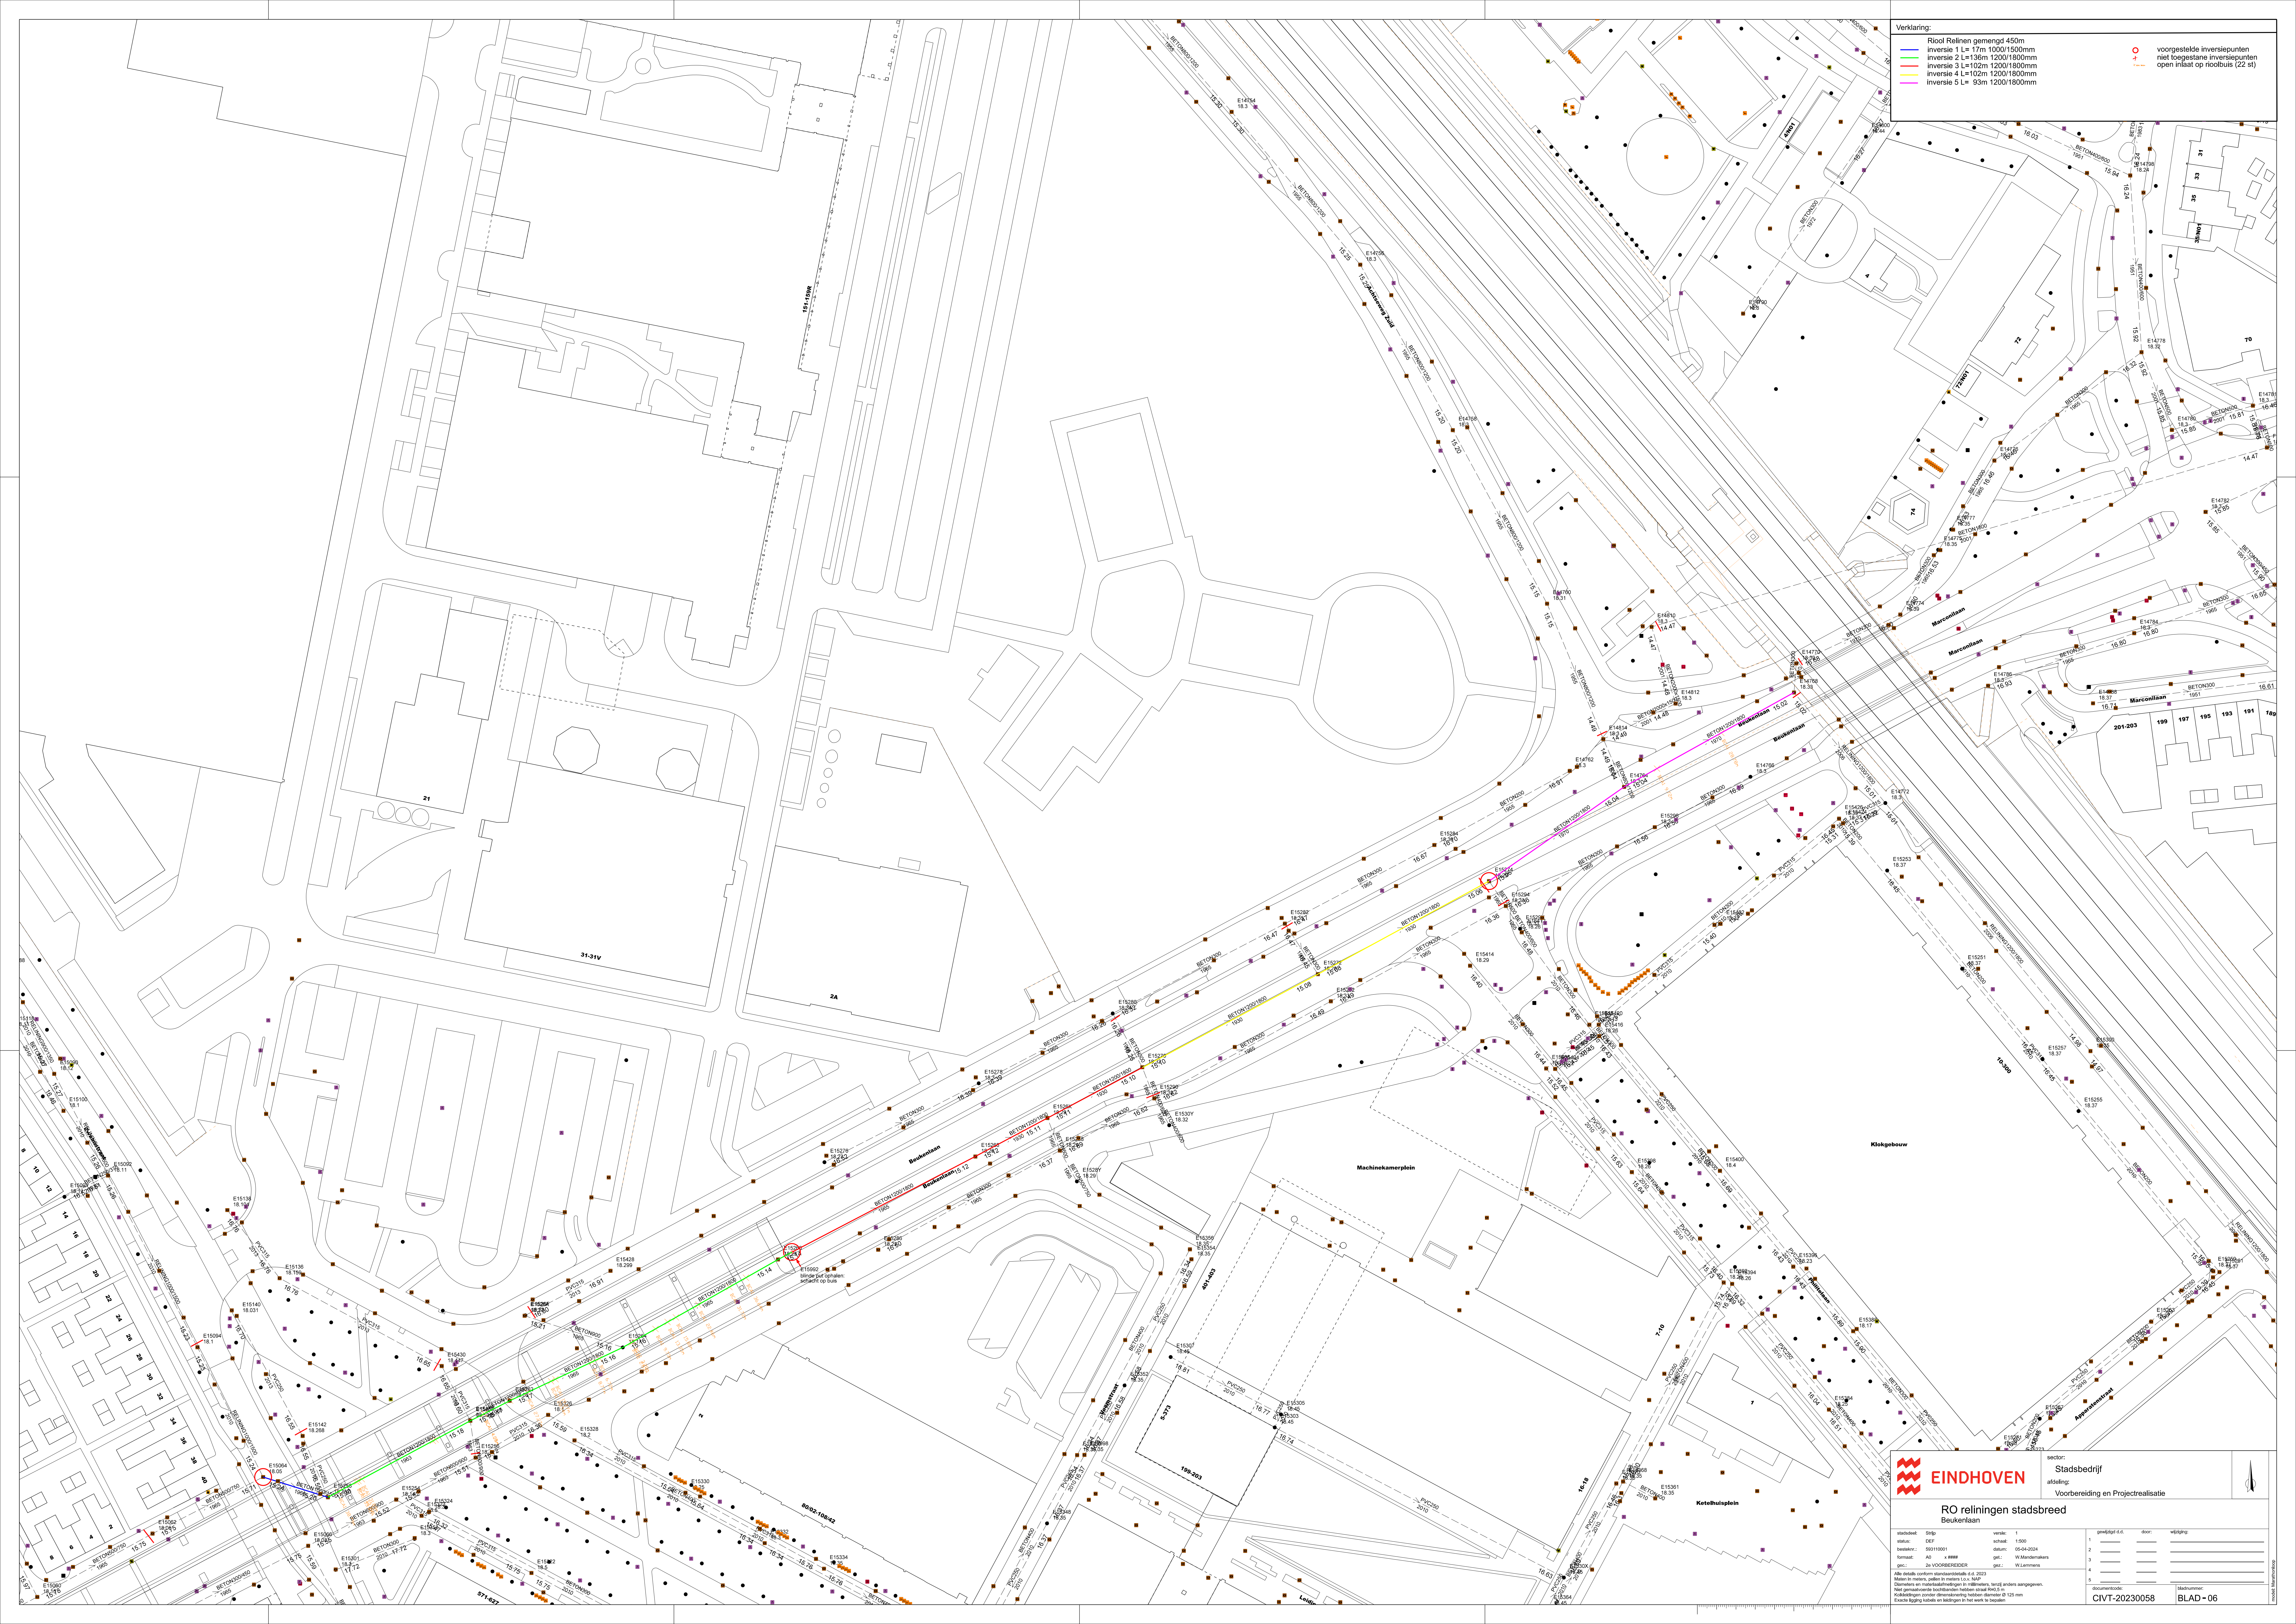



EINDHOVEN

Stadsbedrijf

Voorbereiding en Projectrealisatie

RO relliningen stadsbreed

Beukenlaan

status:	DEF	versie:	1







1	_____	door:	_____
2	_____	door:	_____
3	_____	door:	_____
4	_____	door:	_____
5	_____	door:	_____

CVT-20230058

BLAD-06