


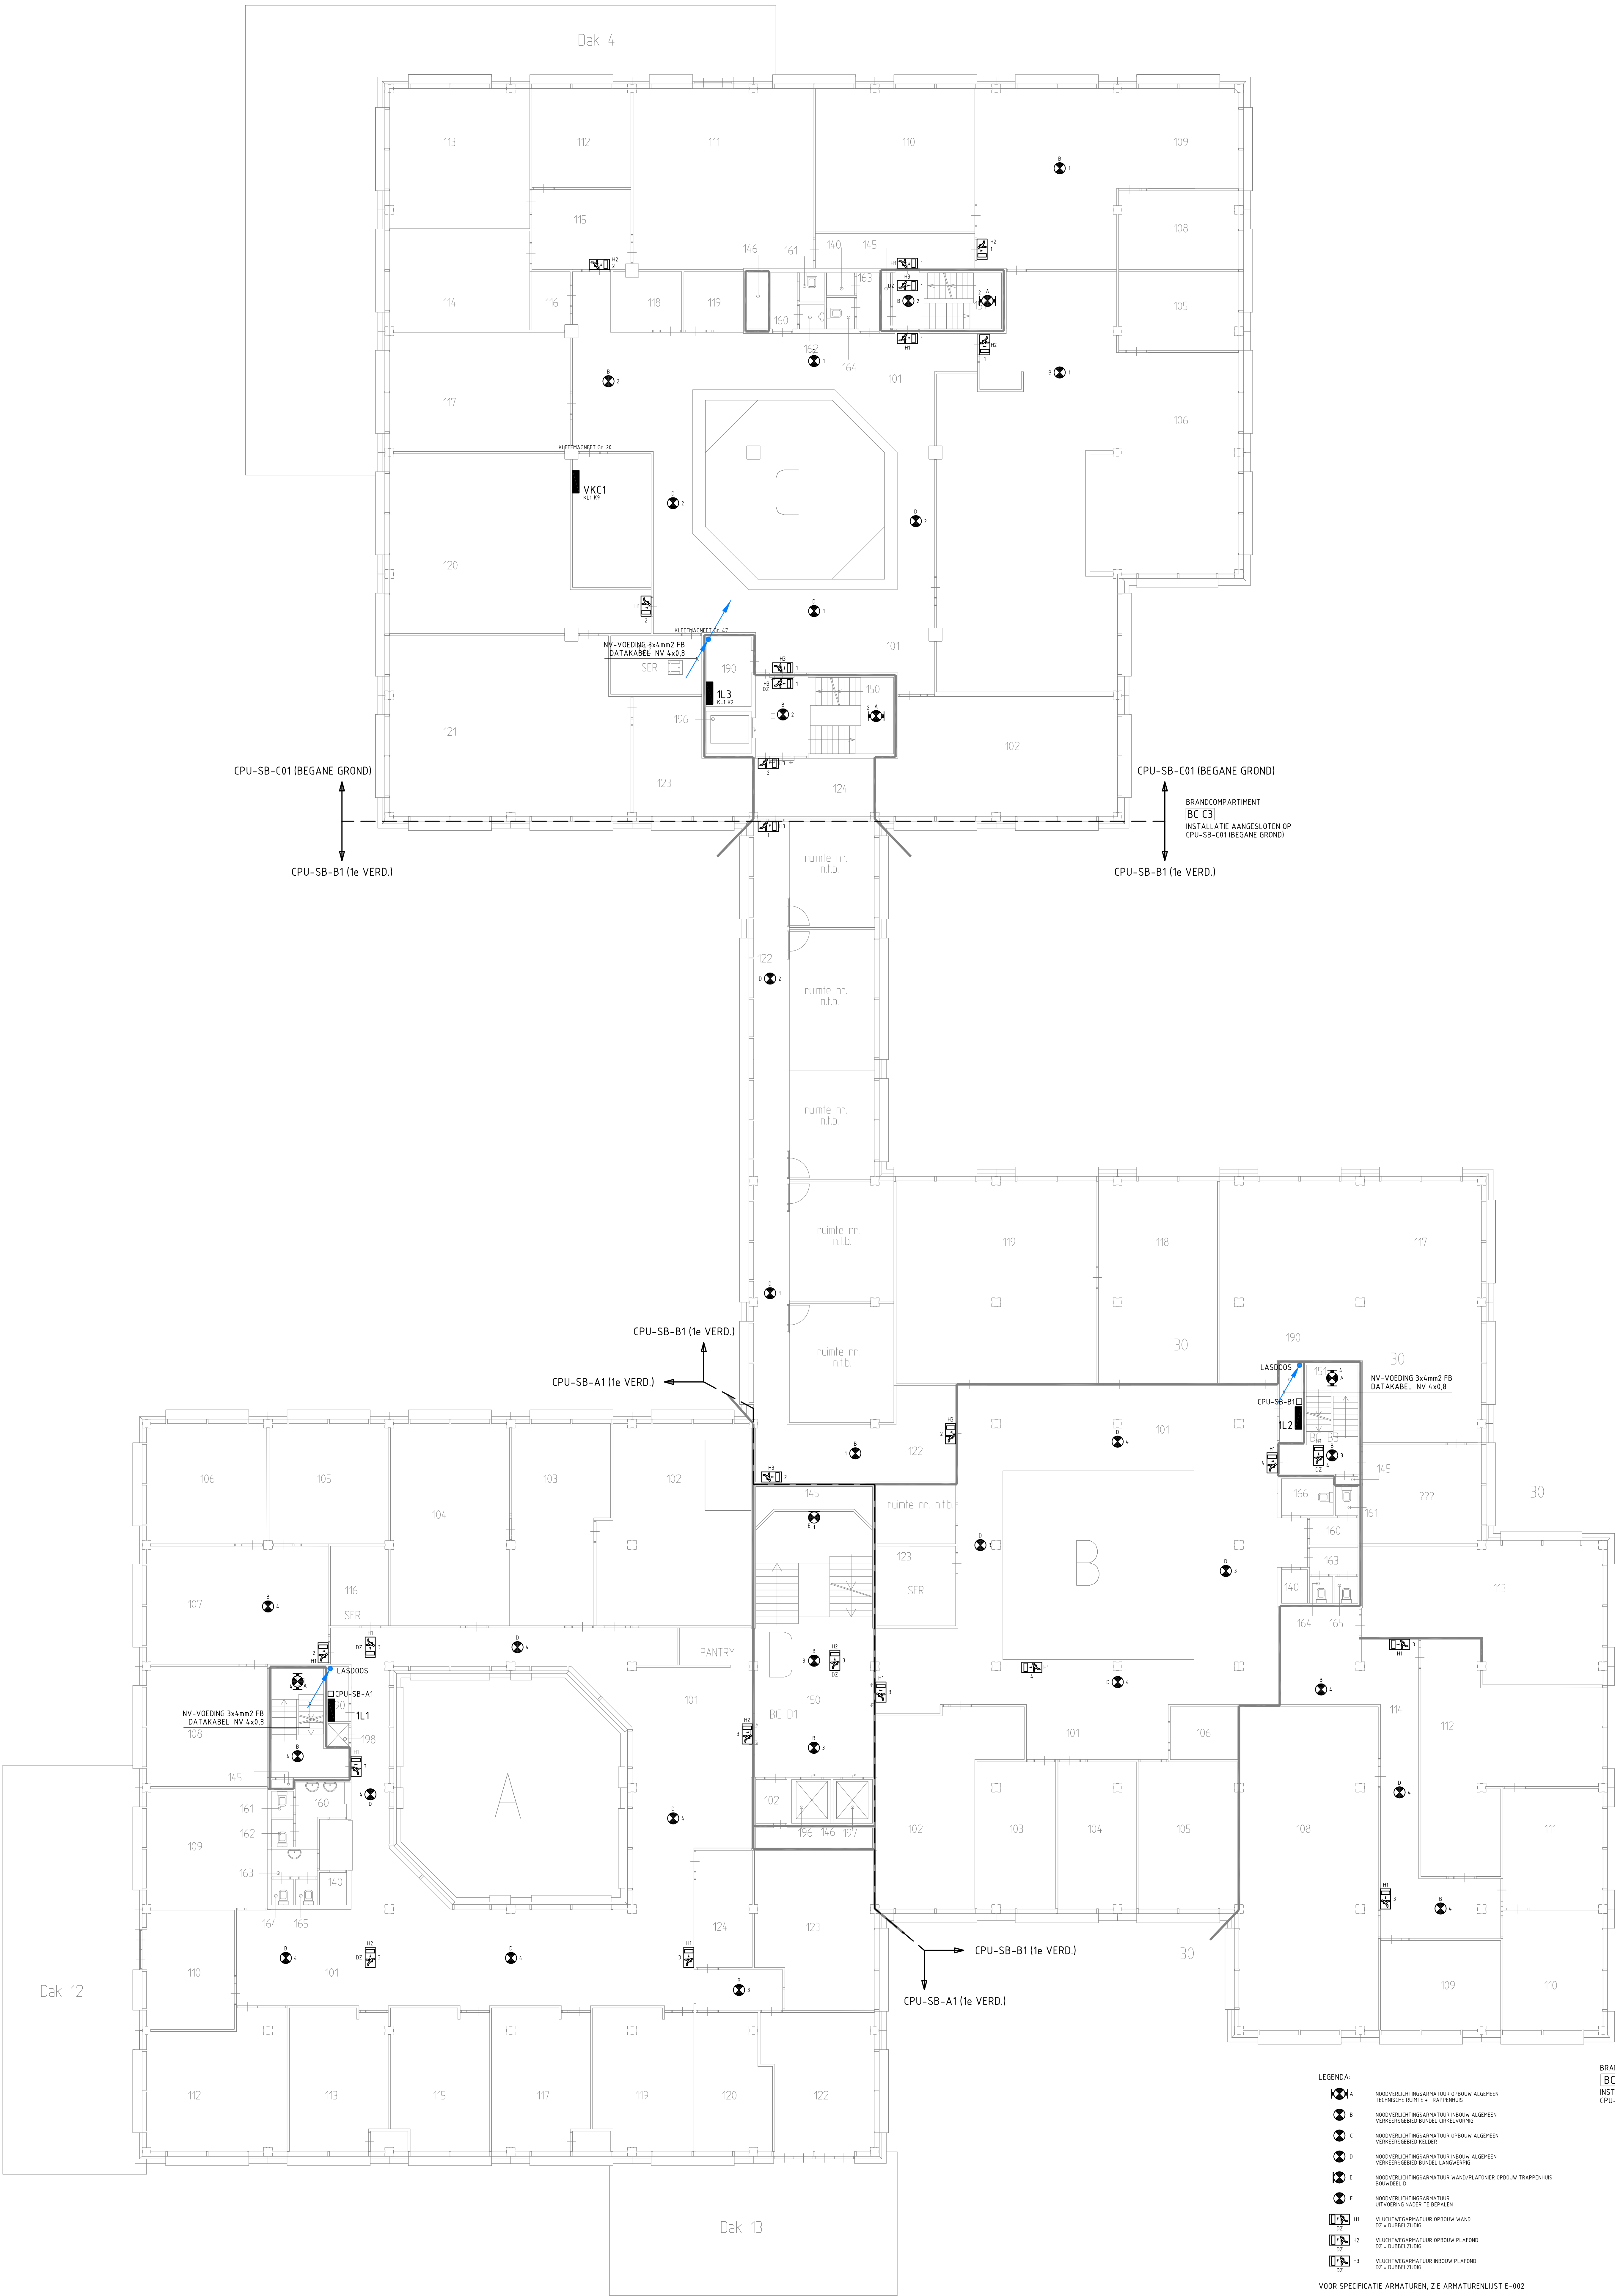

1e verdieping

BRANDCOMPARTIMENT
[BC A3]
INSTALLATIE AANGESLOTEN OP
CPU-SB-A1 (1e VERD.)

LEGENDA:

- A NOODVERLICHTINGSARMATUUR OPBouw ALGEMEEN
- B NOODVERLICHTINGSARMATUUR INBouw ALGEMEEN
- C NOODVERLICHTINGSARMATUUR OPBouw ALGEMEEN
- D NOODVERLICHTINGSARMATUUR INBouw ALGEMEEN
- E NOODVERLICHTINGSARMATUUR OPBouw ALGEMEEN
- F NOODVERLICHTINGSARMATUUR
BRANDCOMPARTIMENT
[BC B1/B6]
INSTALLATIE AANGESLOTEN OP
CPU-SB-B1 (1e VERD.)

Project	: Stadhuis Hoom	Onderdeel	: PLATTEGROND NOODVERLICHTING
Adres	: Nieuwe Steen 1	Onderdeel	: 1e VERDIEPING BOUWDEEL A, B, C, D
Plaats	: Hoom	Opdr.gever	: Stadhuis Hoom
Adres	: Nieuwe Steen 1	Proj.nr.	: 41142247
Plaats	: Hoom	Schalen	: 1:100
Uitv.	: GSV	Form.	: A0
Proj.leid.	: M.W.	Fase	
Inv.	: M.W.	R	E-102
Datum	: 19-1-2015		
Post	: VE-102.1-202.dwg		