


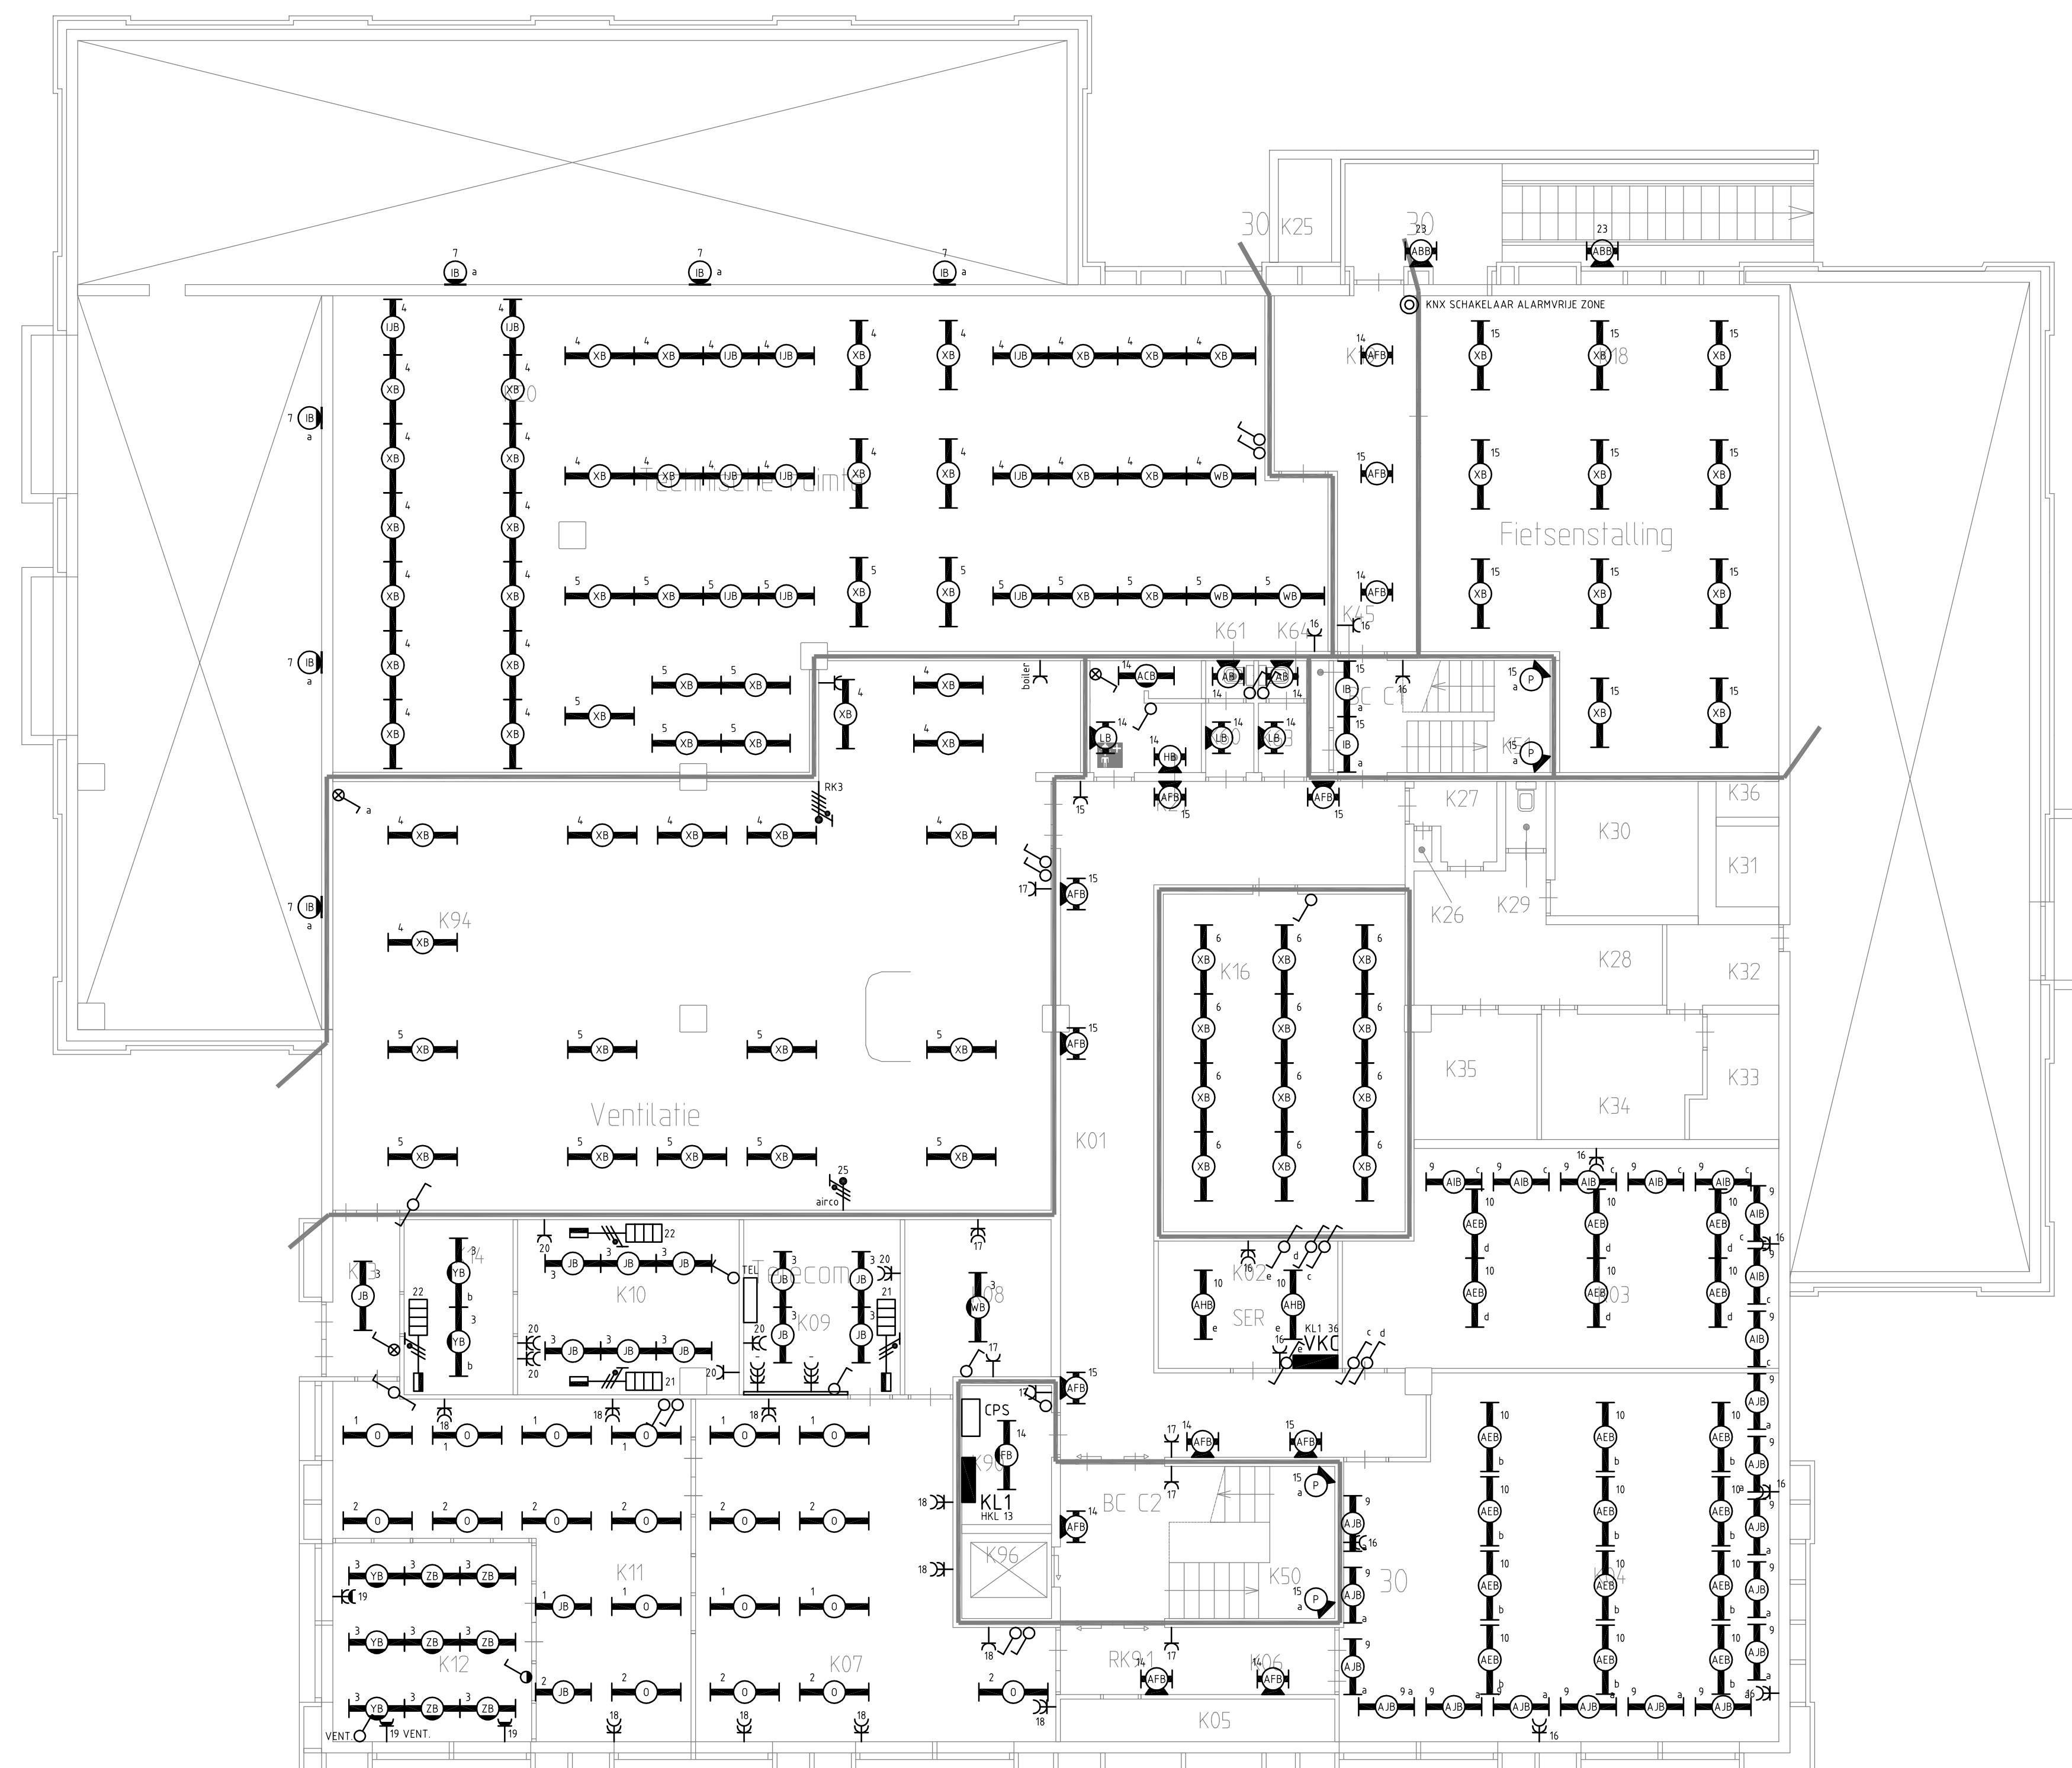

REVISIE

Wijz.	Datum	Get.	Omschrijving		
			Project : Stadhuis Hoon	Onderdeel : LICHT-KRACHTINSTALLATIE	
			Adres : Nieuwe Steen 1	Onderdeel : KELDER BOUWDEEL C	
			Plaats : Hoon	Opdr.gever: Gemeente Hoon	Proj.nr. : 41140247
				Adres : Nieuwe Steen 1	Schaal : 1:100
				Plaats : Hoon	Form. : A1
				Uitv. : GdV	Fase R Tek.nr. E-200C
				Proj.ldr. : M.W.	
				Wvb. : M.W.	
				Datum : 12-2-2015	
				Pad : \E-100_E-200.dwg	
Braken 15 1713 GC OBDAM tel. 0226-451370 fax 0226-453380 Website: www.klaver-groep.nl / email: info@klaver-groep.nl					

