


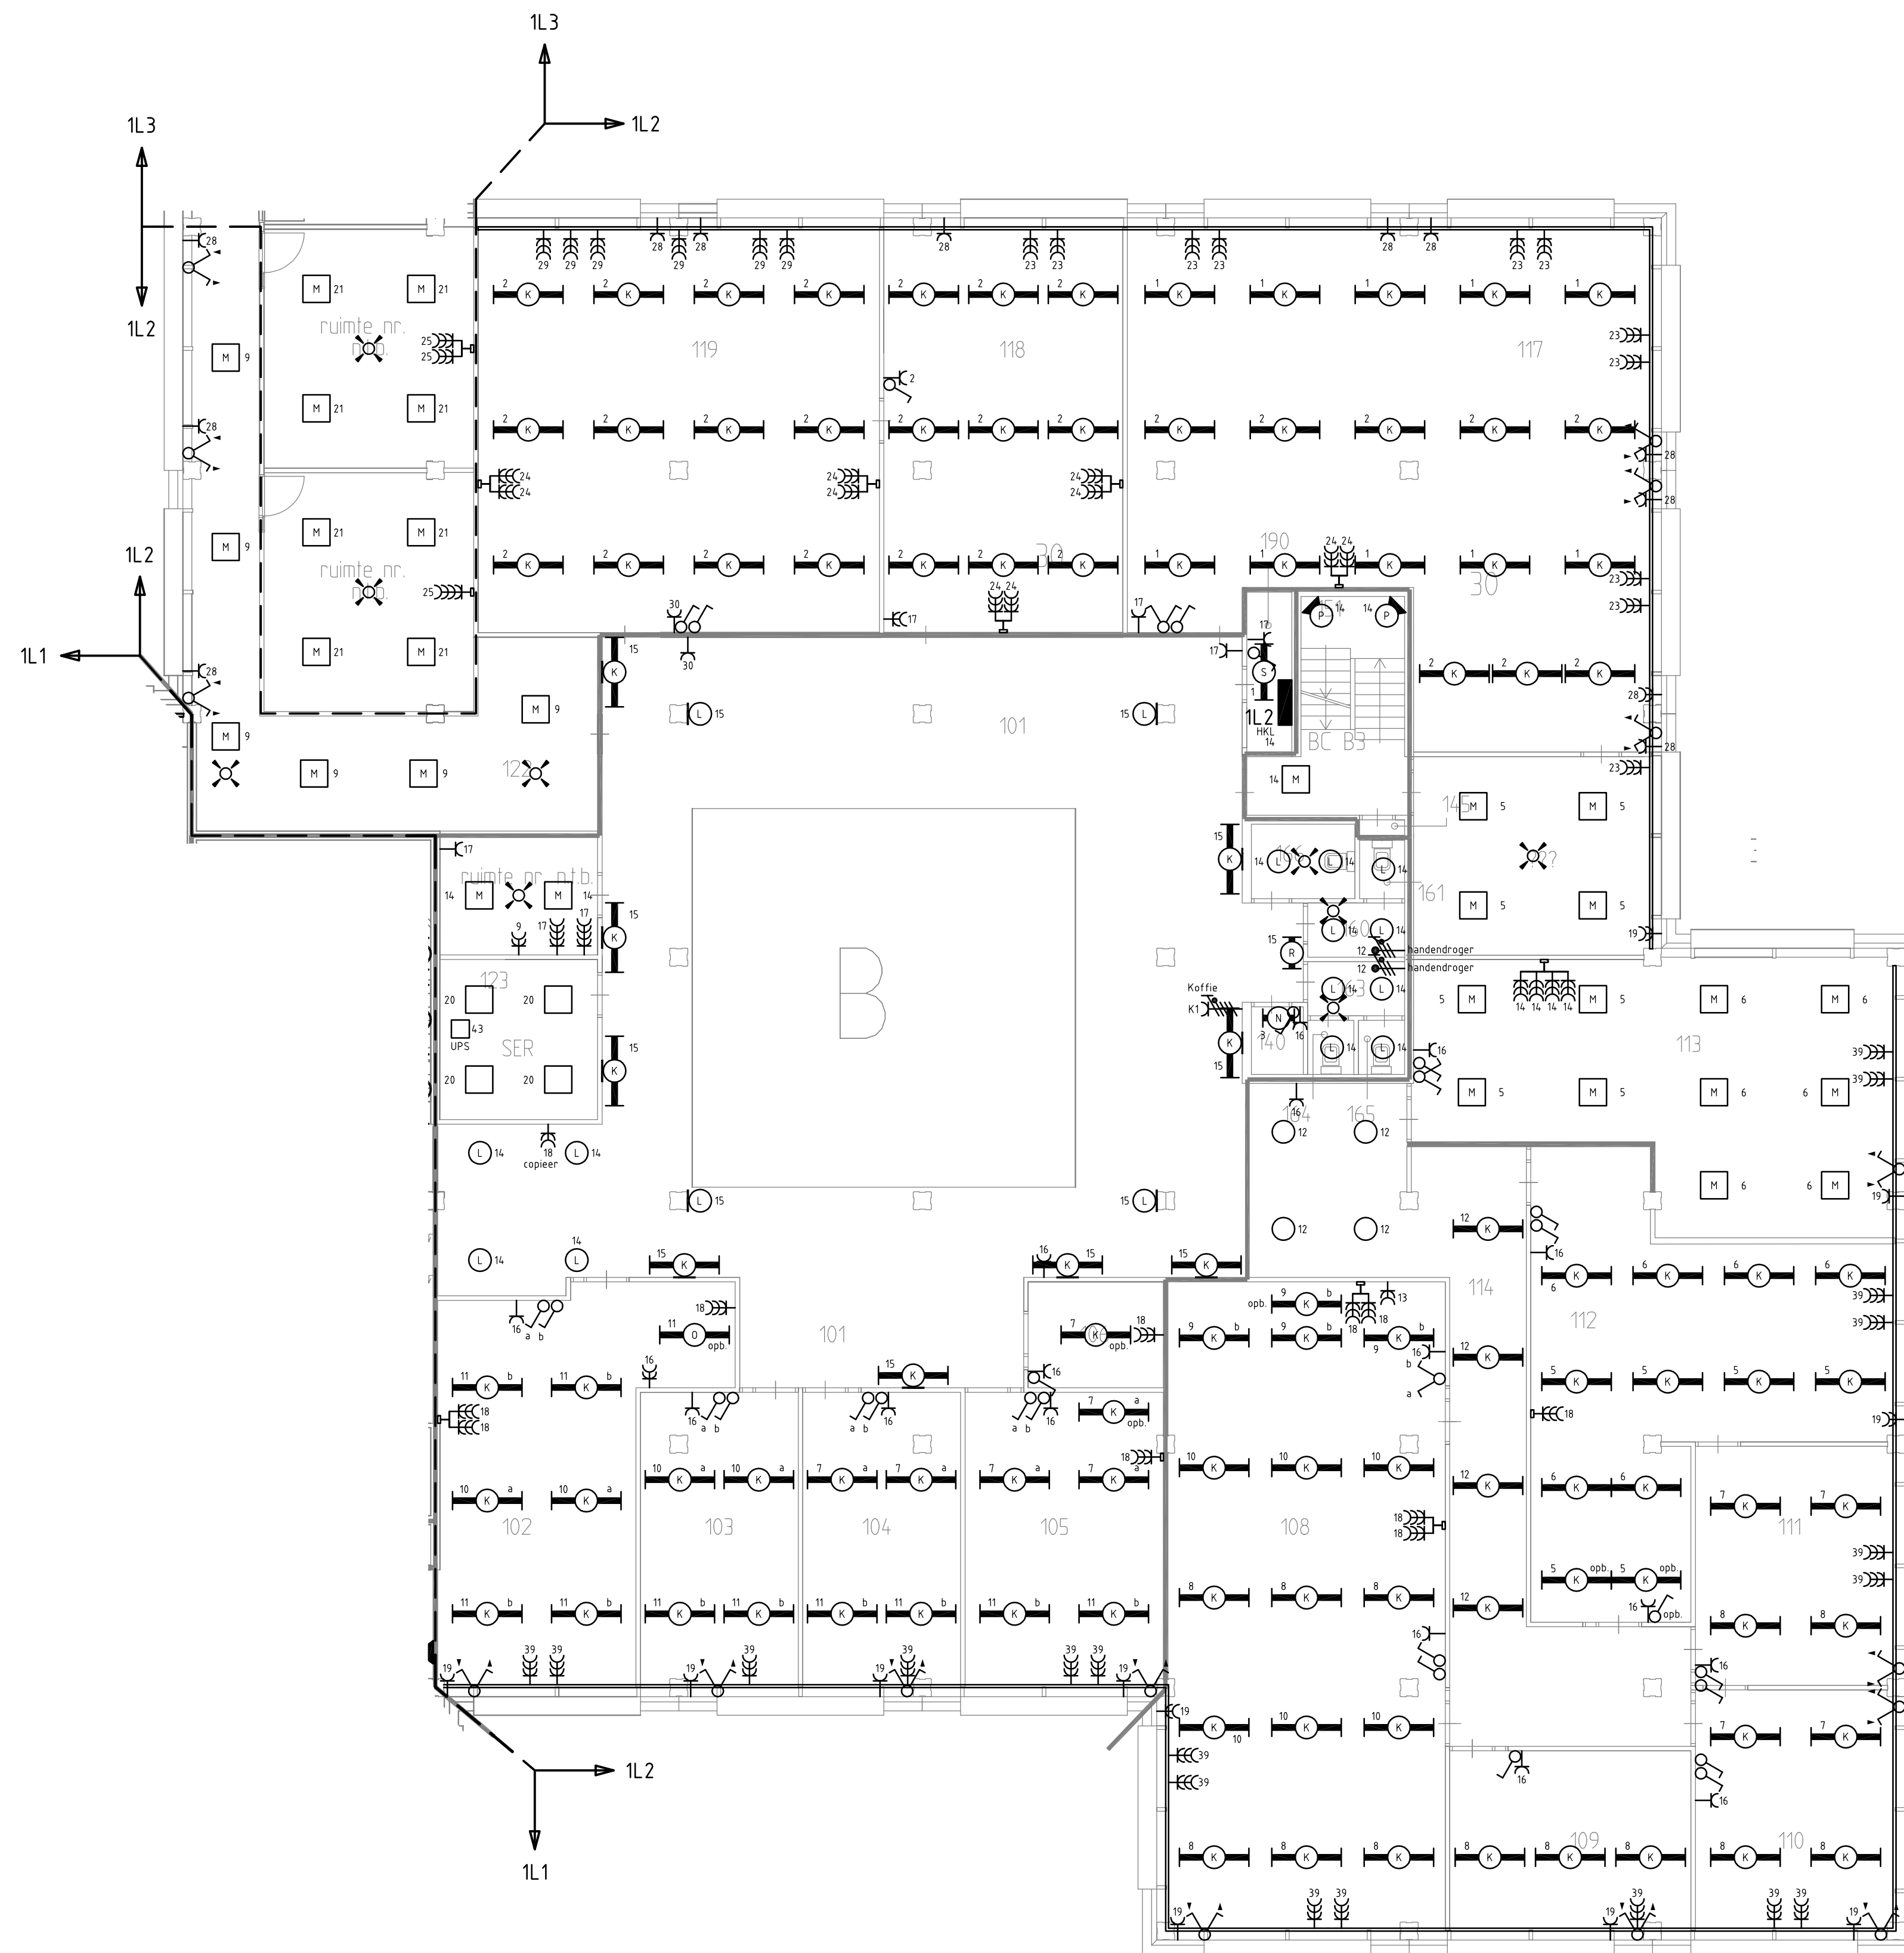

REVISIE

Wijz. Datum		Get.	Omschrijving				
Project		: Stadhuis Hoom			Onderdeel : LICHT-KRACHTINSTALLATIE		
Adres		: Nieuwe Steen 1			Onderdeel : 1e VERDIEPING BOUWDEEL B		
Plaats		: Hoom			Opdr.gever: Gemeente Hoom	Proj.nr. : 41140247	
 KLAVER TECHNISCH BEDRIJF BV		Adres		: Nieuwe Steen 1		Schaal : 1:100	
		Plaats		: Hoom		Form. : A1	
		Uitv.		: GdV		Tek.nr.	
		Proj.idr.		: M.W.		R	E-202B
		Wvb.		: M.W.			
Braken 15 1713 GC OBDAM tel. 0226-451370 fax 0226-453380		Datum		: 12-3-2015			
Website: www.klaver-groep.nl / email: info@klaver-groep.nl		Pag.		: ...E-102_E-202.dwg			