


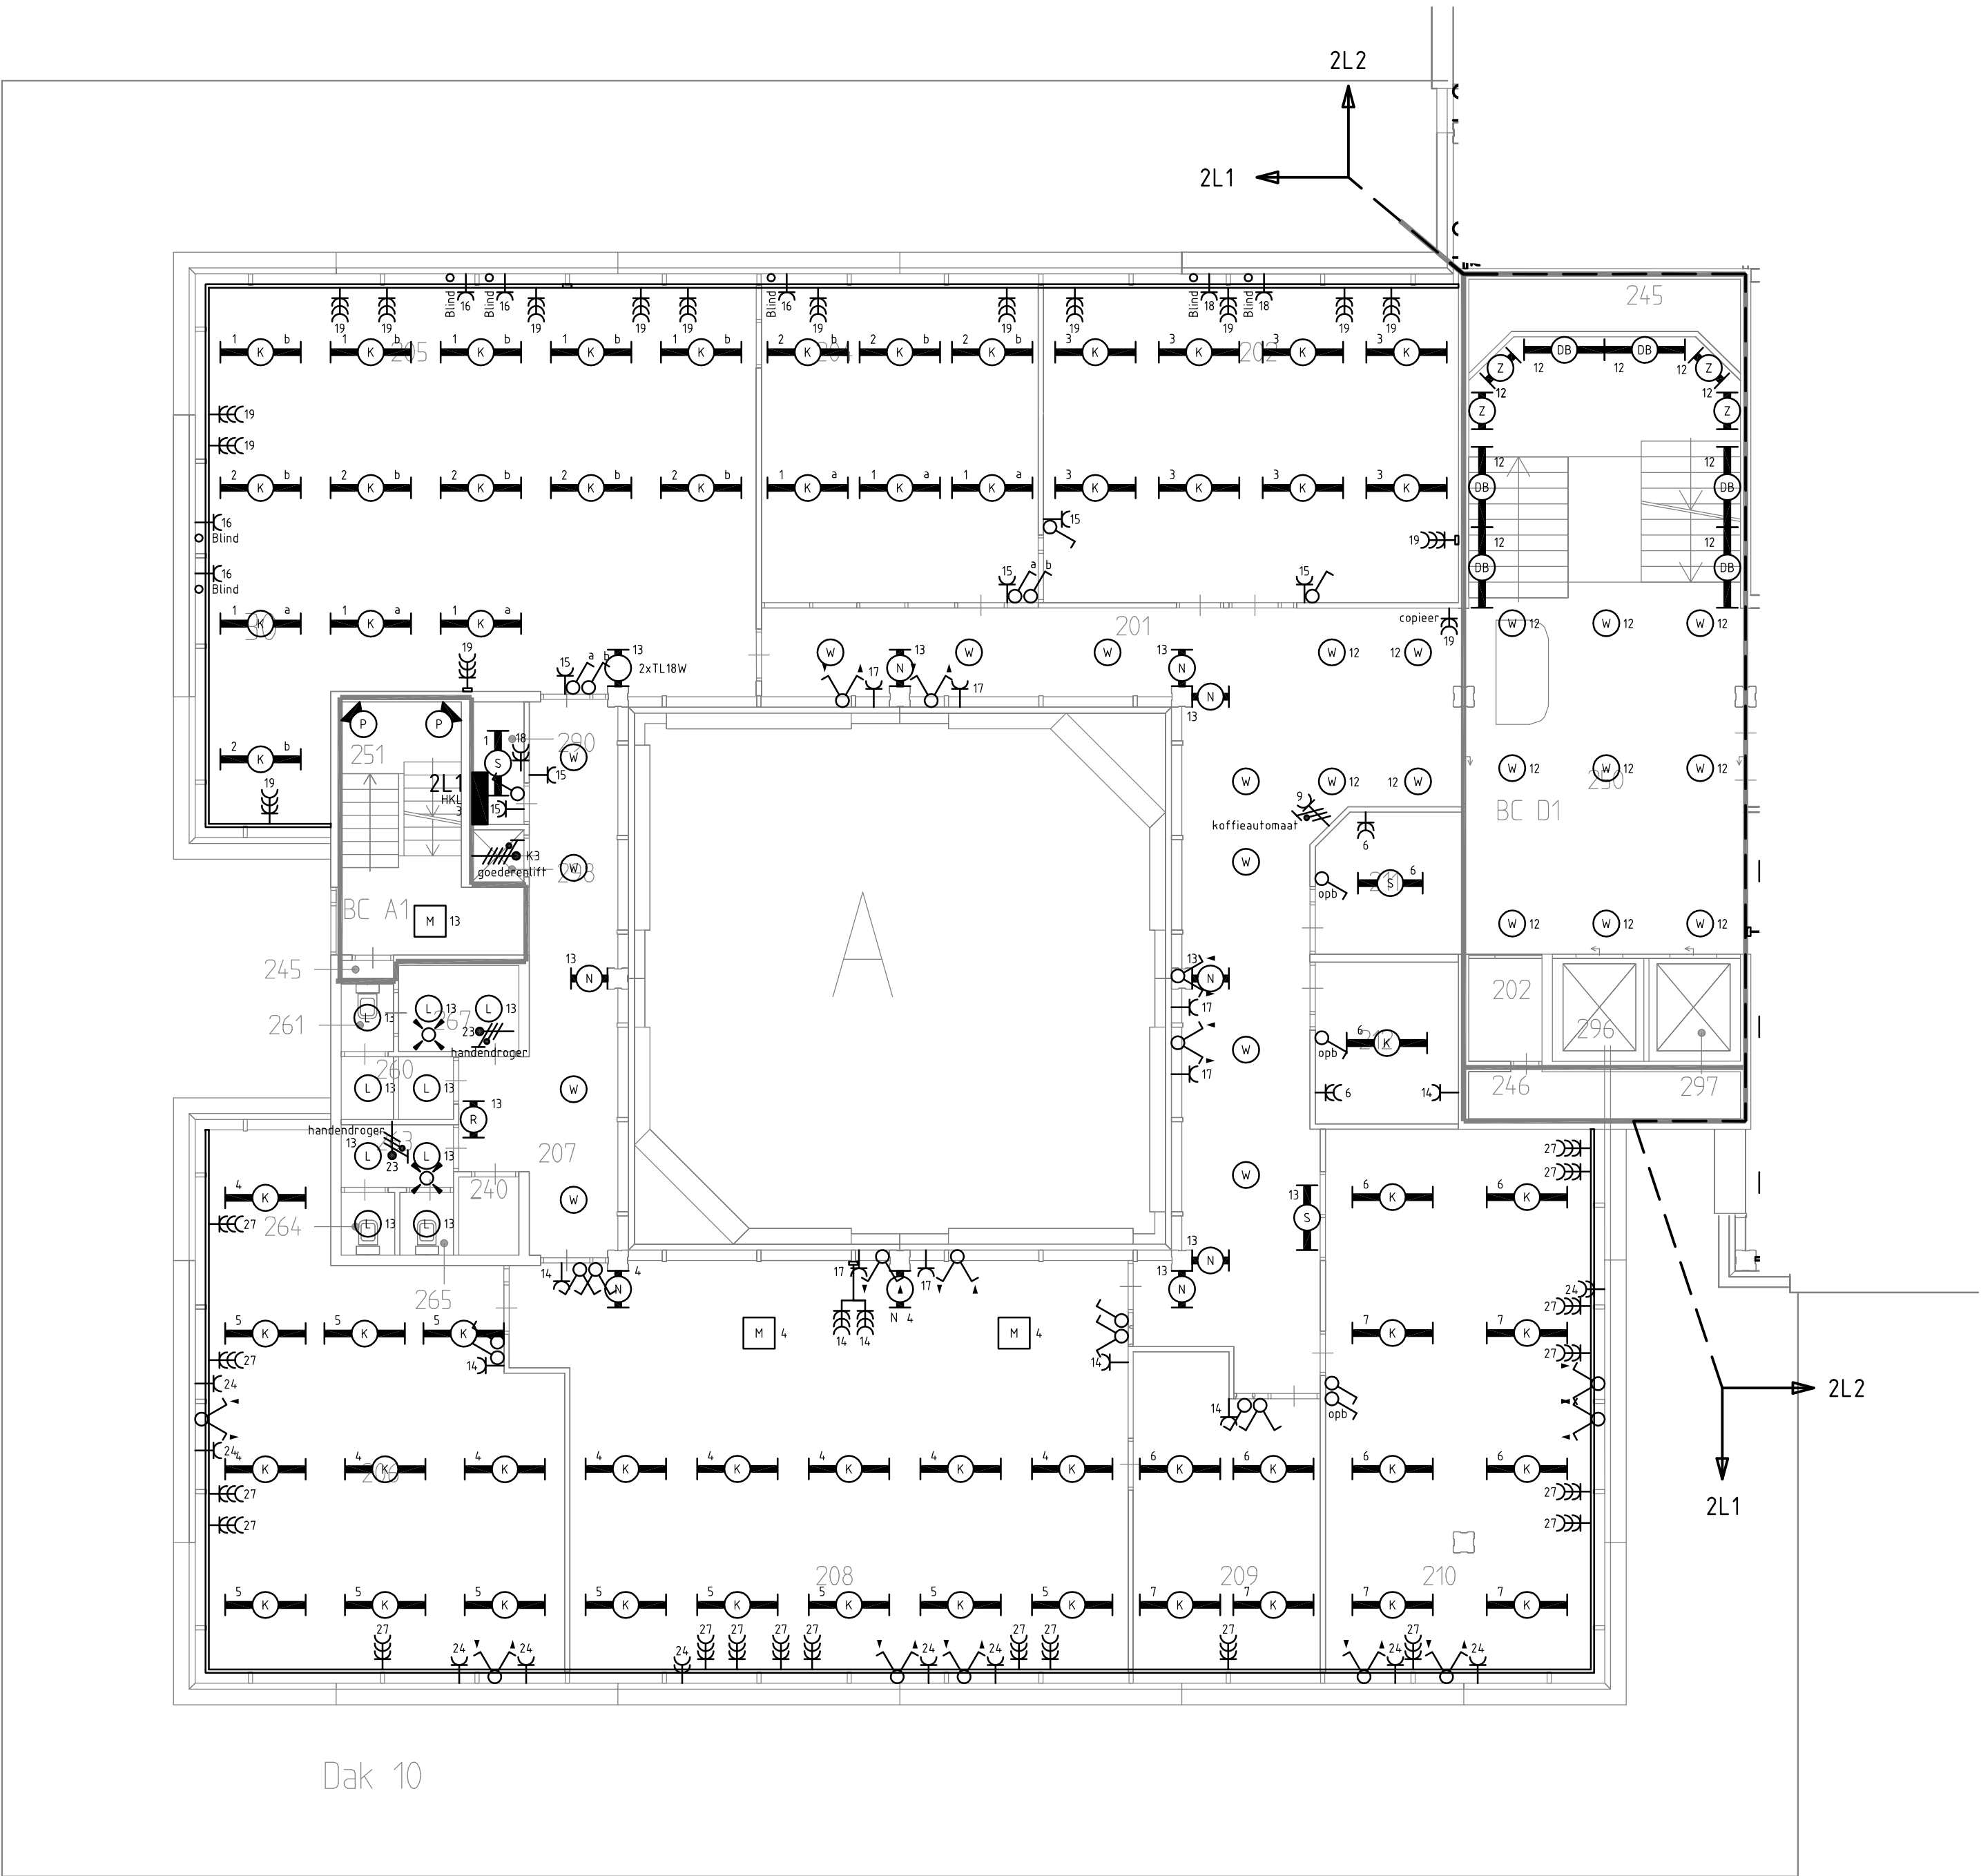

REVISIE

Wijz.	Datum	Get.	Omschrijving		
Project : Stadhuis Hoorn				Onderdeel : LICHT-KRACHTINSTALLATIE	
Adres : Nieuwe Steen 1				Onderdeel : 2e VERDIEPING BOUWDEEL A	
Plaats : Hoorn				Opdr.gever: Gemeente Hoorn	Proj.nr. : 41140247
				Adres : Nieuwe Steen 1	Schaal : 1:100
				Plaats : Hoorn	Form. : A1
				Uitv. : GdV	Fase
				Proj.idr. : M.W.	R E-203A
				Wvb. : M.W.	
				Datum : 12-3-2015	
				Pad : \\E-103_E-203.dwg	



Braken 15 1713 GC OBDAM tel. 0226-451370 fax 0226-453380
Website: www.klaver-groep.nl / email: info@klaver-groep.nl