


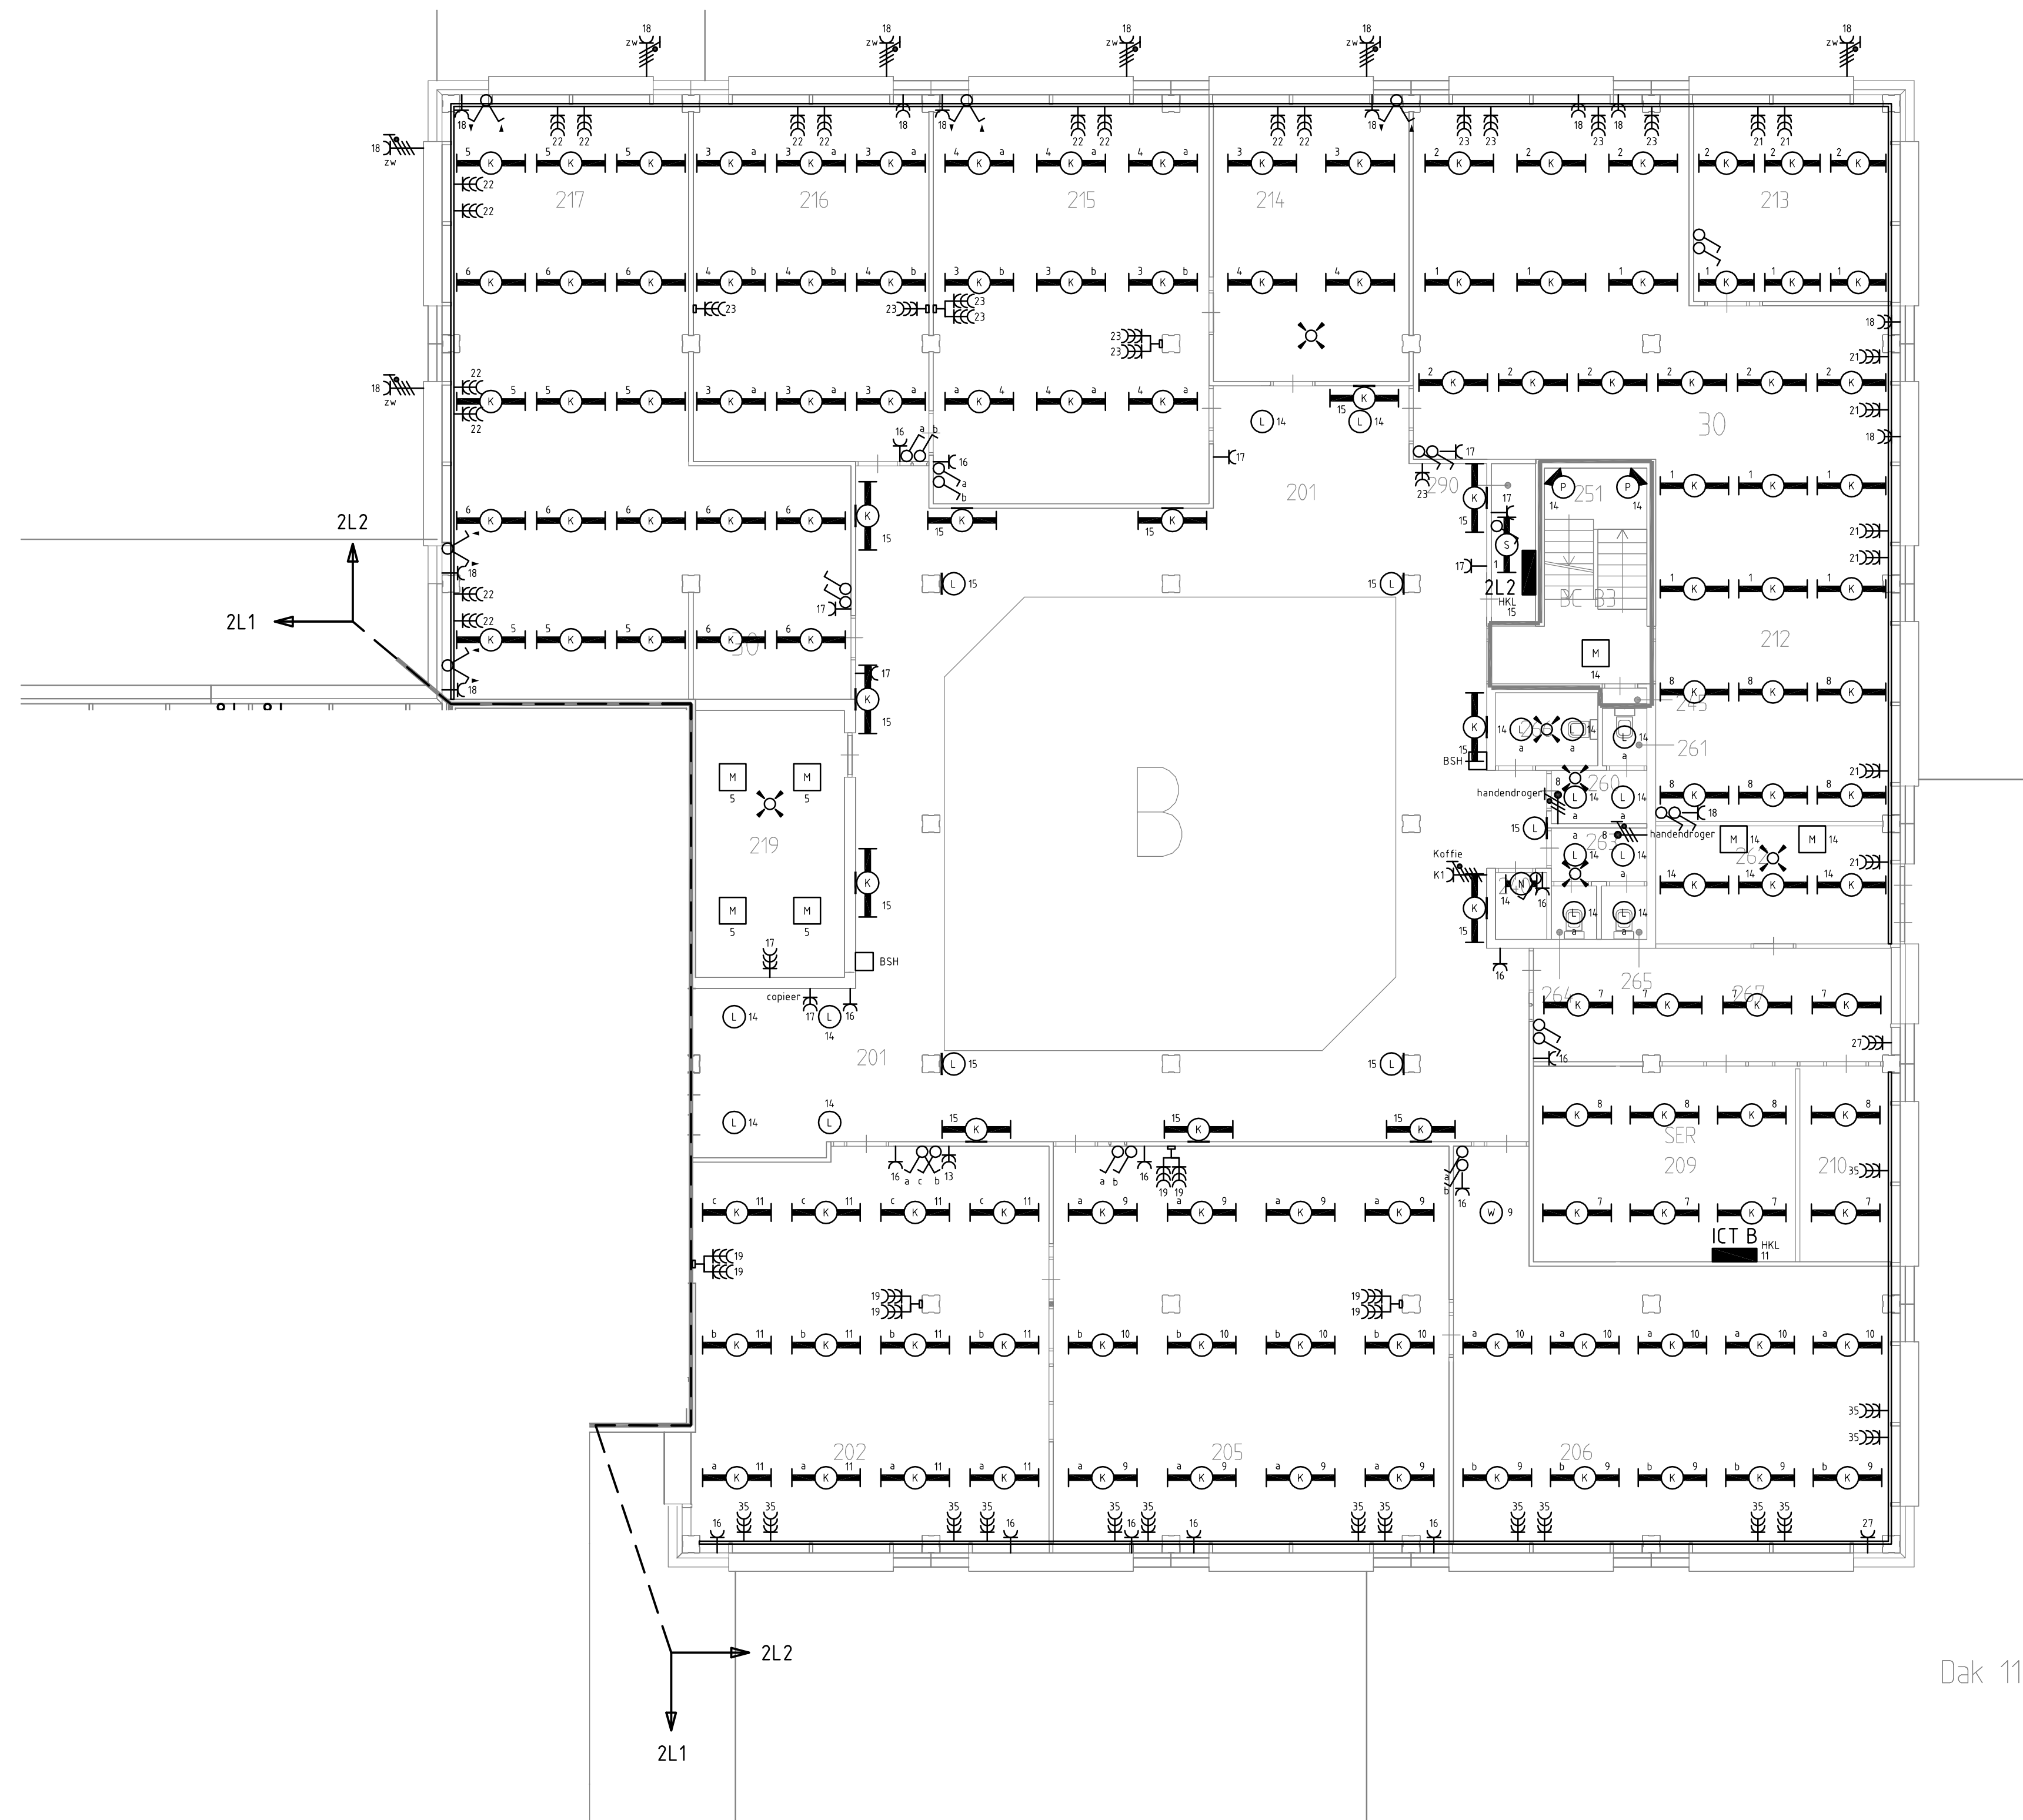

Dak 11

REVISIE

Wijz.	Datum	Get.	Omschrijving		
			Project : Stadhuis Hoon	Onderdeel : LICHT-KRACHTINSTALLATIE	
			Adres : Nieuwe Steen 1	Onderdeel : 2e VERDIEPING BOUWDEEL B	
			Plaats : Hoon	Opdr.gever: Gemeente Hoon	Proj.nr. : 41140247
				Adres : Nieuwe Steen 1	Schaal : 1:100
				Plaats : Hoon	Form. : A1
				Uitv. : GdV	Fase
				Proj.idr. : M.W.	R E-203B
				Wvb. : M.W.	
				Datum : 12-3-2015	
				Pad : \\E-103_E-203.dwg	

