

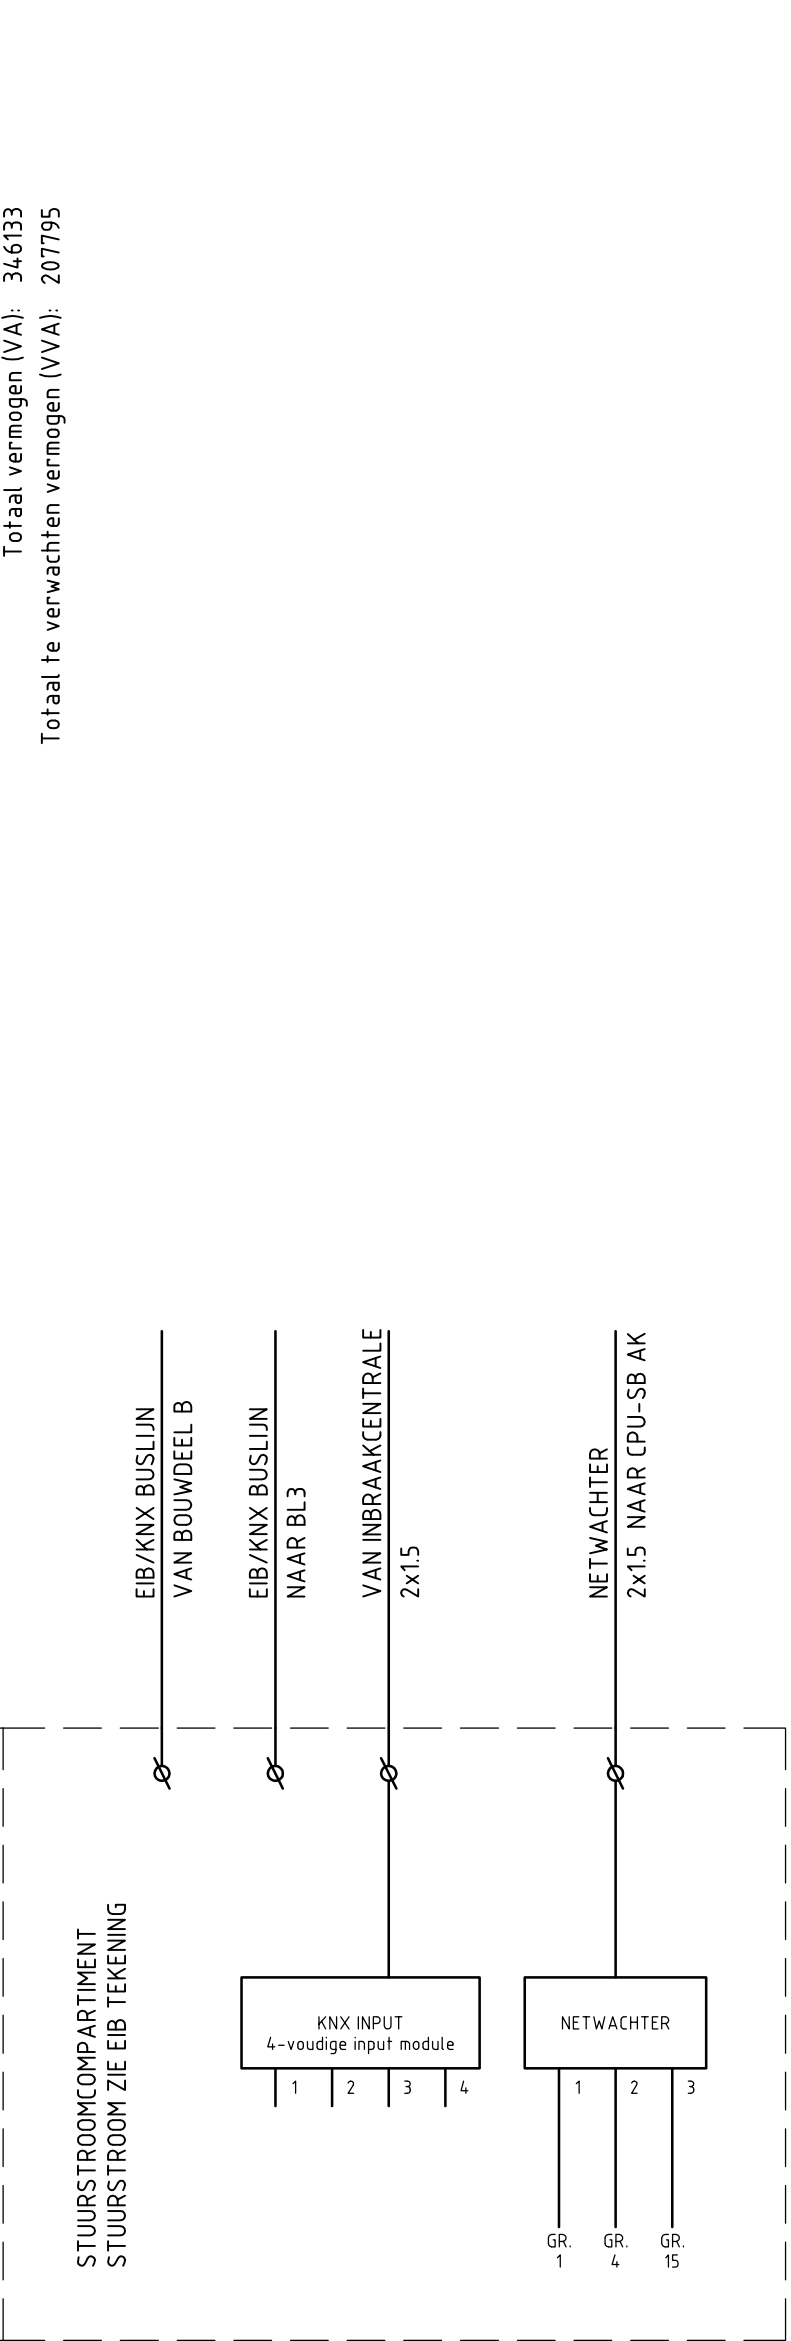


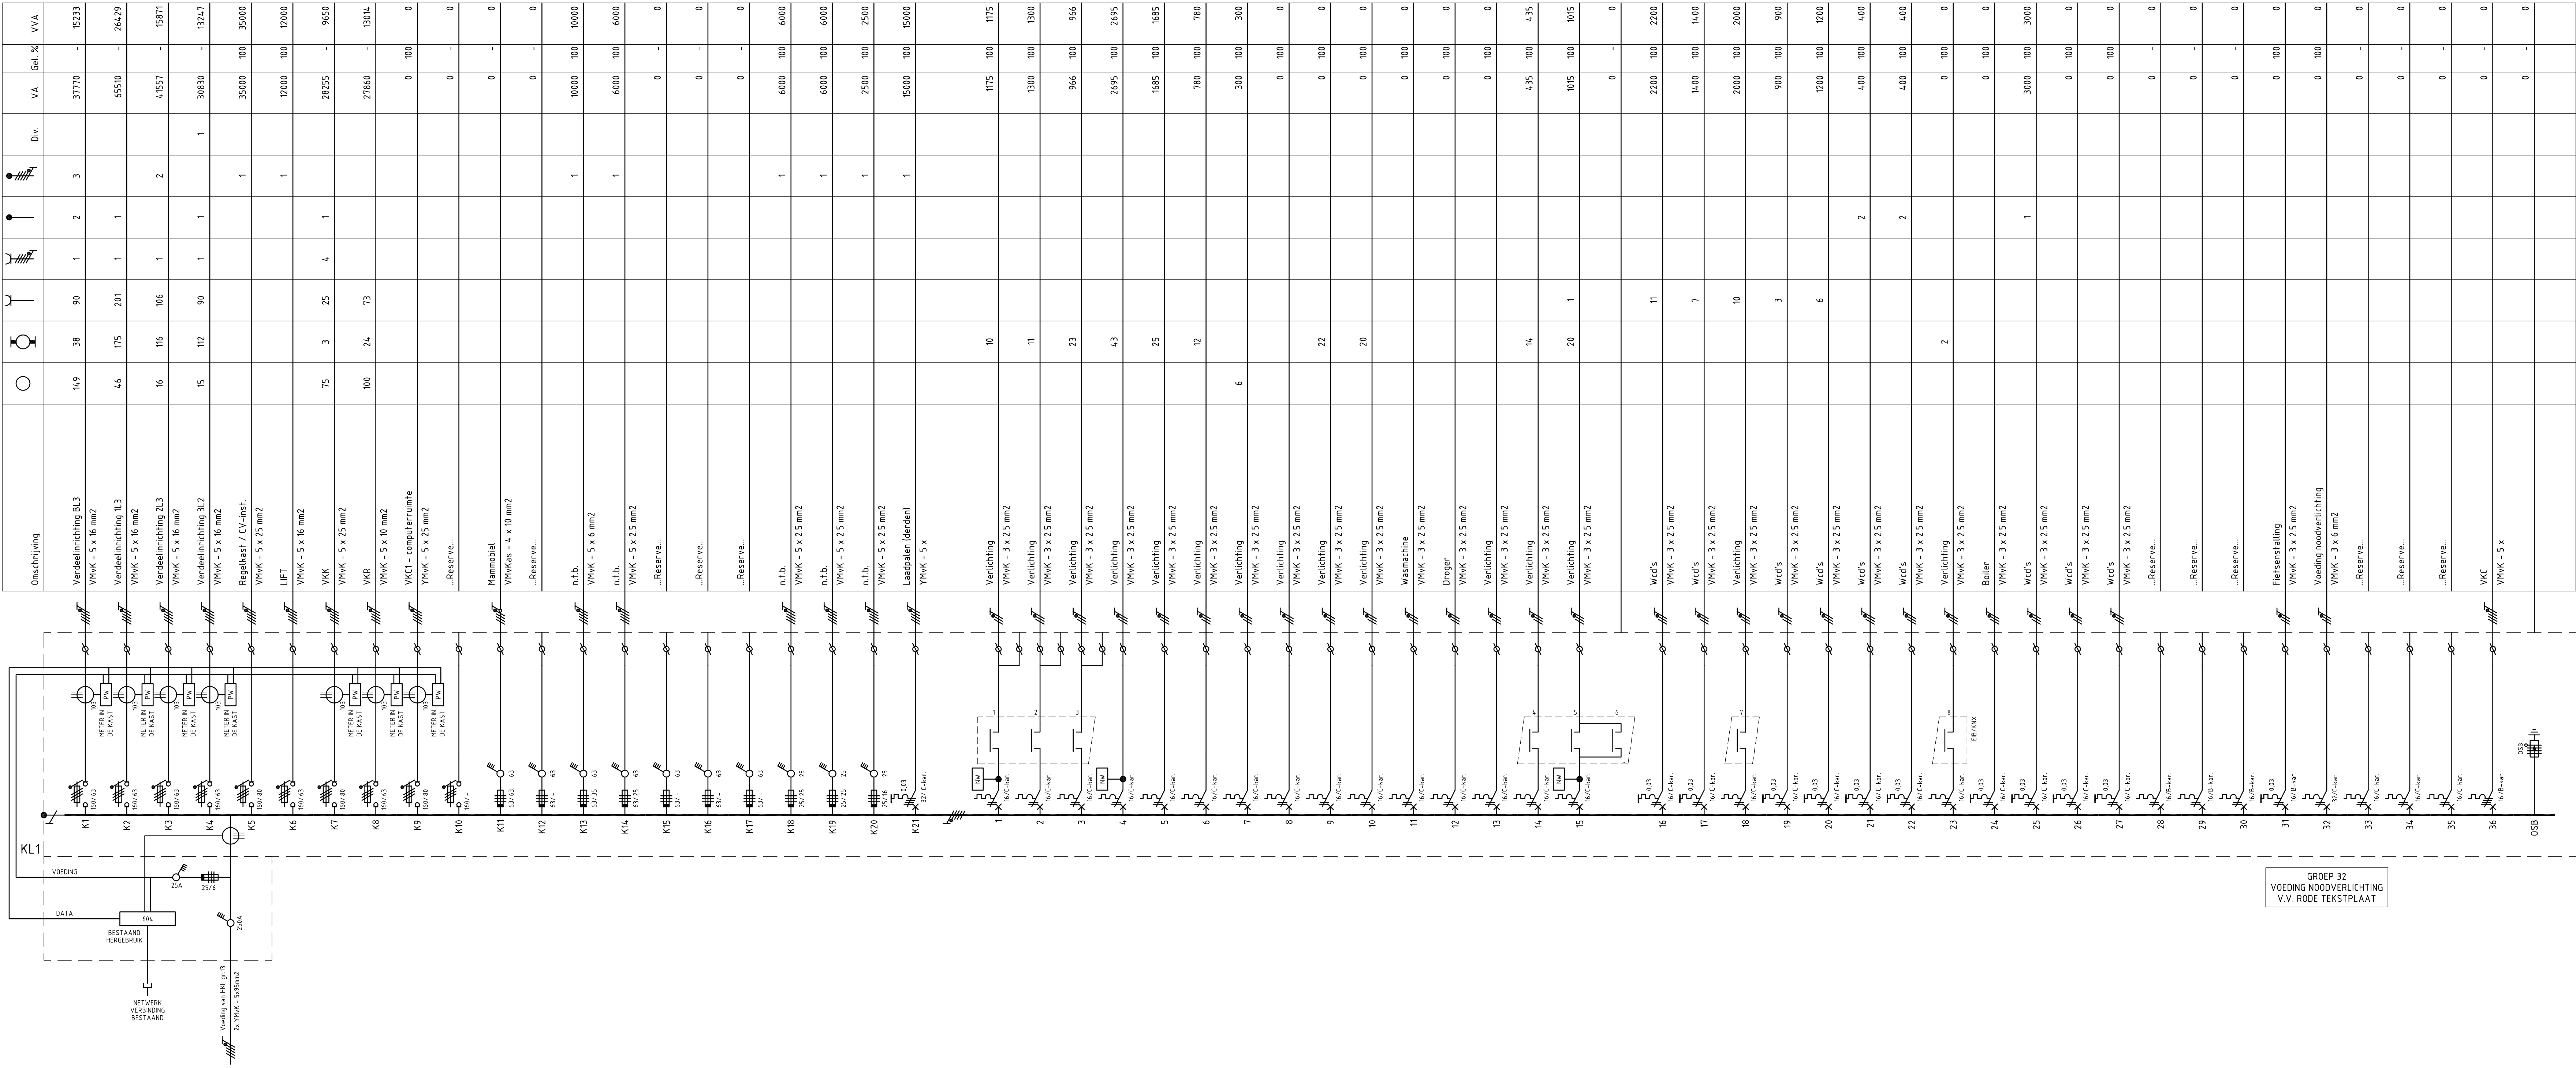

Totaal vermogen (VA) 34633
Totaal te verwachten vermogen (VVA) 20795

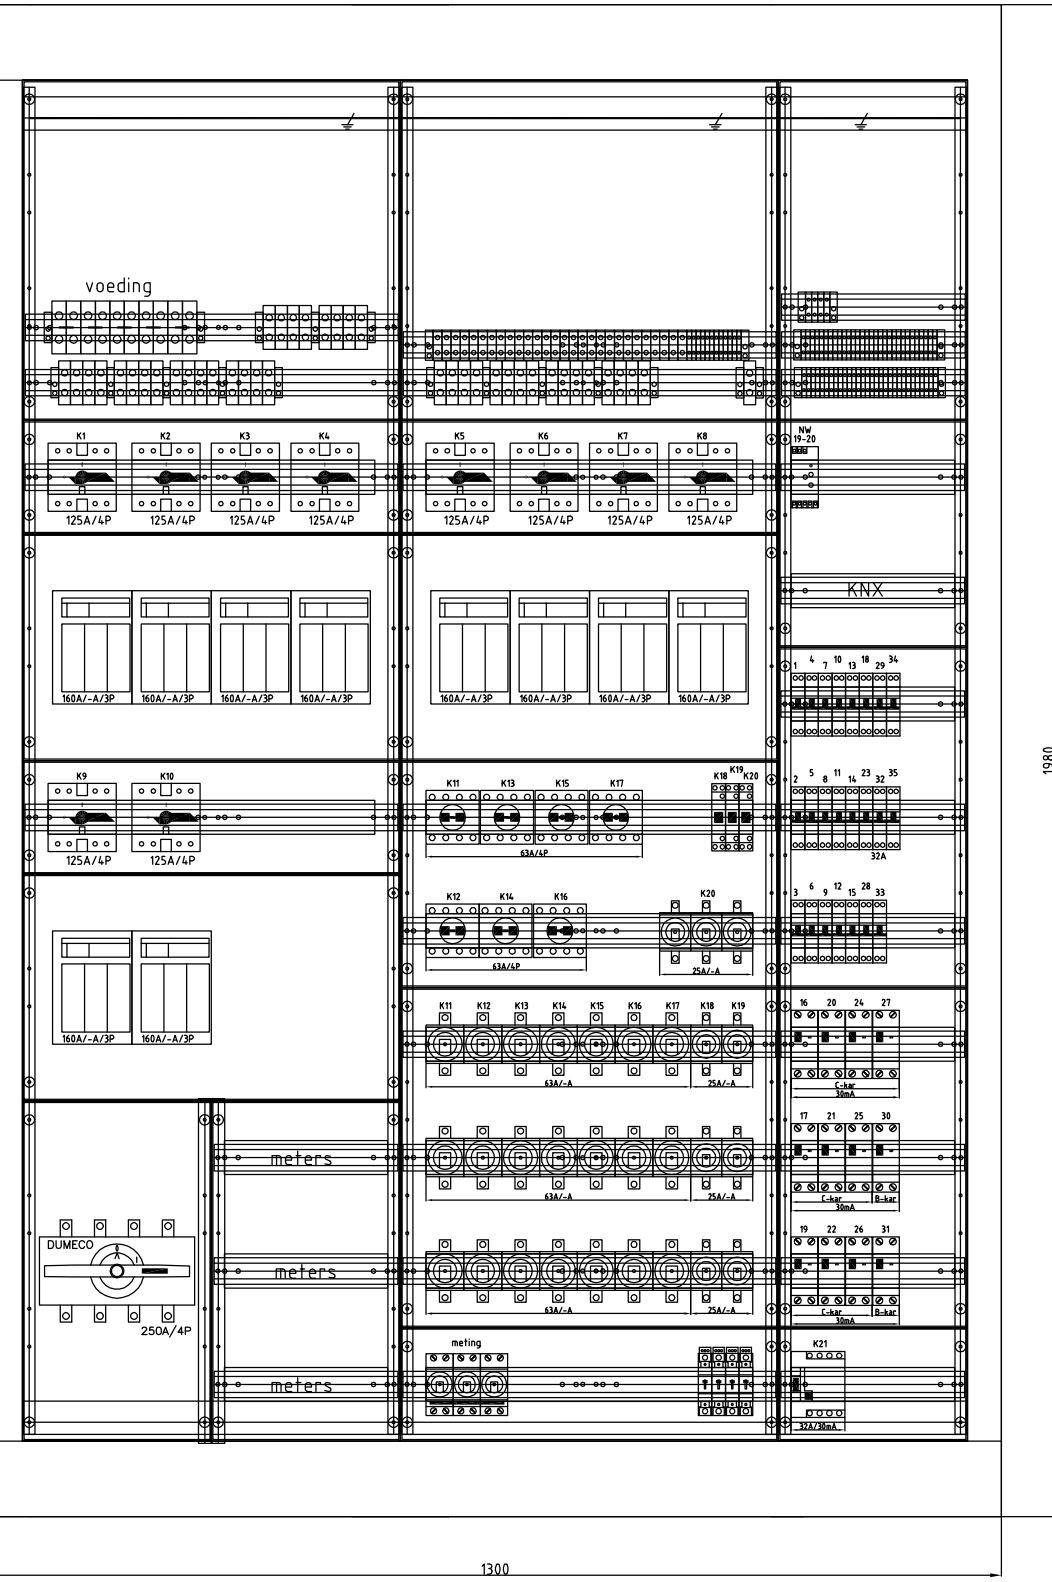

230/400V, 50Hz, TNS-STELSEL
MINIMALE Ik = 6kA eff-1 sec.
FABR: Siemens
TYPE: Alpha-630
BESCHERMINGSGRAAD: IP41
UITVOERING: VLOERSTAAND

VOEDENDE KABEL BOVEN
AFGAANDE KABELS BOVEN

AFMETING (bxhxd): 1300x1980x320

KAST VOORZIEN VAN 20% RESERVE RUIMTE

indien niet anders vermeld: automaten 16A/C-kar/6kA

OPMERKING:
- EXACTE VERMOGENS NIET BEKEND.
- OPGEGEVEN VERMOGENS BIJ BENADERING.

KASTAANZICHT

REVISIE

Wijz.	Datum	Get.	Omschrijving
Project	: Stadhuis Hoom		
Adres	: Nieuwe Steen 1		
Plaats	: Hoom		
Opdr.gever:	Gemeente Hoom		
Adres	: Nieuwe Steen 1		
Plaats	: Hoom		
Uitv.	: GSV		
Proj.leid.	: M.W.		
Wb.	: M.W.		
Datum	: 12-3-2015		
Pod	: ...E-501.dwg		
Onderdeel	: INSTALLATIESHEMA KL1		
Onderdeel	: KELLER BOUWDEEL C		
Proj.nr.	: 41140247		
Schaal	: n.v.t.		
Fase	: R		
Tek.nr.	: E-501		