230/400V, 50Hz, TN-S STELSEL
MINIMALE Ik = 6kA eff-1 sec.
FABR.: SIEMENS
TYPE: ALPHA-400
BESCHERMINGSGRAAD: IP41/IP20
UITVOERING: WAND OPBOUW
AFMETING hxbxd: 1250x800x210mm

VOEDENDE KABEL ONDER
AFGAANDE KABELS BOVEN

KAST VOORZIEN VAN 20% RESERVE RUIMTE

Omschrijving	Kabel	○ (lichtpunt)	⊗ (armatuur)	wcd	●—	VA	Gel. %	VVA
Verlichting en elektrische kachels	VMvK/VD – 3 x 2.5 mm2	7	19	8	1	10822	90	9740
elektrische kachels	VMvK/VD – 3 x 2.5 mm2			6		9000	50	4500
Verlichting kantoor	VMvK/VD – 3 x 2.5 mm2		17			978	90	880
...Reserve...						0	-	0
Verlichting kantoor	VMvK/VD – 3 x 2.5 mm2		4			232	90	209
Verlichting kantoor	VMvK/VD – 3 x 2.5 mm2		11	3		1439	90	1295
Verlichting kantoor	VMvK/VD – 3 x 2.5 mm2		23			1501	90	1351
Verlichting kantoor	VMvK/VD – 3 x 2.5 mm2		13	2		1221	90	1099
Verlichting kantoor	VMvK/VD – 3 x 2.5 mm2		10	4		1468	90	1321
Verlichting kantoor	VMvK/VD – 3 x 2.5 mm2		6			348	90	313
handendrogers	VMvK/VD – 3 x 2.5 mm2				2	3000	50	1500
handendrogers	VMvK/VD – 3 x 2.5 mm2				3	4500	50	2250
...Reserve...						0	-	0
Verlichting hal	VMvK/VD – 3 x 2.5 mm2	19	2			1110	90	999
verlichting hal	VMvK/VD – 3 x 2.5 mm2	23	7		1	1760	90	1584
Verlichting bodekamer						0	100	0
Verlichting en wcd's hal	VMvK/VD – 3 x 2.5 mm2	24		5		1800	90	1620
Verlichting trappenhuis						0	100	0
Verlichting	VMvK/VD – 3 x 2.5 mm2	2	1			75	90	68
Verlichting						0	100	0
wcd's e-deur en tourniquet	VMvK/VD – 3 x 2.5 mm2			4		700	50	350
copieer	VMvK/VD – 3 x 2.5 mm2			1		2500	50	1250
Verlichting en wcd's receptiebalie	VMvK/VD – 3 x 2.5 mm2	5	13	15		2415	90	2174
Verlichting						0	100	0
Wcd's	VMvK/VD – 3 x 2.5 mm2			16		3200	50	1600
wcd's en koffie	VMvK/VD – 3 x 2.5 mm2			10		4300	50	2150
Wcd's	VMvK/VD – 3 x 2.5 mm2			5		1000	50	500
...Reserve...						0	-	0
Wcd's	VMvK/VD – 3 x 2.5 mm2			14		2800	50	1400
Wcd's en Printer	VMvK/VD – 3 x 2.5 mm2			11		2500	50	1250
...Reserve...						0	-	0
Wcd's	VMvK/VD – 3 x 2.5 mm2			12		2400	50	1200
Wcd's en copieer	VMvK/VD – 3 x 2.5 mm2			11		4500	50	2250
Wcd's en achterwand verlichting receptie	VMvK/VD – 3 x 2.5 mm2			13	1	2650	90	2385
...reserve...						0	-	0
GTV	VMvK/VD – 3 x 2.5 mm2				1	250	50	125
...Reserve...						0	-	0
Wcd's	VMvK/VD – 3 x 2.5 mm2			2	1	600	50	300
wcd's verlichting derden	VMvK/VD – 3 x 2.5 mm2			10		1850	90	1665
Wcd's	VMvK/VD – 3 x 2.5 mm2					0	50	0
...Reserve...						0	-	0
...Reserve...						0	-	0
Wcd's en Bavak	VMvK/VD – 3 x 2.5 mm2			5		1300	50	650
...Reserve...						0	-	0
...Reserve...						0	-	0
Wcd's	VMvK/VD – 3 x 2.5 mm2			12		2400	50	1200
Wcd's en Scheren	VMvK/VD – 3 x 2.5 mm2			14		2850	50	1425
	VMvK/VD – 5 x 2.5 mm2					0	50	0
...Reserve...						0	-	0
...Reserve...						0	-	0
						0	-	0

Totaal vermogen (VA): 77469
Totaal te verwachten vermogen (VVA): 50602

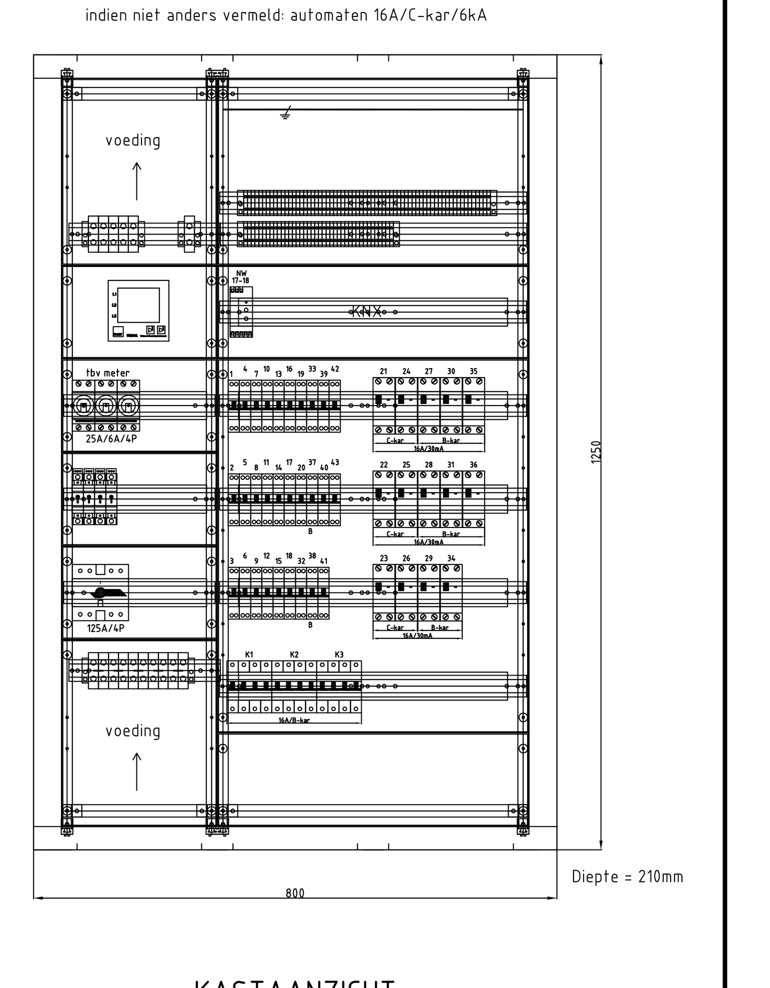
KASTAANZICHT

REVISIE

Wijz.	Datum	Get.	Omschrijving

Project : Stadhuis Hoorn	Onderdeel : INSTALLATIESCHEMA BL2		
Adres : Nieuwe Steen 1	Onderdeel : BEGANE GROND BOUWDEEL B		
Plaats : Hoorn	Opdr.gever: Stadhuis Hoorn		Proj.nr. : 41140247
KLAVER TECHNISCH BEDRIJF BV	Adres : Nieuwe Steen 1		Schaal : n.v.t.
	Plaats : Hoorn		Form. : A2+
	Uitv. : GdV	Fase	Tek.nr.
	Proj.ldr. : M.W.	R	E-506
	Wvb. : M.W.		
Braken 15 1713 GC OBDAM tel. 0226-451370 fax 0226-453380	Datum : 12–03–2015		
Website: www.klaver-groep.nl / email: info@klaver-groep.nl	Pad : ...\E–506.dwg		