


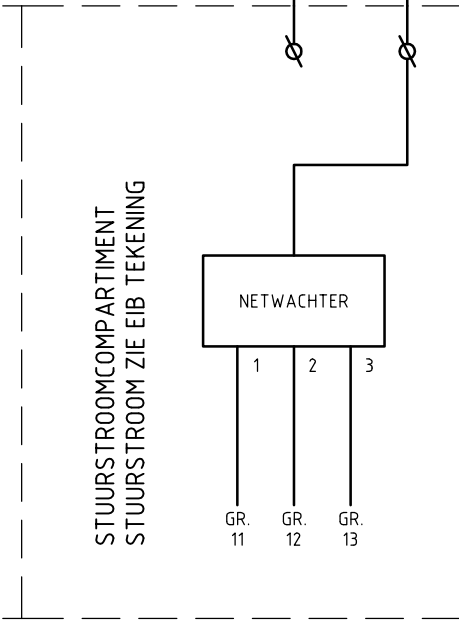

Totaal vermogen (VA):	29315
Totaal te verwachten vermogen (VVA):	18544

KAST VOORZIEN VAN 20% RESERVE RUIMTE



Wijz.	Datum	Get.	Omschrijving					
Project : Stadhuis Hoon				Onderdeel : INSTALLATIESCHEMA 3L1				
Adres : Nieuwe Steen 1				Onderdeel : 3e VERDIEPING BOUWDEEL B				
Plaats : Hoon				Opr.gever: Stadhuis Hoon		Proj.nr.: 41140247		
 KLAVER TECHNISCH BEDRIJF BV Braken 15 1713 GC OBDAM tel. 0226-451370 fax 0226-453380 Website: www.klaver-groep.nl / email: info@klaver-groep.nl				Adres : Nieuwe Steen 1		Schaal : n.v.t.		
				Plaats : Hoon		Form. : A2+		
				Uitv. : GdV		Fase	Tek.nr.	
				Proj.idr. : M.W.			R E-509	
				Wvb. : M.W.				
				Datum : 12-03-2014				
				Pad : ...E-509.dwg				