230/400V, 50Hz, TN-S STELSEL
MINIMALE Ik = 6kA eff-1 sec.
FABR.: SIEMENS
TYPE: ALPHA-400
BESCHERMINGSGRAAD: IP41/IP20
UITVOERING: WAND OPBOUW
AFMETING hxbxd: 1400x550x210mm

VOEDENDE KABEL ONDER
AFGAANDE KABELS BOVEN

KAST VOORZIEN VAN 20% RESERVE RUIMTE

Totaal vermogen (VA): 37770
Totaal te verwachten vermogen (VVA): 20211

Omschrijving	○								VA	Gel. %	VVA
Verlichting kantoor		14							910	90	819
VMvK/VD - 3 x 2.5 mm2											
Verlichting kantoor		11							715	90	644
VMvK/VD - 3 x 2.5 mm2				2					400	90	360
VMvK/VD - 3 x 2.5 mm2				1					200	90	180
VMvK/VD - 3 x 2.5 mm2				1					2500	30	750
Boiler											
VMvK/VD - 3 x 2.5 mm2			6						740	90	666
Verlichting kantoor		11							195	90	176
VMvK/VD - 3 x 2.5 mm2				3							
Verlichting kantoor		3							695	90	626
VMvK/VD - 3 x 2.5 mm2		1			1		2				
Voeding kliefmagneten TGC		1							0	-	0
VMvK/VD - 3 x 2.5 mm2											
Reserve..									0	-	0
VMvK/VD - 3 x 2.5 mm2					2						
Reserve..									3000	30	900
Handendrogers									0	-	0
VMvK - 3 x 2.5 mm2											
Reserve..									0	-	0
Reserve..									0	-	0
Reserve..									0	-	0
Verlichting kast. W.d's		5			12				2905	50	1453
VMvK/VD - 3 x 2.5 mm2											
Handendrogers					2				3000	30	900
Reserve..									0	-	0
VMvK/VD - 3 x 2.5 mm2		8							200	90	180
Verlichting traggenhuis		30	1						810	90	729
VMvK/VD - 3 x 2.5 mm2									0	90	0
Verlichting gang					1				200	50	100
VMvK/VD - 3 x 2.5 mm2											
Verlichting entree		41	2						1810	90	1629
VMvK/VD - 3 x 2.5 mm2											
Verlichting entree		32			2				1590	90	1431
VMvK/VD - 3 x 2.5 mm2									0	-	0
Reserve..											
Verlichting verbinding b6 B		7							175	90	158
VMvK/VD - 3 x 2.5 mm2											
Reserve..									0	90	0
Verlichting verbinding b6 B		7							0	90	0
VMvK/VD - 3 x 2.5 mm2											
Verlichting									175	90	158
VMvK/VD - 3 x 2.5 mm2									0	90	0
Verlichting											
VMvK/VD - 3 x 2.5 mm2									0	-	0
Verlichting toiletten entree		8							200	90	180
VMvK/VD - 3 x 2.5 mm2											
W.d's				4					800	50	400
VMvK/VD - 3 x 2.5 mm2											
W.d's				5					1050	50	525
VMvK/VD - 3 x 2.5 mm2											
W.d's									0	-	0
VMvK/VD - 3 x 2.5 mm2											
W.d's				16					2700	50	1350
VMvK/VD - 3 x 2.5 mm2											
W.d's				27					3600	50	1800
VMvK/VD - 3 x 2.5 mm2									0	-	0
W.d's											
VMvK/VD - 3 x 2.5 mm2									0	-	0
W.d's											
VMvK/VD - 3 x 2.5 mm2									0	-	0
W.d's											
VMvK/VD - 3 x 2.5 mm2									0	-	0
W.d's											
VMvK/VD - 3 x 2.5 mm2									0	-	0
W.d's											
VMvK/VD - 3 x 2.5 mm2									0	-	0
roluik								1	3500	50	1750
VMvK/VD - 3 x 2.5 mm2											
afzuigkap + vent. afzuigkap w.c's								12	2800	50	1400
VMvK/VD - 3 x 2.5 mm2											
Reserve..									0	-	0
W.d's & 009				2					400	50	200
VMvK/VD - 3 x 2.5 mm2											
Reserve..									0	-	0
Reserve..									0	-	0
Reserve..									0	-	0
Koffiemachine									2500	30	750
VMvK - 5 x 2.5 mm2											
Reserve..									0	-	0
Reserve..									0	-	0

BL3

STUURSTROOMCOMPARTIMENT
STUURSTROOM ZIE EIB TEKENING

EIB/KNX BUSLIJN VAN KL1

EIB/KNX BUSLIJN NAAR KL3

NETWACHTER

2x1,5 NAAR CPU-SB C0

indien niet anders vermeld automaten 16A/C-kar/6kA

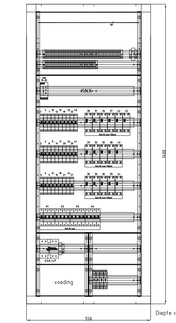

KASTAANZICHT

OPMERKING:
-EXACTE VERMOGENS NIET BEKEND.
OPGEGEVEN VERMOGENS BIJ BENADERING.

REVISIE

Wijz.	Datum	Get.	Omschrijving

Project	: Stadhuis Hoorn	Onderdeel	: INSTALLATIESCHEMA BL3
Adres	: Nieuwe Steen 1	Onderdeel	: BEGANE GROND BOUWDEEL C
Plaats	: Hoorn	Opdr.gever:	Gemeente Hoorn
		Adres	: Nieuwe Steen 1
		Plaats	: Hoorn
		Uitv.	: GdV
		Proj.ldr.	: M.W.
		W.b.	: M.W.
		Datum	: 12-2-2015
		Pad	: ..\E-510.dwg

Proj.nr. : 41140247
School : n.v.t.
Form. : A2+
Fase: R
Tek.nr.: E-510

KLAVER TECHNISCH BEDRIJF B.V.
Blaken 15 1713 GC OBDAM tel. 0226-451370 fax 0226-455380
Website: www.klaver-groep.nl / email: info@klaver-groep.nl