


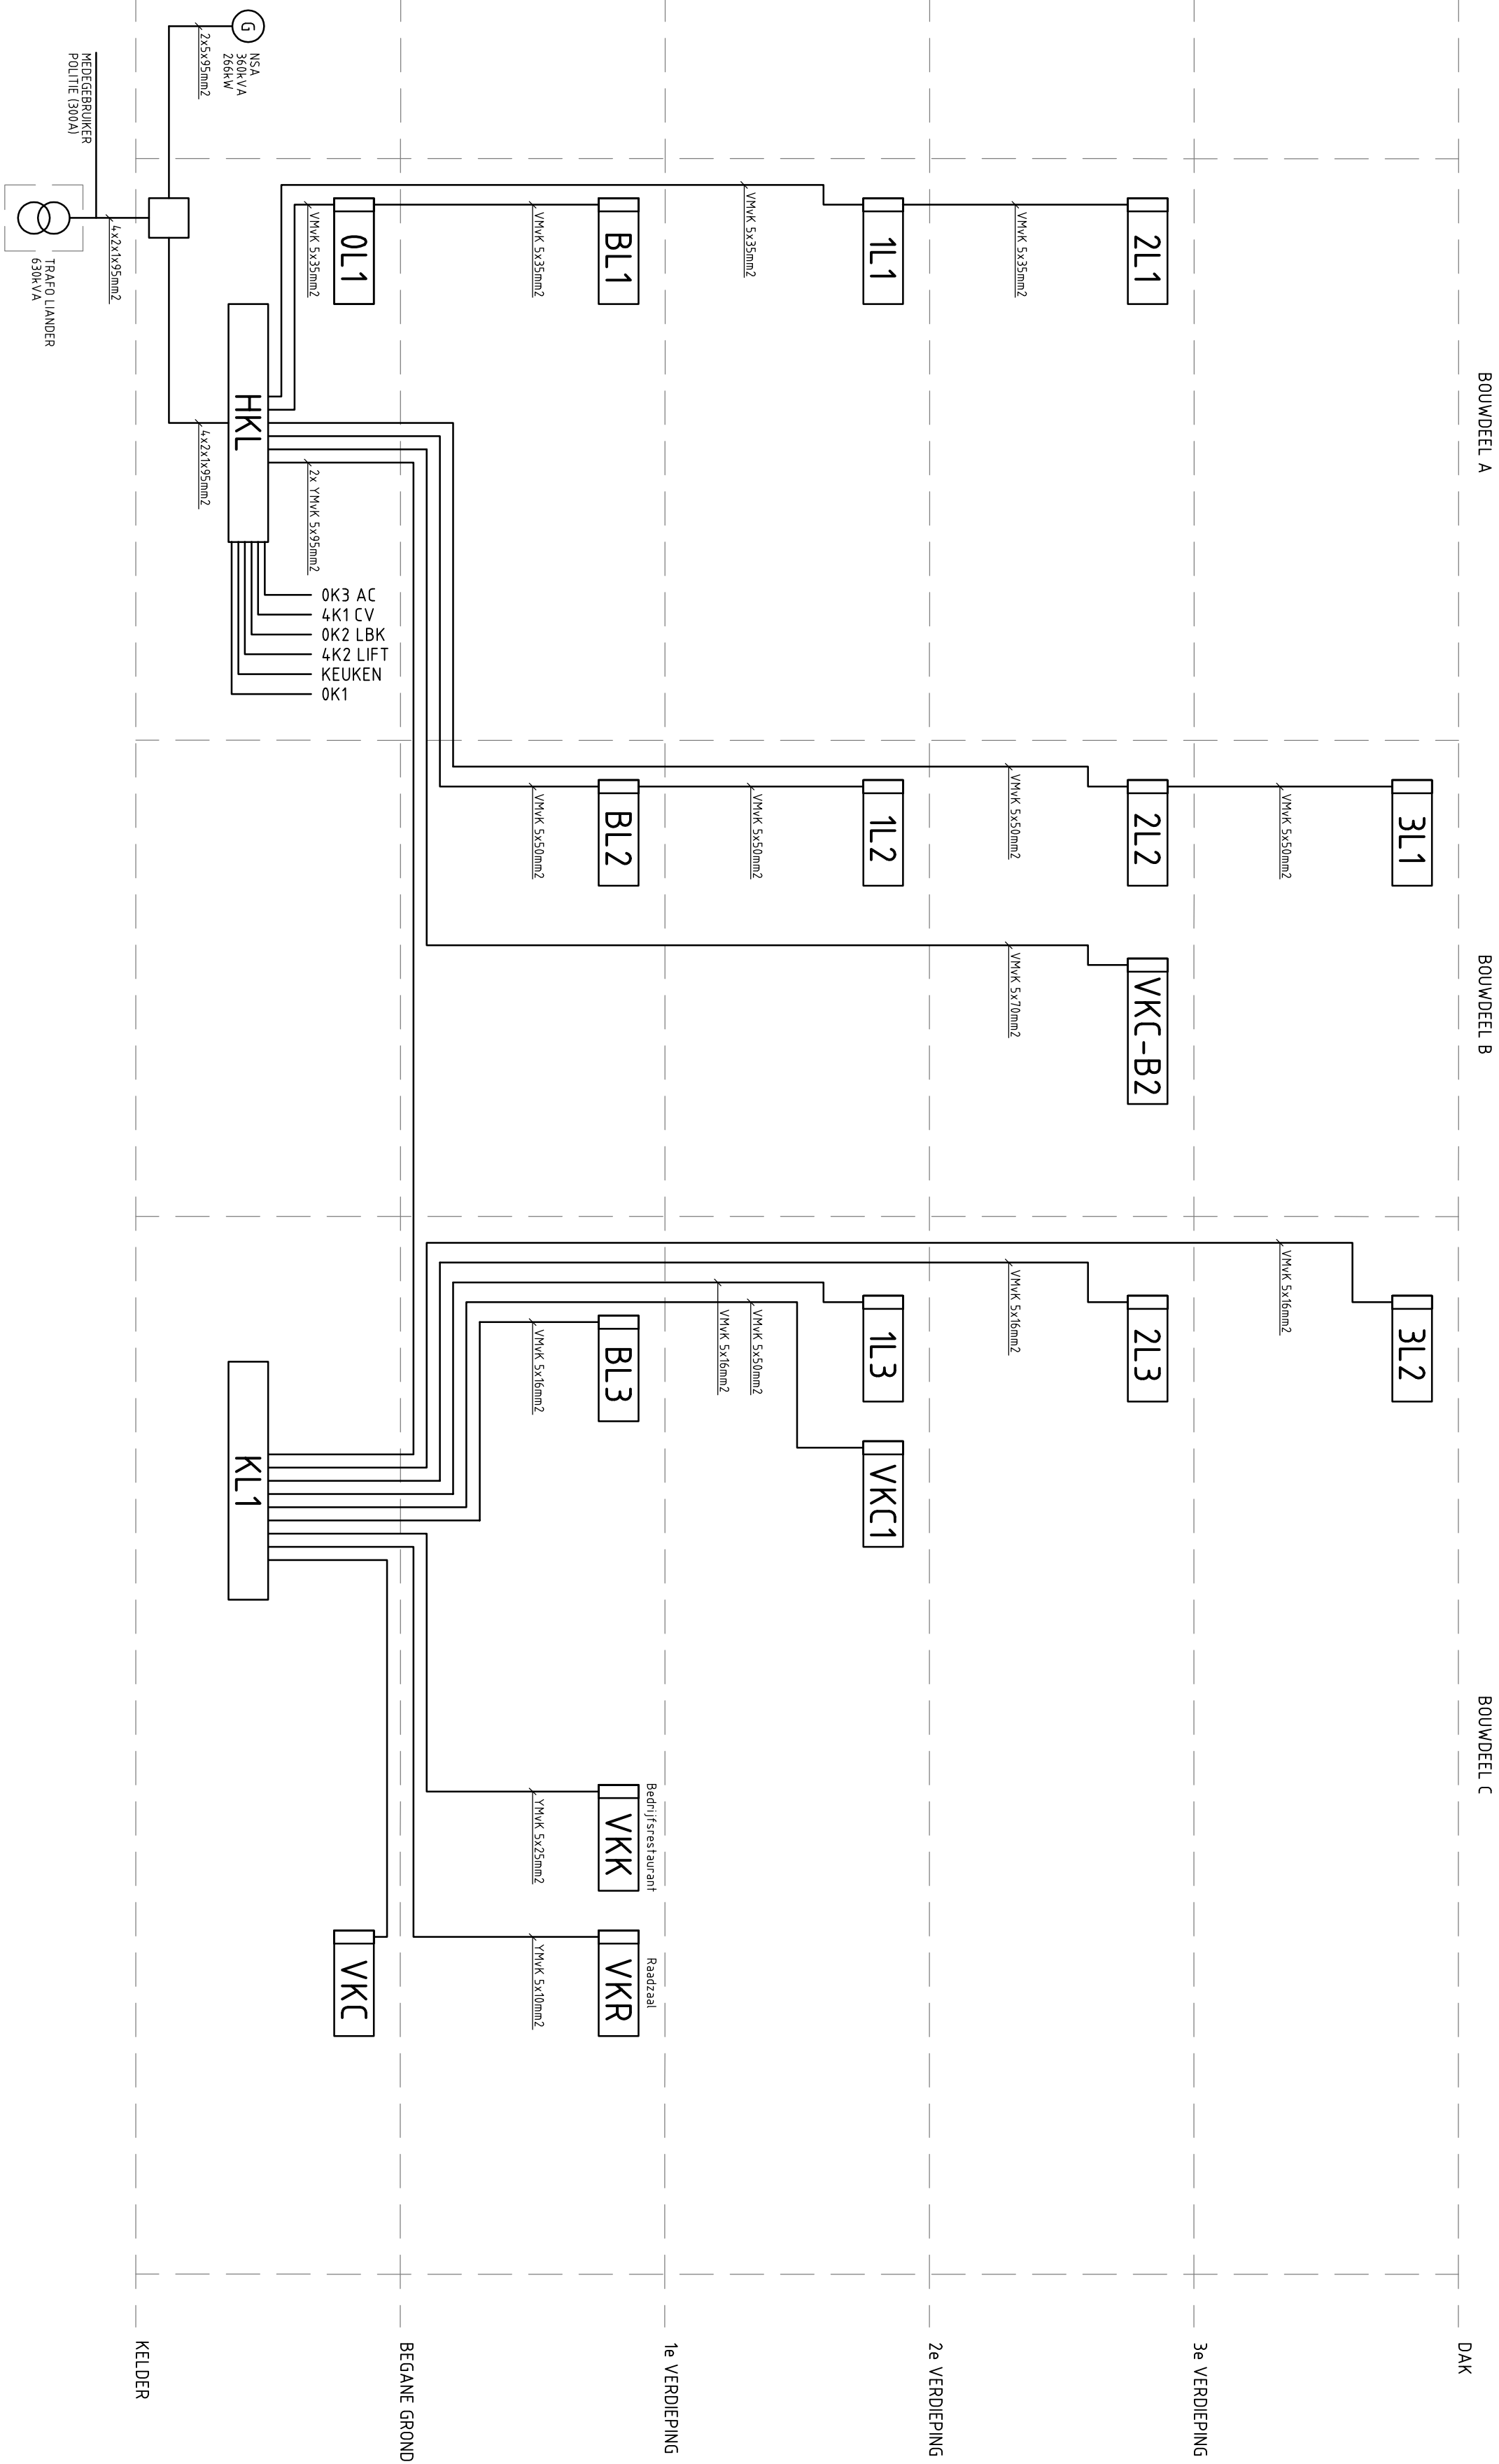

|                                 |  |                  |      |              |                     |
|---------------------------------|--|------------------|------|--------------|---------------------|
| Wijz.                           |  | Datum            | Get. | Omschrijving |                     |
| Project                         |  | : Stadhuis Hoorn |      |              |                     |
| Adres                           |  | : Nieuwe Steen 1 |      |              |                     |
| Plaats                          |  | : Hoorn          |      |              |                     |
| Onderdeel : BLOK-/LEIDINGSCHEMA |  |                  |      |              | Proj.nr. : 41140247 |
| Onderdeel : ENERGIEVERDELING    |  |                  |      |              | School : n.v.t.     |
| Opdr.gewer. Stadhuis Hoorn      |  |                  |      |              |                     |
| Plaats : Hoorn                  |  |                  |      |              |                     |
| Uitv. : GdV                     |  |                  |      |              | Fase                |
| Proj.ldr. : M.W.                |  |                  |      |              | Tek.nr.             |
| Wvb. : M.W.                     |  |                  |      |              |                     |
| Datum : 12-02-2015              |  |                  |      |              |                     |
| Pod : ...E-900.dwg              |  |                  |      |              |                     |
| 0                               |  |                  |      |              | E-900               |



TECHNISCH BEDRIJF BV

Braken 15 1713 GC OBDAM tel. 0226-451370 fax 0226-453380

Website: [www.klaver-groep.nl](http://www.klaver-groep.nl) / email: [info@klaver-groep.nl](mailto:info@klaver-groep.nl)