
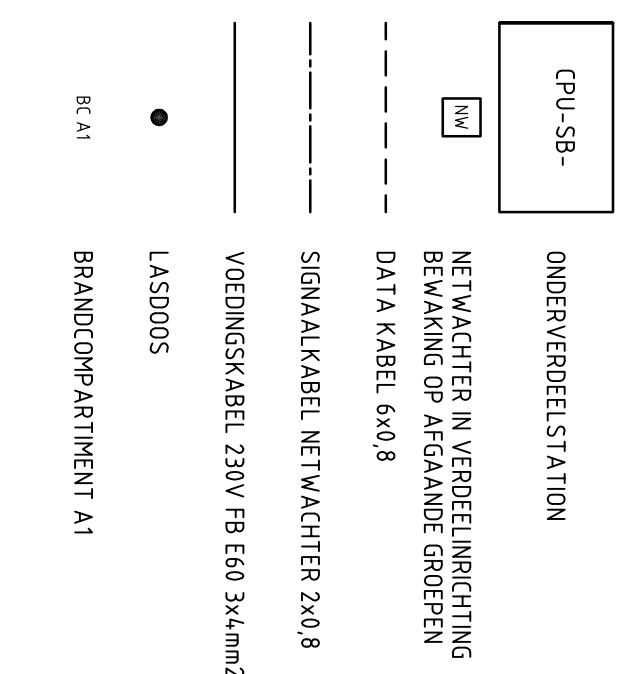


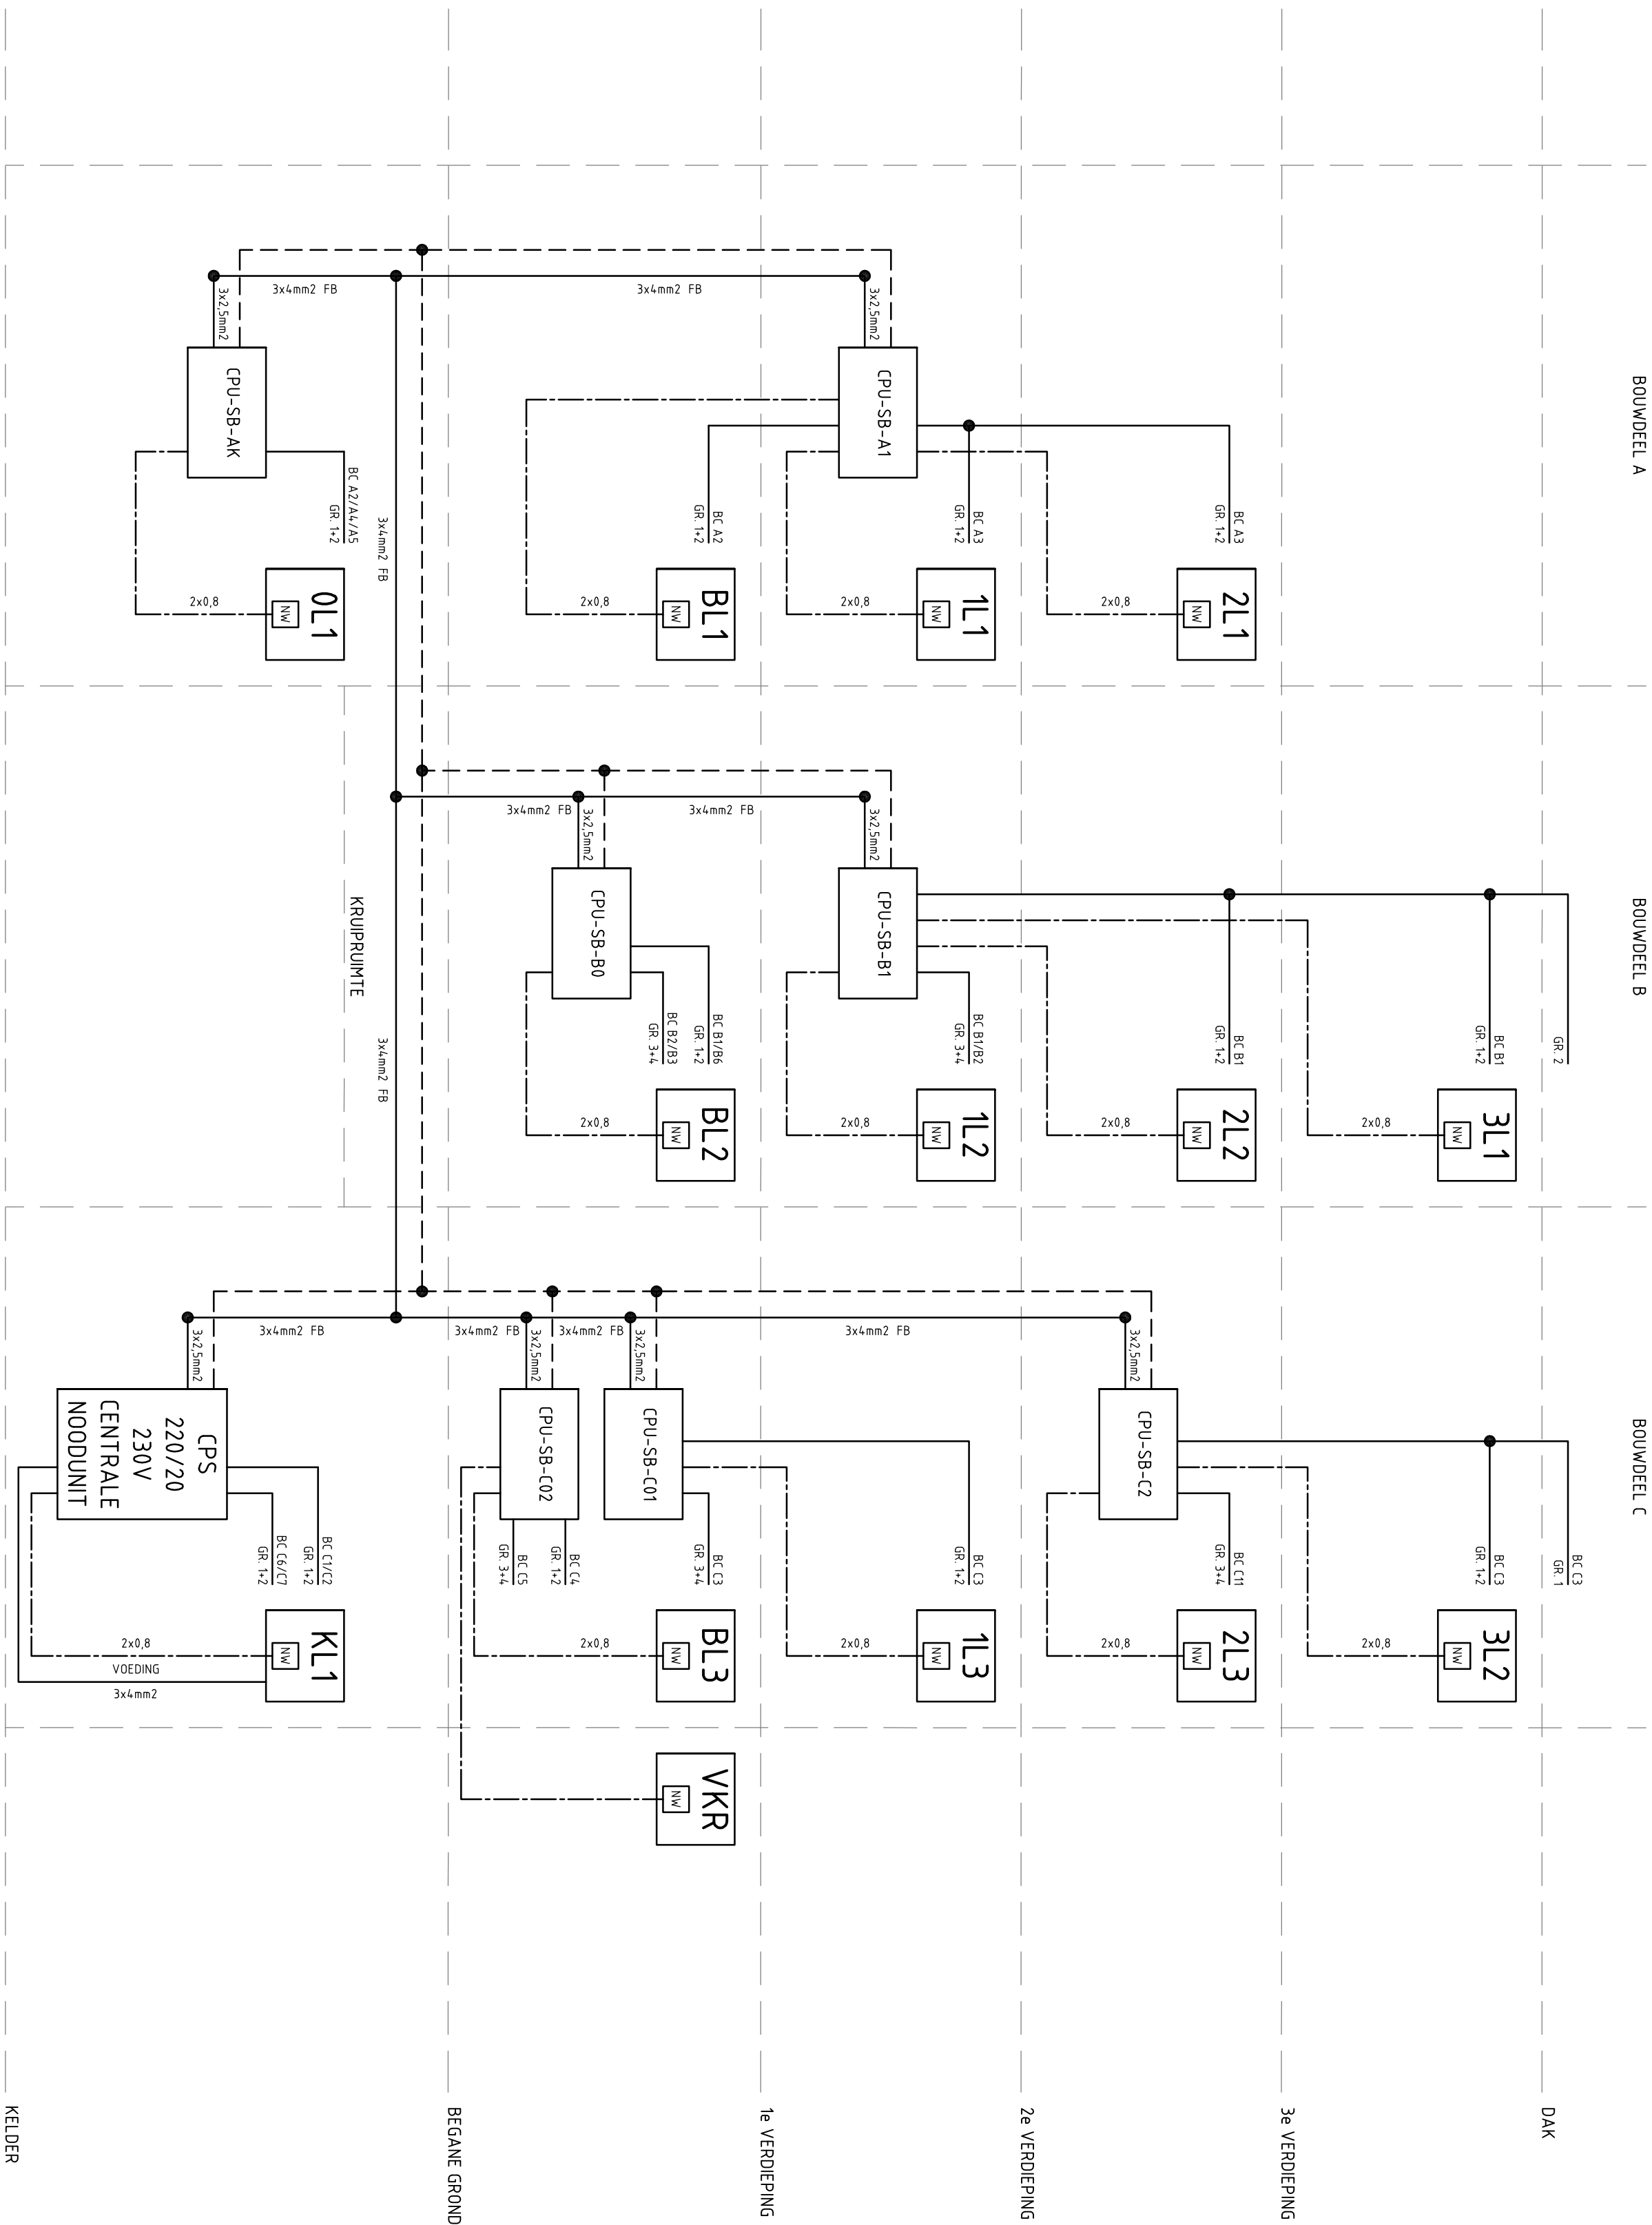

OPMERKING :
- PER BRANDCOMPARTIMENT TWEE GROEPEN M.U.V. TRAPPENHUIZEN.
TRAPPENHUIZEN WORDEN PER VERDIEPING GEVOED MIDDELS TWEE GROEPEN
MAXIMAAL 20 ARMATUREN PER AFGANDE NOODVERLICHTINGSGROEP.

Wizj.	Datum	Get.
Project : Stadhuis Hoom		Omschrijving
Adres : Nieuwe Steen 1	Ploeds : Hoorn	
Onderdeel : BLOK-/LEIDINGSCHEMA		
Ondereel : CENTRALE NOODVERLICHTING		
Opdr.gever: Stadhuis Hoom	Proje.m.: 41140247	Sched. : n.v.t.
Adres : Nieuwe Steen 1	Fase	Tekn.
Ploeds : Hoorn		
Livr. : GdV		AZ
Proj.idr. : M.W.	R	E-901
Iwb. : M.W.		
Datum : 19-01-2015		
Pod : \\\E-901.dwg		