


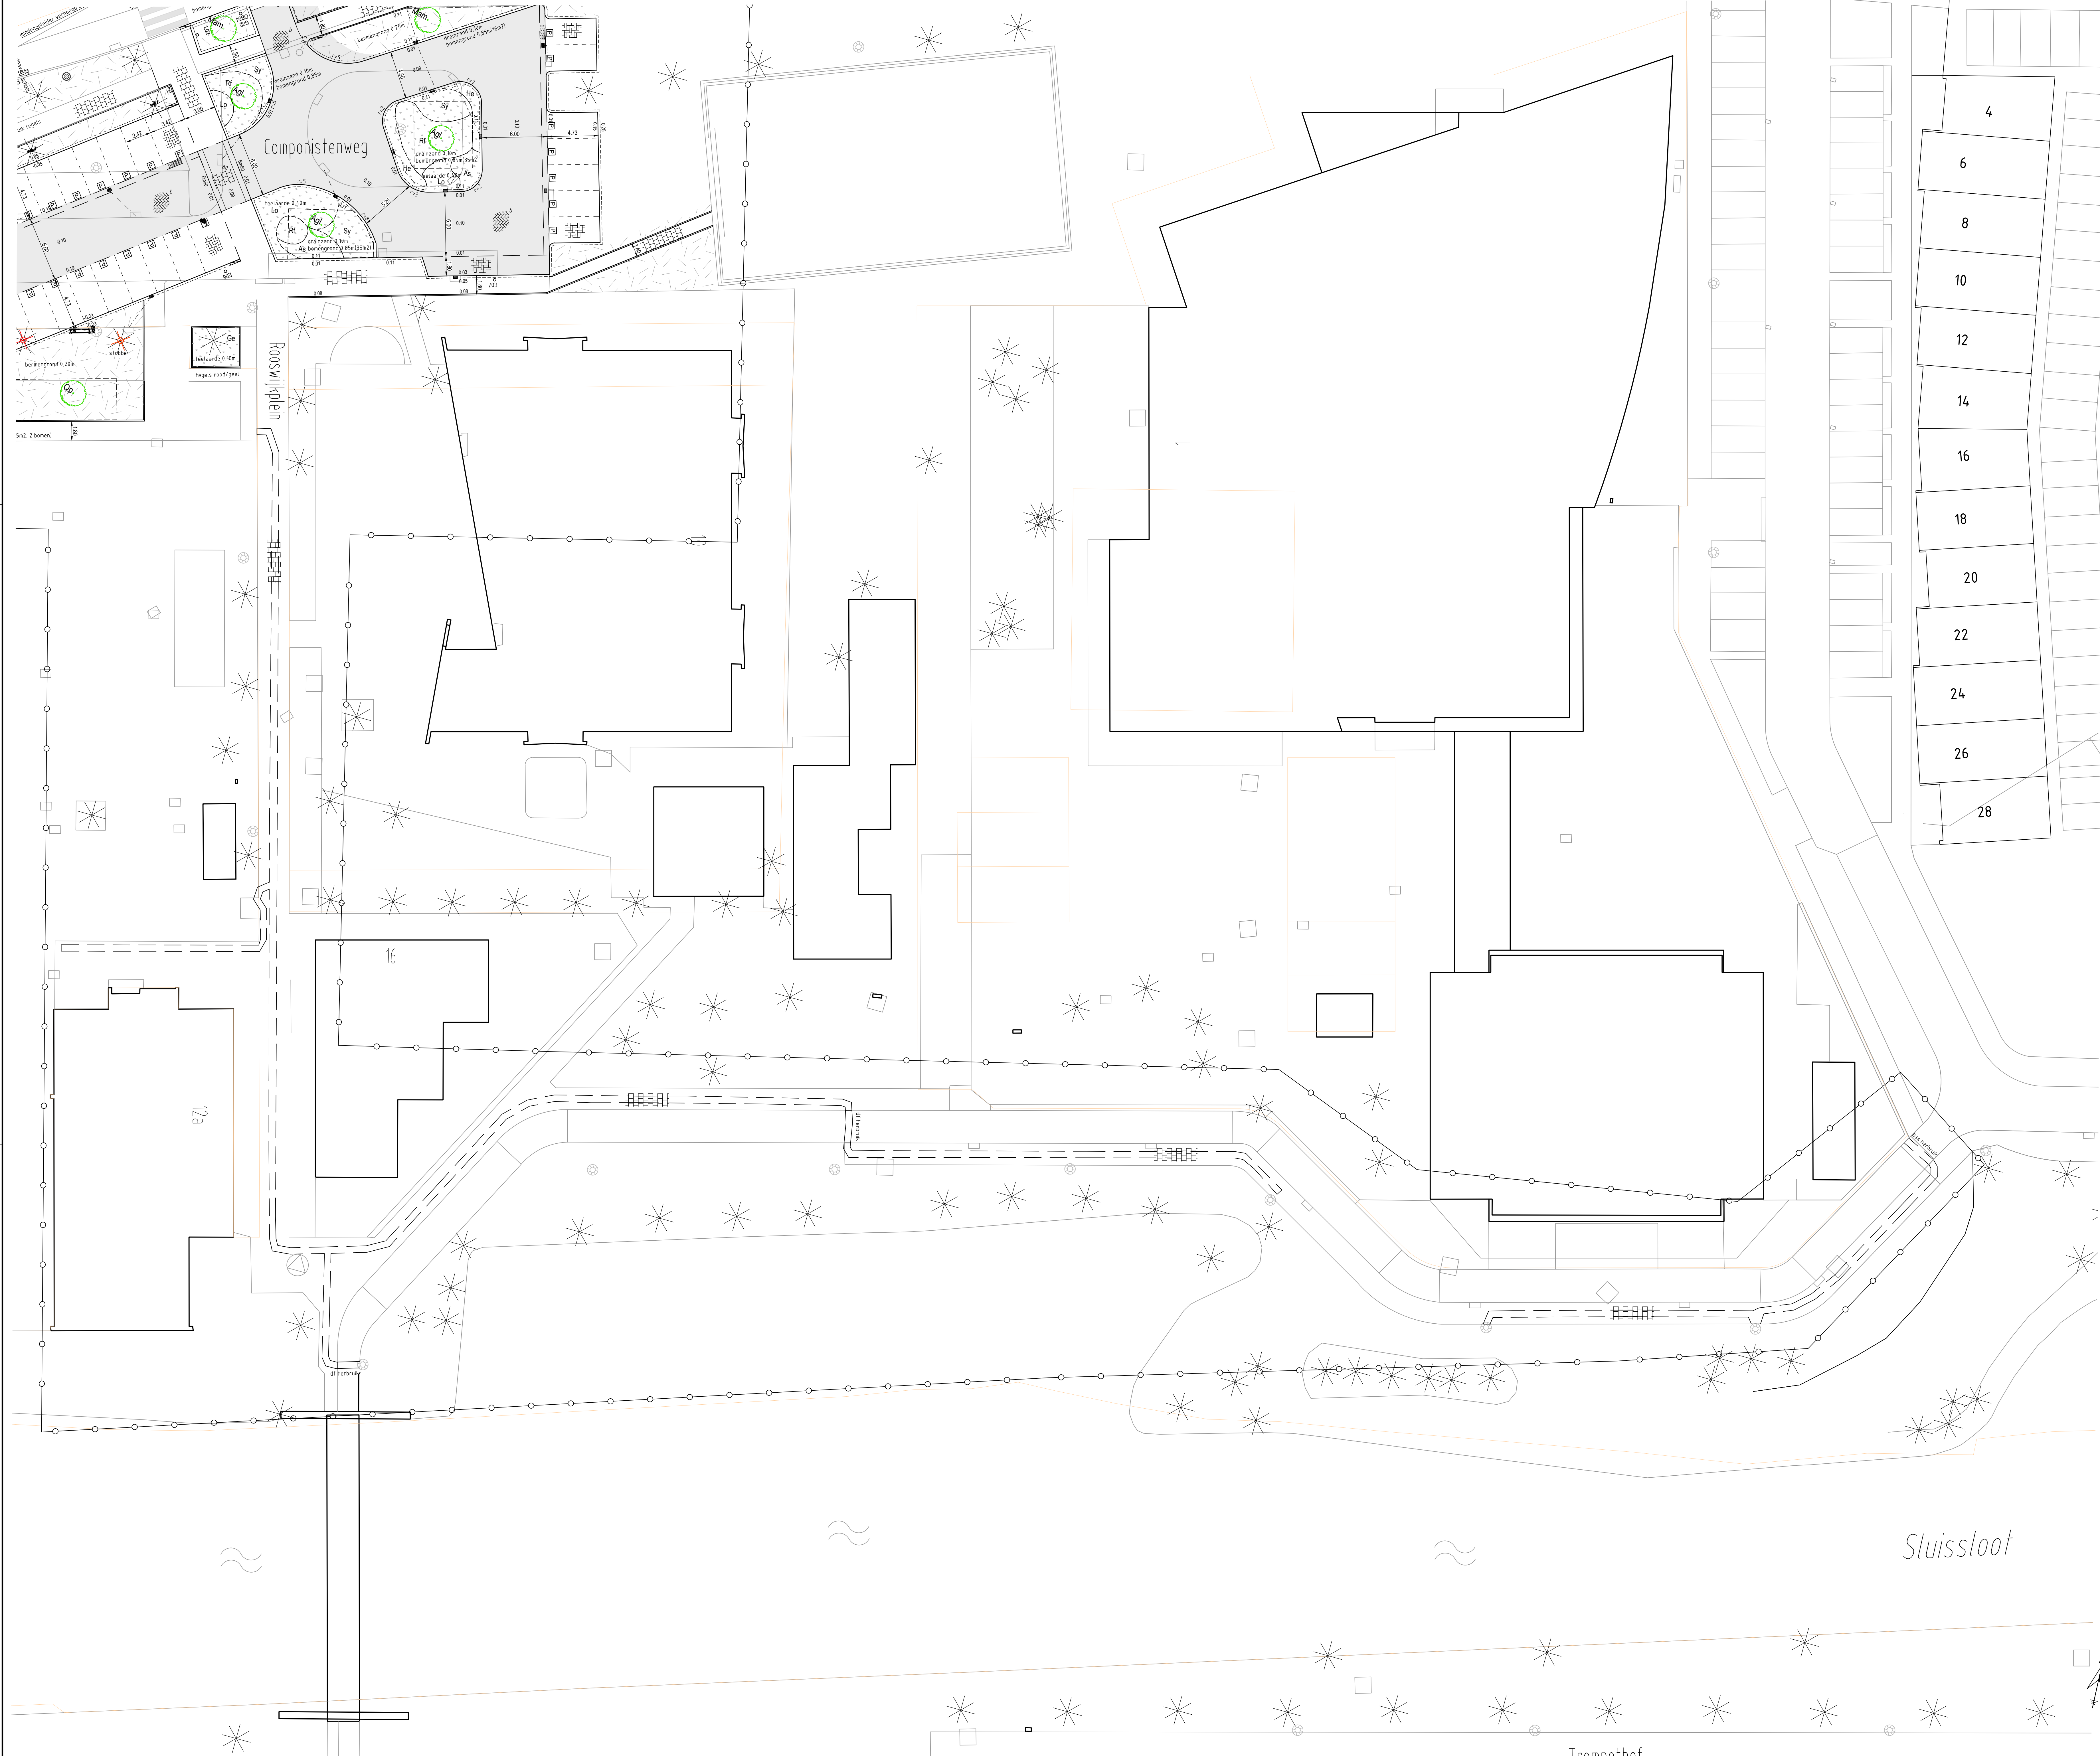

RENVOOI

werkgrans
trotoirband 180/200x200 mm
gevelband 50/200x160 mm
trotoirband 280/300x40 mm
trotoirband 130/150x50 mm
rabitband 300x250 mm
opsluitband 60x200mm
opsluitband 100x200 mm
opsluitband 120x50 mm
opsluitband 250x200 mm
verloopband
trotoirband 180/200x200mm, in binnenbocht 3 strek kf grys
6m50: witband met aangegeven lengte en diepte
te stellen kolk (met aansluiting)
kolk voorzien van een afloettrap (190 stuks)
mogloot van 7 strekkes lagen BSS (dikformaat) en kolk,
stootband 200x200mm, 2 zijden rond, lang 1.00m
stootband 200x200x60, enkelzijdig rond
BSS, keifmaat 80 mm, keperverband,
kleur: bruin/grijs/rood-zwart genueanceerdeide

BSS, keifmaat 80 mm, elleboogverband,
kleur: zwart, bruin, grijs

BSS, keifmaat 80 mm, halfeensverband,
kleur: bruin, grijs, geel, z-zwart, bp-baleo peers

BSS, dikformaat, halfeensverband,
kleur: bi-baleo terra
BSS keifmaat, keperverband,
kleur: Keranova Dora
BSS dikformaat, elleboogverband,
kleur: Keranova Marzio met 5-10% **Marckensveld**
BSS dikformaat, elleboogverband: Keranova Marzio
BSS dikformaat, keperverband,
Aantbrengen fetsrelejes

tegels, 300x300x60 mm, halfeensverband
kleur: rood (r), geel (g)
tegels, 300x300x60 (80) mm, halfeensverband
kleur: grijs
gtruttegels, 300x300x60 mm
fetsymbooltegels 300x300x80 mm, J. Lennonsstraat
verlaagde band 13x v. mindervaliden
haag (verplanten)
(aan te brengen/gazon, aanbrengen (0,20m)aanvullen met (barnen)grond
beplantingsvak, type beplanting (door derden)
aanbrengen (0,40m)aanvullen met teelaande
aan te brengen bloemrijk gras
aan te brengen asfalt, fetspad (rood)
aan te brengen asfalt, rijweg (zwart)
aan te brengen herbruik menggranulaat
aan te brengen hydraulisch menggranulaat
inrittegel, bij particuliere inrit zonder inritband
bestaande brandkraan
bestaande ondergrondse afvalcontainer
bestaande te handhaven boom
te roeien boom
bestaande lichtmast
nieuwe locale lichtmast, 3.5m/5m/6m
nieuwe maaiveltheoghte in cm t.o.v. N.A.P.
verkeersbord met code
te plaatsen/herstellen kunststofpaal (op: uithetbare paal)
te plaatsen (prullen)bak
aan te brengen bank
aan te brengen fietseleem
nieuwe lokale inspectieputten
aan te brengen julepaal (J. Lennonsstraat)
nieuwe pelbus
te handhaven pelbus
aan te brengen hek (herbruik)
aan te brengen fietsstus (herbruik)
te planten boom (door derden), met soortnaam, groeiplaats
volgens detail, wortelschem(2 straten) en (beluchtingsdrain)
bomen bemesten dmv TF (door derden)
te verplanten boom (van L. Bernsteinstaat naar C. Debusystaat)
aan te brengen punaise (zie detail)
kadastrale grens
in gebruik genomen grond
bestaande tralo-kast

maten in meters

B	9-9-2025	Parkeervakindeling en bebording textueel	FGG
A	2-7-2025	Betek	FGG
WILZ	DATUM	OMSCHRIJVING	TEKENAAR

PROJECT
Riolering en herinrichting G. Gershwinstraat e.o.
(Rooswijk) te Zaanwijk, gemeente Zaanstad

ONDERWERP
Herinrichting

TEKENINGNUMMER
WwW8200-3.13

WILZING
B

BLAD
1315

GENEENTE ZAAWSTAD
1000000 Zaanstad
1000000 Zaanstad
1000000 Zaanstad

STATUS
Bestek
12-2024

gemeente Zaanstad
ZNSTD