


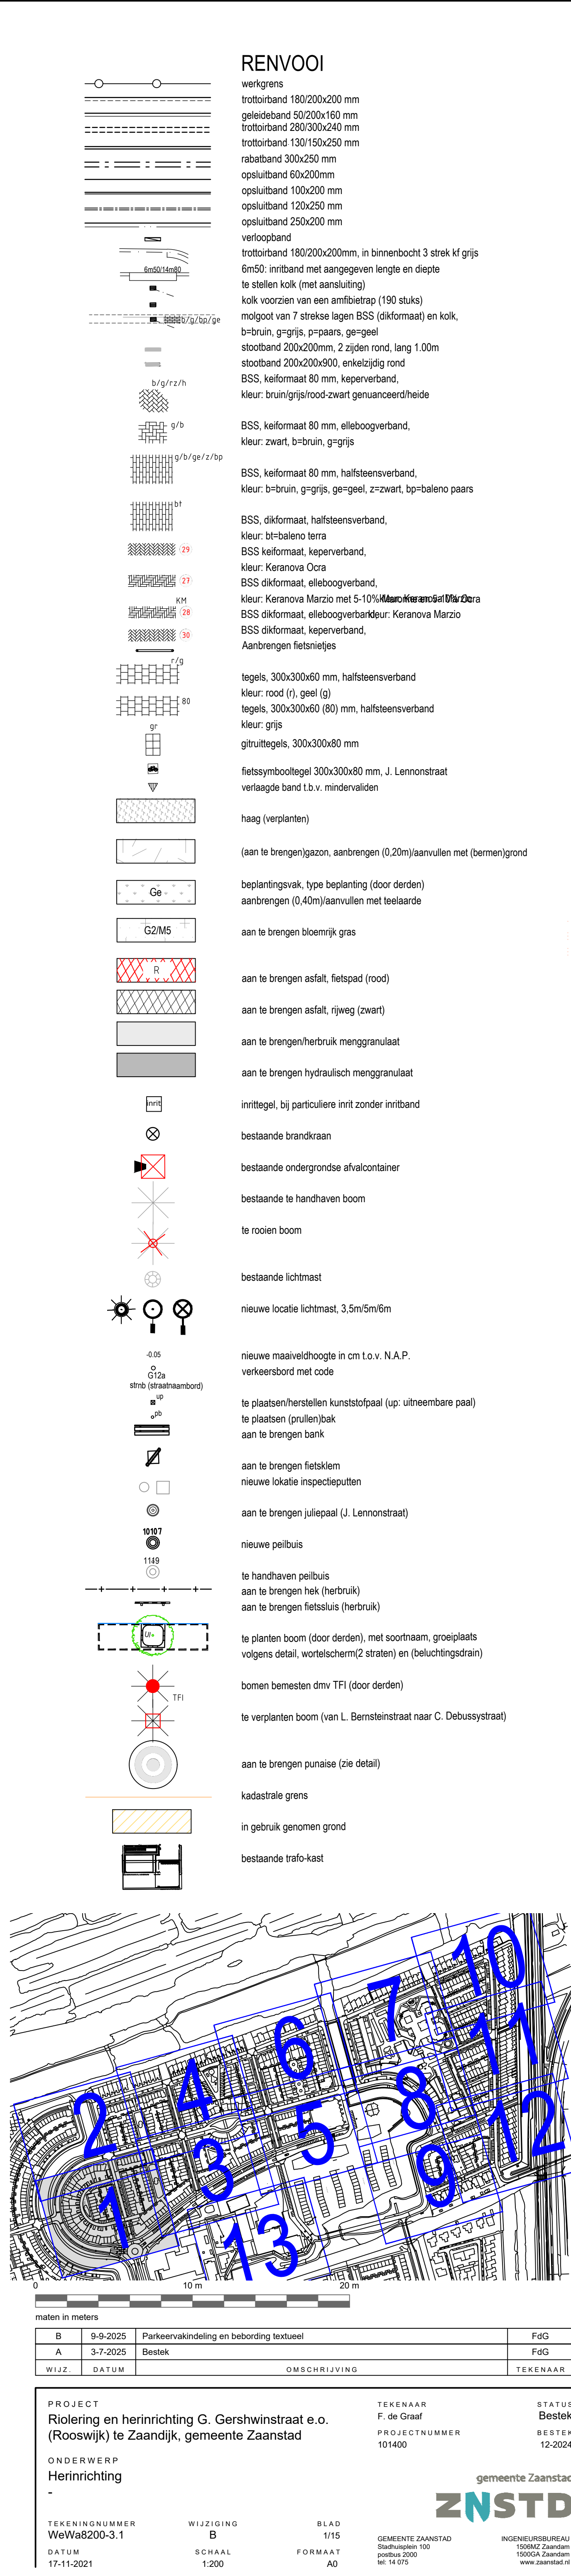

B	9-9-2025	Parkeervakindeling en bebording textueel	F&G
A	3-7-2025	Bestek	F&G

PROJECT		TEKENAAR		STATUS	
Roliering en herinrichting G. Gershwinstraat e.o. (Rooswijk) te Zaanijk, gemeente Zaanstad		F. de Graaf		Bestek	
Onderwerp		PROJECTNUMMER		BESTEK	
Herinrichting		101400		12-2024	
-				gemeente Zaanstad	
					
TEKENINGNUMMER		BLAD			
WVW0003-1		1/15			
WIJZIGING		GEMENTE ZAANSTAD		INGENIEUR(S)	
B		Streeknummer		100001 Zaanstad	
DATUM		FORMAAT		100002 Zaanstad	
17.11.2021		A0		16.10.05	
SCHAAL					
1:200					