


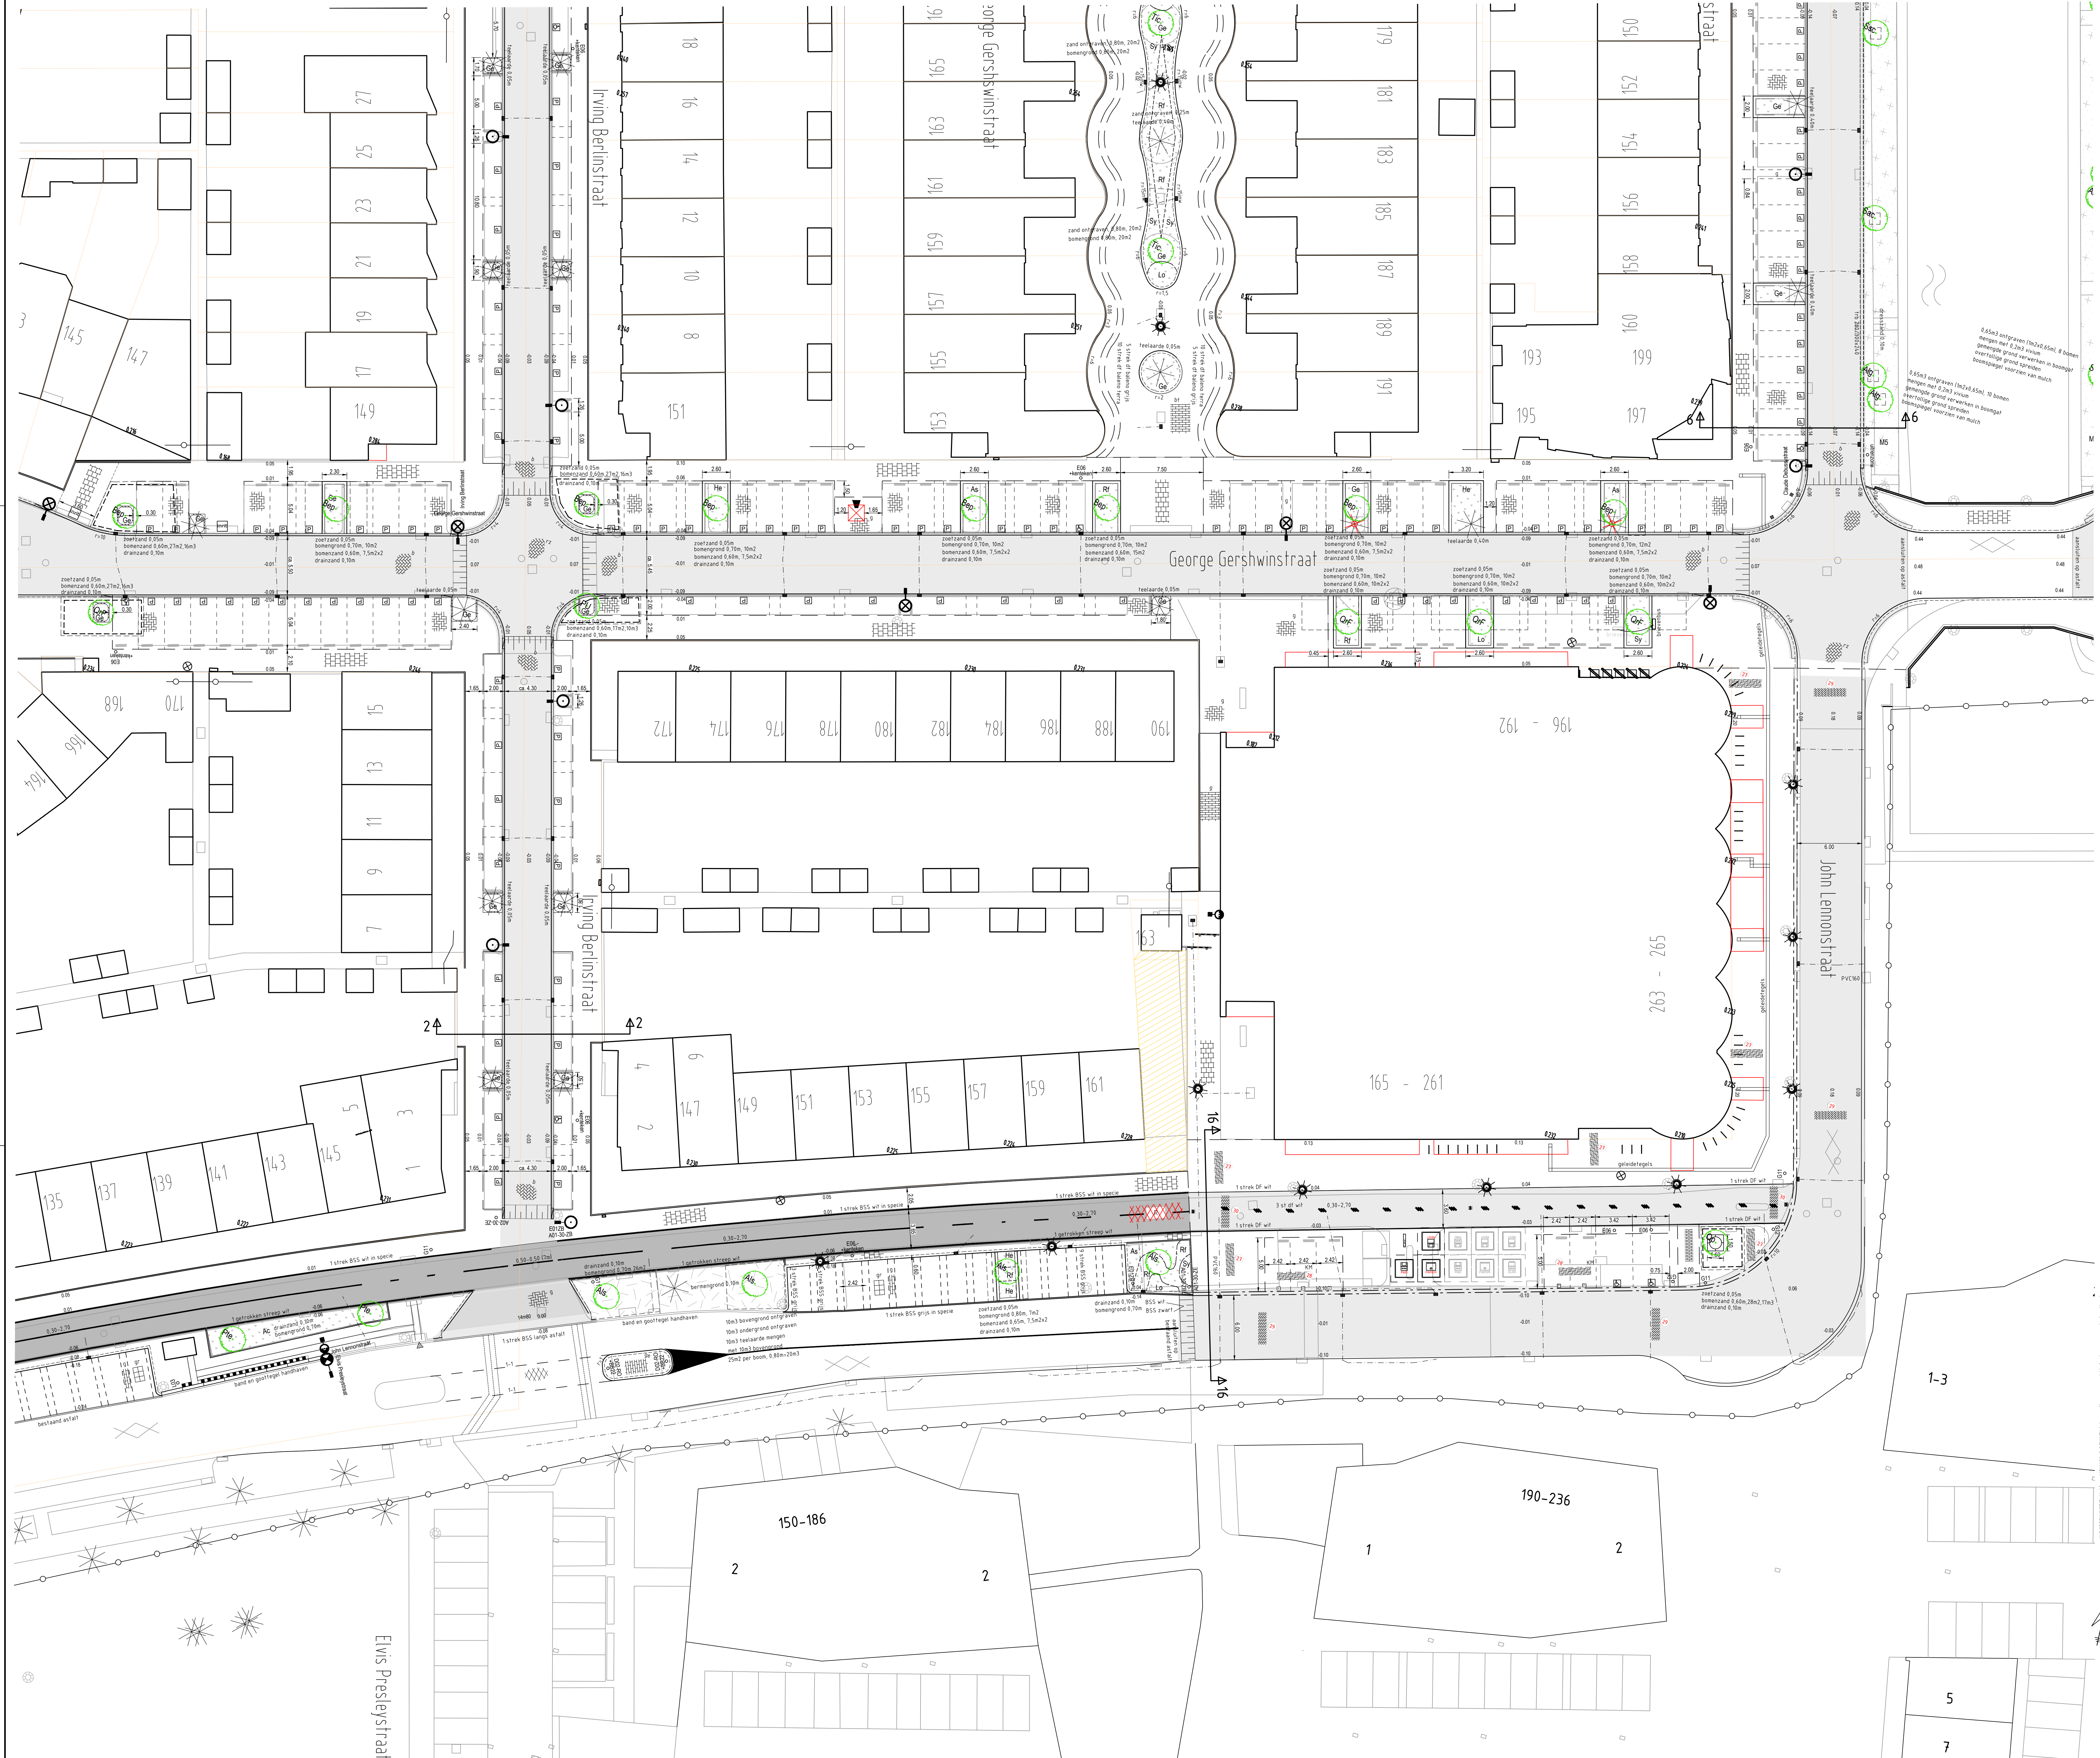

RENVOOI

werkgrens 180/200x200 mm
geleiband 50/200x160 mm
trotsband 280/300x240 mm
trotsband 130/150x250 mm
rotsband 300x250 mm
opsluifband 60x200 mm
opsluifband 100x200 mm
opsluifband 120x250 mm
opsluifband 250x200 mm

verloopband
trotsband 180/200x200 mm, in binnenbocht 3 strek kl grys
6m50: inritband met aangegeven lengte en diepte
te stellen kolk (met aansluiting)
kolk voorzien van een ambfetsap (190 stuks)
mogelijk van 7 eenkele lagen BSS (dikomaat) en kolk,
brun, grigis, gipsaars, gengel
stootband 200x200 mm, 2 zijden rond, lang 1,00 m
stootband 200x200x900, enkelzijdig rond
BSS, keformaat 80 mm, keperverband,
keur: bruin, grigis, gipsaars, gengel
BSS, keformaat 80 mm, eleboogverband,
keur: zwart, brun, grigis
BSS, keformaat 80 mm, halfsteensverband,
keur: brun, grigis, gengel, z-zwart, b-baleno paars
BSS, dikomaat, halfsteensverband,
keur: b-baleno lara
BSS keformaat, keperverband,
keur: Karanova Odra
BSS dikomaat, eleboogverband,
keur: Karanova Marzo met 5-10% ~~Marzo~~ ~~Marzo~~ ~~Marzo~~
BSS dikomaat, eleboogverband, keur: Karanova Marzo
BSS dikomaat, keperverband,
Aanbrengen fetsaansjes

tegels, 300x300x60 mm, halfsteensverband
keur: rood (l) giel (g)
tegels, 300x300x60 (80) mm, halfsteensverband
keur: gips
ghuittegels, 300x300x80 mm
fetsaansboegtegels 300x300x80 mm, J. Lennonstraat
verlaagde band t.b.v. mindervallen

haag (verplant)

(aan te brengen) gras, aanbrengen (0,20m)aanvullen met (bemen)grond

beplantingsvak, type beplanting (door derden)
aanbrengen (0,40m)aanvullen met teelde

aan te brengen bloemrijk gras

aan te brengen asfalt, fetspad (rood)

aan te brengen asfalt, rijweg (zwart)

aan te brengen herbruik menggraauat

aan te brengen hydraulisch menggraauat

inrittegel, bij particuliere inrit zonder inritband

bestaande brandkraan

bestaande te handhaven boom

te roeien boom

bestaande lichtmast

nieuwe locale lichtmast, 3,5m/5m/5m

nieuwe massievekthoogte in om l.o.v. N.A.P.
verkeersbord met code

te plaatsen/herstellen kunststofpaal (op: uitbreembare paal)
te plaatsen (gruilen)bak
aan te brengen bank

aan te brengen fetslekm
nieuwe lokale inspectieputten

aan te brengen julepaal (J. Lennonstraat)

nieuwe peilbus

te handhaven peilbus
aan te brengen hek (herbruik)
aan te brengen fetslekm (herbruik)

te planten boom (door derden), met aanschaa, gipsaars
volgens detail, wortscherm(2 straten) en (beluchtings)drain

borst bermen dmv TFI (door derden)

te verplanten boom (van L. Berninstraat naar C. Debusstraat)

aan te brengen purnaise (zie detail)

kadsrale grens

in gebruik genomen grond

bestaande traf-kast

0 10 m 20 m

maten in meters

WIZJING	DATAUM	OMSCHRIJVING	TEKENAAR
B	9-9-2025	Parkeervakindeling en bebording tekstueel	F&G
A	2-7-2025	Betek	F&G

PROJECT	TEKENAAR	STATUS
Riolering en herinrichting G. Gershwinstraat o.o. (Rooswijk) te Zaanstijk, gemeente Zaanstad	F. de Graaf	Betek

ONDERWERP	PROJECTNUMMER	TEKENAAR
Herinrichting	101400	F. de Graaf

TEKENINGNUMMER	WIZJING	BLAD	GENEENTE ZAASTAD	ROEKENBURAU
WwW8200-3.5	B	S15	Zaanstad 100	ROEKENBURAU
17-11-2021	1:200	A0	100000 Zaanstad	12-2024