




RENVOOI

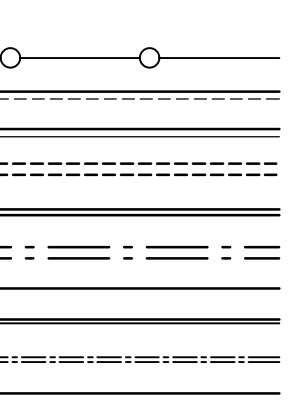

wekgras
trotoirband 1800x2000 mm
geleideband 500x20x160 mm
trotoirband 280x300x240 mm
trotoirband 130x150x25 mm
rautband 300x250 mm
opsluitband 60x200mm
opsluitband 100x200 mm
opsluitband 125x250 mm
opsluitband 150x250x200 mm
verloopband
trotoirband 1800x2000mm, in binnenbreed 3 strek 1/2 grjs
Gr50, inritband met aangegeven lengte en diepte
te stellen kok (met aansluiting)
kok voorzien van een inritband (190 staks)
moldog van 7 strekse lagen BSS (dikformaat) en kok,
b-bruin, grjs, p-paars, g-geel
stootband 200x200mm, 2 zijden rond, lang 1.00m
staander 200x200x90, eenzijdig
BSS, keifmaat 80 mm, keifverband
Kleur: bruin/grijs/rood-zwart genueanceerde
BSS, keifmaat 80 mm, eilekoveverband,
Kleur: zwart, bruin, grjs
BSS, keifmaat 80 mm, halfsteensverband,
Kleur: bruin, grjs, g-geel, z-zwart, bp-baleno paars
BSS, dikformaat, halfsteensverband,
Kleur: b-bruino terra
BSS keifmaat, keifverband,
Kleur: Keranova Odra
BSS dikformaat, eilekoveverband,
Kleur: Keranova Marzio met 5-10% Macaschwarz
BSS dikformaat, eilekoveverband, Keranova Marzio
BSS dikformaat, keifverband,
Aanbrengen fasetjes
tegels, 300x300x60 mm, halfsteensverband
Kleur: rood (r), geel (g)
tegels, 300x300x60 (80) mm, halfsteensverband
Kleur: grijs
grinttegels, 300x300x60 mm
fietssymbooltegels 300x300x80 mm, J. Lennonstraat
verlaagde band b.b.v. mindervalen
haag (verplanten)
(aan te brengen)genot, aanbrengen (0,20m)aanvullen met (bemen)grond
beplantingsvak, type beplanting (door derden)
aanbrengen (0,40m)aanvullen met toelaade
G2MS
aan te brengen bloemrij gras
aan te brengen asfalt, fetspad (rood)
aan te brengen asfalt, (rweg (zwart)
aan te brengen/hebruik menggranaat
aan te brengen hydraulisch menggranaat
inritegel, bij particuliere inrit zonder inritband
bestaande brandkraan
bestaande ondergrondse afvalcontainer
bestaande te handhaven boom
te roien boom
bestaande lichtmast
nieuwe lokale lichtmast, 3,5m/5x6m
nieuwe maaiveldhoogte in om l.o.v. N.A.P.
verkeersbord met code
te plaatsen/herstellen kunststofpaal (op: uiteenbare paal)
te plaatsen (pruilen)bak
aan te brengen bank
aan te brengen fietsklem
nieuwe lokale inspectieputten
aan te brengen julepaal (J. Lennonstraat)
nieuwe pelbus
te handhaven pelbus
aan te brengen hebruik
aan te brengen fietssius (hebruik)
te planten boom (door derden), met soortnaam, groeiplaats
volgens detail, wortelstroom(2 stertien) en (beplantingsdriin)
bomen bemesten dmv TFI (door derden)
te verplanten boom (van L. Bernsteinastraat naar C. Debussystaat)
aan te brengen puiakke (zie detail)
kadastrale grens
in gebruik genomen grond
bestaande trafu-kast

B	9-9-2025	Parkeervaktoelating en beborsting tekstueel		FO
A	3-7-2025	Bezoek		FO
WIJZ.	DATUM	OMSCHRIJVING		TEKENAAR
PROJECT				
Riolering en herinrichting G. Gershwinstraat e.o.				TEKENAAR
(Rooswijk) te Zaanwijk, gemeente Zaanstad				F. de Graaf
				PROJECTNUMMER
				101460
ONDERWERP				
Herinrichting				
-				
TEKENINGNUMMER		WIJZIGING	SLAS	
WfW5003-3.9		B	015	
DATUM		SCHAAL	FORMAAT	
				GEENDELIJK SAMENST.
				TEKENING 100
				GRADATIE 200
				NOEDRUF
				100000
				100000