



RWS BEDRIJFSVERTROUWELIJK

Referentiedocument:

Indeling systeemkasten CCN

bij Zaaknummer: **31180899**

Titel	Indeling systeemkasten CCN
Datum	01-03-2023
CCN Versienummer*	CCN-1.0
Status	Definitief
Omschrijving	Indicatieve indelingstekeningen van de 19" systeemkasten voor zowel de VPN als de TVPN als oriëntatie op aan te brengen kasten en bekabeling door Opdrachtnemer.


* Alle referentiedocumenten krijgen een CCN versienummer gerelateerd aan de uitgifte van het referentiedocument in het kader van CCN. De eerste versie is voor alle referentiedocumenten 1.0 bij eerste publicatie. Bij aanpassingen gedurende de aanbesteding wordt de versie verhoogd naar 1.1 e.v. (bijvoorbeeld bij een Nota van Inlichtingen)

VPN

	kast 1	kast 2	kast 3	kast 4	kast 5	kast 6	kast 7	kast 8	kast 9
	CEK1	VL Nijmegen OB1 Stuw	VL Millingen OB2 Lek 1	VL Tiel OB3 Weurt 1	VL St. Andries OB4 Lek 2	VL Reserve OB5 Weurt 2	ONM OB6 Lek 3	CP1 OB7 Stuw	CP2/RES res OB
1	CIV Switch	CIV Switch	CIV Switch	CIV Switch	CIV Switch	CIV Switch	CIV Switch	CIV Switch	CIV Switch
2	rangeerpaneel	rangeerpaneel	rangeerpaneel	rangeerpaneel	rangeerpaneel	rangeerpaneel	rangeerpaneel	rangeerpaneel	rangeerpaneel
3									
4	ROUTER1	NGP	NGP	NGP	NGP	NGP	NGP	NGP	NGP
5		NGP	NGP	NGP	NGP	NGP	NGP	NGP	NGP
6									
7		NGP	NGP	NGP	NGP	NGP	NGP	NGP	NGP
8		spare	spare	spare	spare	spare	spare	spare	spare
9									
10		VDS	VDS	VDS	VDS	VDS	VDS	VDS	VDS
11		CMS	CMS	CMS	CMS	CMS	CMS	CMS	CMS
12									
13		procesmanager client	procesmanager client	procesmanager client	procesmanager client	procesmanager client	procesmanager client	procesmanager client	procesmanager client
14									
15		spare	spare	spare	spare	spare	spare	spare	spare
16									
17									
18									
19									
20									
21		CCTV client	CCTV client	CCTV client	CCTV client	CCTV client	CCTV client	CCTV client	CCTV client
22		legplank tbv	legplank tbv	legplank tbv	legplank tbv	legplank tbv	legplank tbv	legplank tbv	legplank tbv
23		radar clients	radar clients	radar clients	radar clients	radar clients	radar clients	radar clients	radar clients
24									
25									
Legenda
Levering RWS CIV netwerkdiensten
Levering RWS CIV netwerkdiensten
Levering RWS CIV Bouwblokken
Levering VTS aannemer (Swarco)
Levering VTS aannemer (Saab)
Levering VTS aannemer (KPN)
Kast ten behoeve GGI realisatie aannemer

VPN

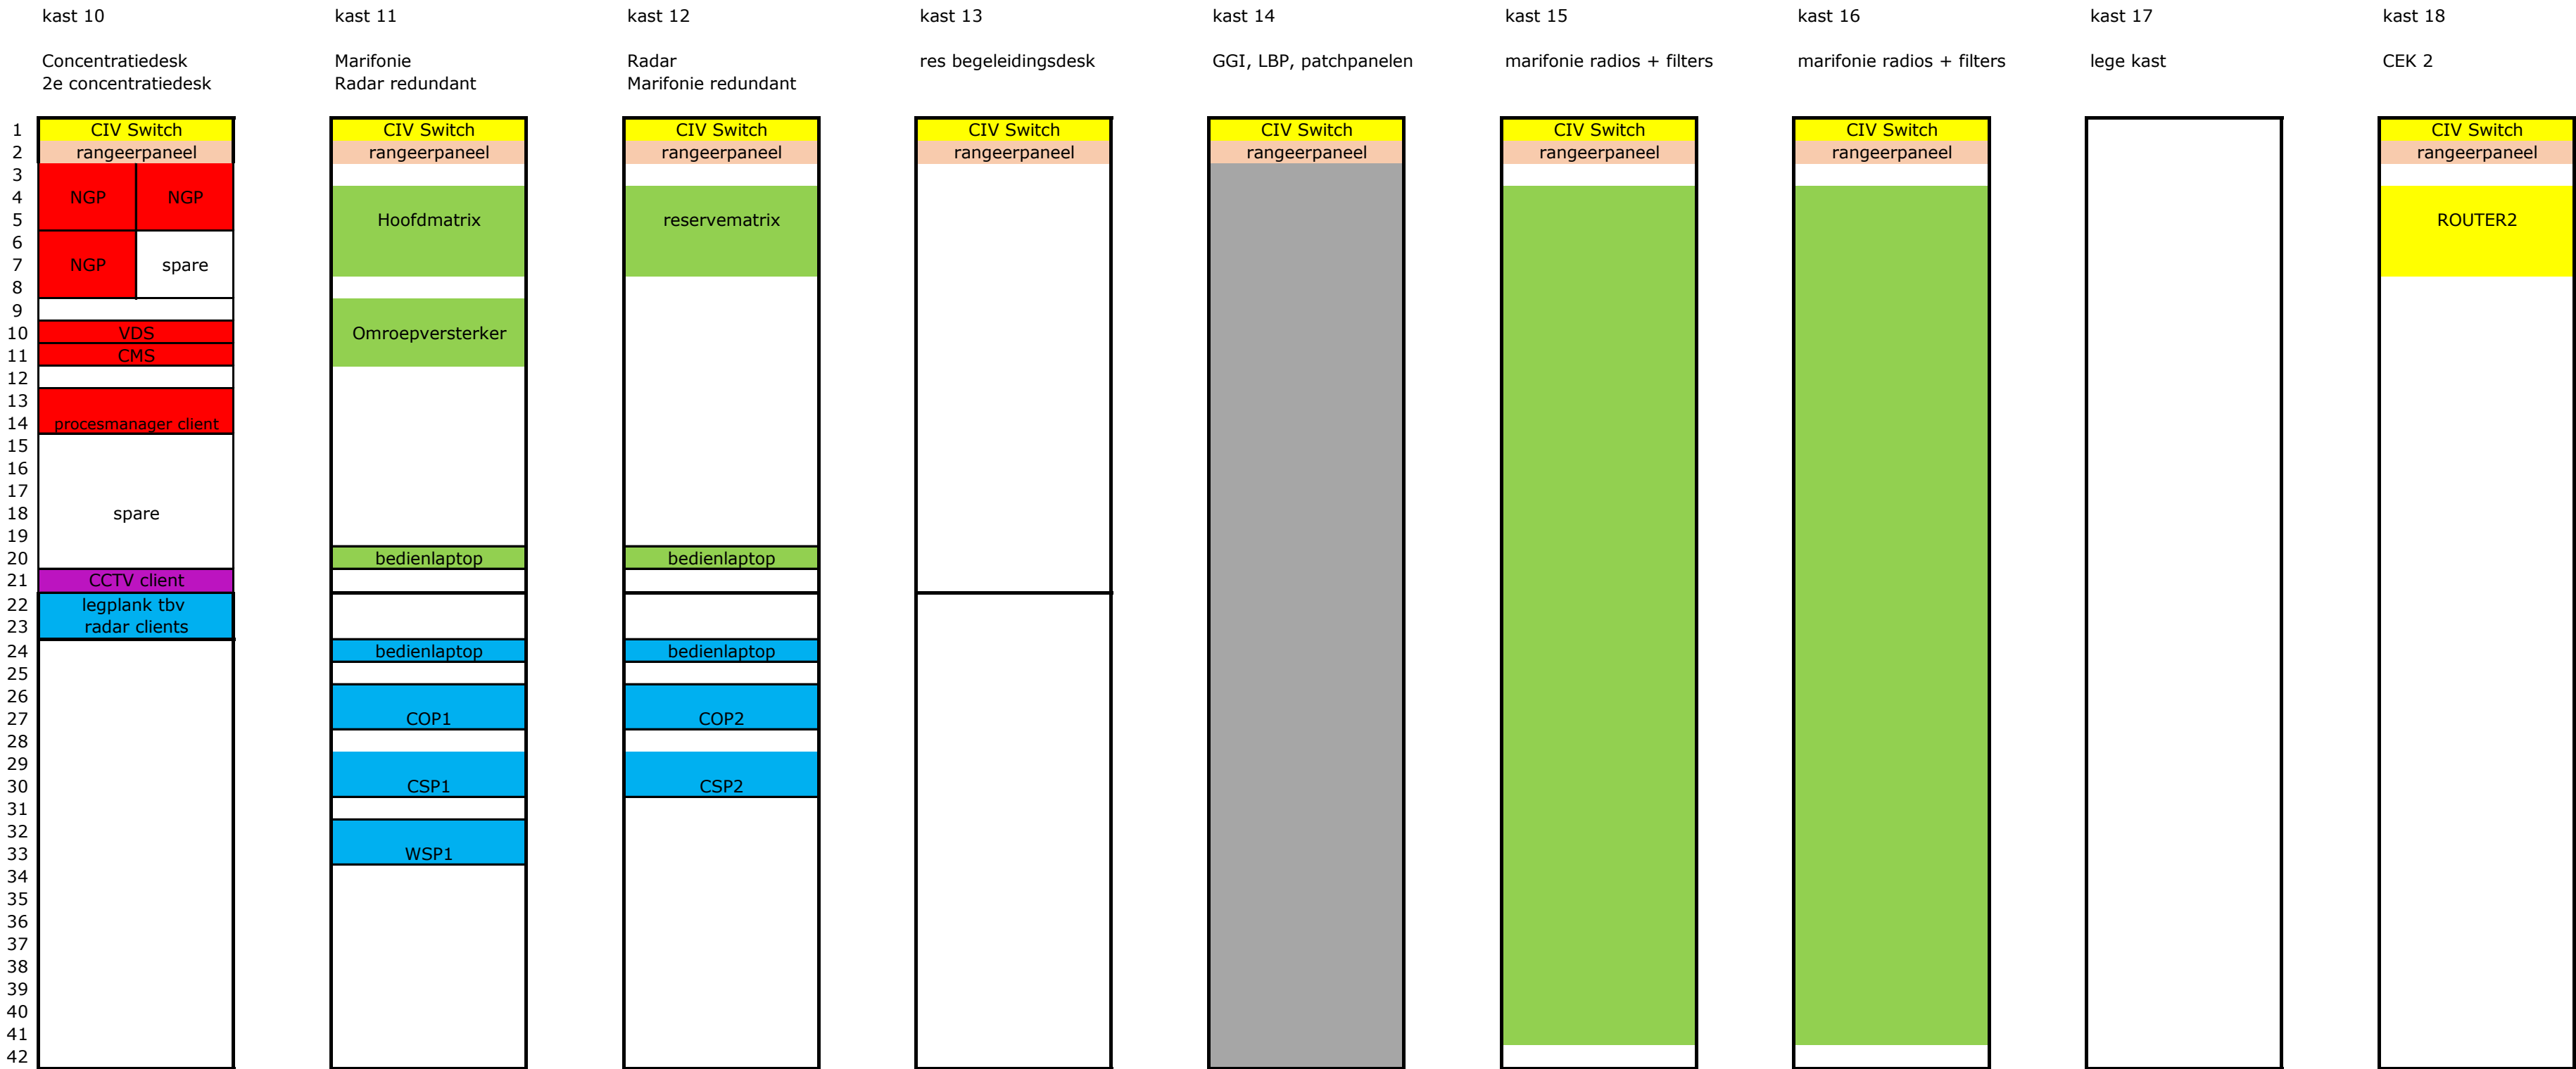

Legenda

Levering RWS CIV netwerkdiensten

Levering RWS CIV netwerkdiensten

Levering RWS CIV Bouwblokken

Levering VTS aannemer (Swarco)

Levering VTS aannemer (Saab)

Levering VTS aannemer (KPN)

Kast ten behoeve GGI realisatie aannemer

kast 1		kast 2	
1	CIV Switch	1	CIV Switch
2	rangeerpaneel	2	rangeerpaneel
3		3	
4		4	
5	48 poort patchpaneel:	5	48 poort patchpaneel:
6		6	UTP naar reserve werkp
7	2UTP naar console 1,2,	7	12UTP naar console 4,5
8		8	
9	CCTV Nijmegen	9	CCTV Millingen
10		10	
11	CCTV ONM	11	CCTV CBS
12		12	
13	CCTV reserve	13	CCTV bureau
14		14	
15	Outlets tbv KA-printer	15	
16	24 poort patchpaneel	16	
17		17	
18		18	
19		19	
20		20	
21		21	
22		22	
23		23	
24		24	
25		25	
26		26	
27		27	
28		28	
29		29	
30		30	
31		31	
32		32	
33		33	
34		34	
35		35	
36		36	
37		37	
38		38	
39		39	
40		40	
41		41	
42		42	

Legenda
Levering RWS CIV netwerkdiensten
Levering RWS CIV netwerkdiensten
Levering realisatie aannemer
Levering VTS aannemer (Swarco)