



RWS BEDRIJFSVERTROUWELIJK

Referentiedocument:

Uitgangspunten operationele ruimte TVPN

bij Zaaknummer: **31180899**

Titel	Uitgangspunten operationele ruimte TVPN
Datum	01-03-2023
CCN Versienummer*	CCN-1.0
Status	Definitief
Omschrijving	Uitgangspunten voor het inrichten van de operationele ruimte in de TVPN op basis van schermindelingen, opsomming randapparatuur en overzichtstekeningen van begane grond en 1 ^{ste} verdieping. Achtergrond is het juist kunnen inrichten van de operationele ruimte en de reserve werkplek met de consoles en overige technische voorzieningen.

* Alle referentiedocumenten krijgen een CCN versienummer gerelateerd aan de uitgifte van het referentiedocument in het kader van CCN. De eerste versie is voor alle referentiedocumenten 1.0 bij eerste publicatie. Bij aanpassingen gedurende de aanbesteding wordt de versie verhoogd naar 1.1 e.v. (bijvoorbeeld bij een Nota van Inlichtingen)

WP1 Sector Nijmegen, uitvoering console 'Dordt'

4+4

CCTV	CCTV	CCTV	CCTV
KA	Radar	Radar	IVS

4 thin client
2 marifonie
1x voip
1x hek openen
1x tbv persoonlijke laptop

WP2 Sector Millingen, uitvoering console 'Dordt'

4+4

CCTV	CCTV	CCTV	CCTV
KA	Radar	Radar	IVS

WP3 IVS, uitvoering console 'Dordt'

5+5 of 4+6, tijdens realisatie vast te stellen. Voorkeur voor 5+5

CCTV	CCTV	Radar	CCTV	CCTV
KA	KA	IVS	IVS	KA

5 thin client
2 marifonie
1x voip
1x hek openen

WP4 A desk / CBS, uitvoering console 'Dordt'

4+5

	CCTV	CCTV	CCTV	CCTV	
Radar	KA	IVS	IVS	KA	

WP5 reserve op operationele vloer, uitvoering console 'Dordt'

4+5

	CCTV	CCTV	CCTV	CCTV	
KA	Radar	Radar	IVS	KA	

WP6 reserve / nood / instructie elders, uitvoering 'spartaans'

4+4

CCTV	CCTV	CCTV	CCTV
KA	Radar	Radar	IVS

Overzichtschermen (2x 43")


OVZ1 Whiteboard / CCTV Parkeer	OVZ2 Meteo / CMS
OVZ3 Whiteboard / CCTV Parkeer	OVZ4 Meteo / CMS

TV (diameter ntb, waarschijnlijk 43")

TV/radio

Noodtelefoon:	dit is een los, vast aangesloten toestel. Deze wordt verhuisd as-is
MEP:	De MEP van de marifonie wordt in de desk geïntegreerd, zoals de Dordrecht desks zijn voorbereid.
C2000:	dit is een losse portofoon. Wordt met oplader as-is verhuisd
GSM noodtelefoon:	de nood mobiele telefoon wordt met oplader as-is verhuisd
Toegangssysteem:	off the shelf 'voip telefoon' (Dordrecht) bedienpaneel. In de operationele ruimte (voor nachturen) en in het kantoor van de huismeester (daguren).
CMS:	betreft SAAB systeem, is opgenomen onder tabblad 'schermindeling'
Headsets:	persoonlijke headsets + opladers worden verhuisd. Basis stations worden tijdens de daadwerkelijke verhuizing verhuisd. Er komen geen extra basisstations. Functionaliteit van de basisstations moet wel voor de verhuizing per desk getest zijn.

BG

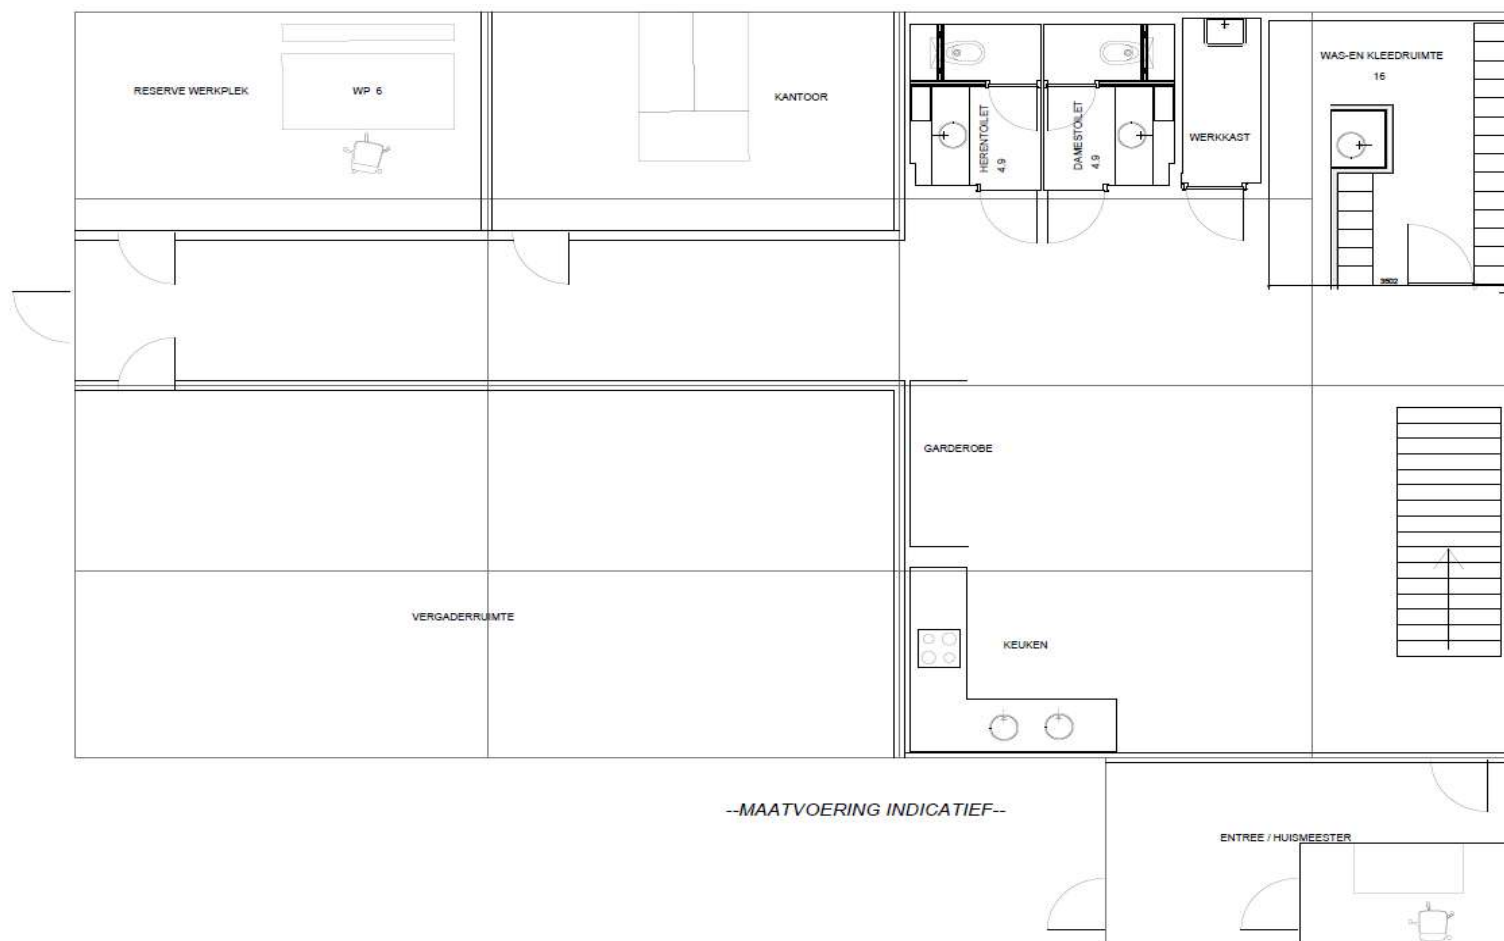

ETAGE

