
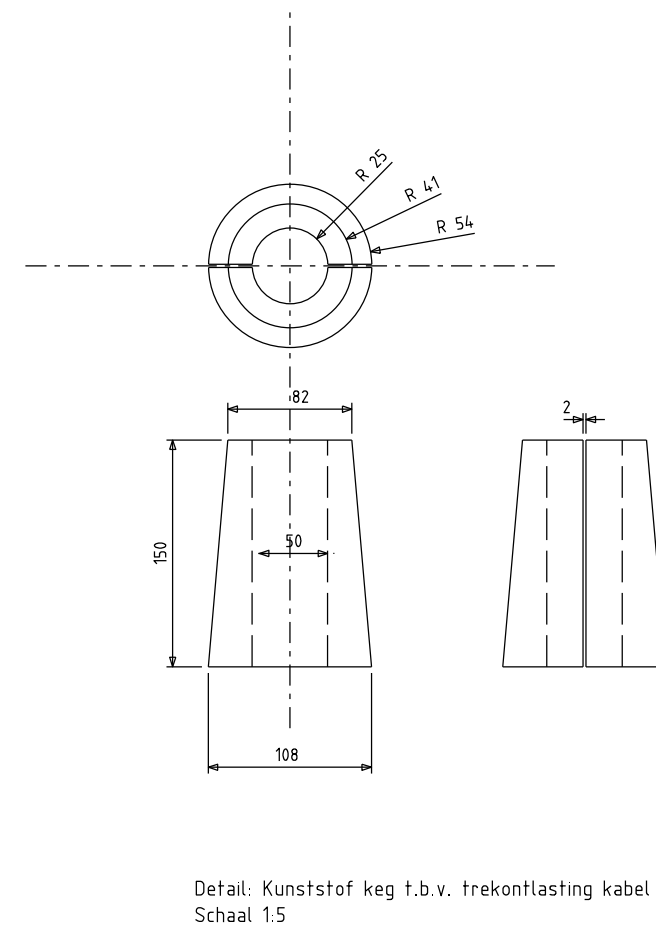
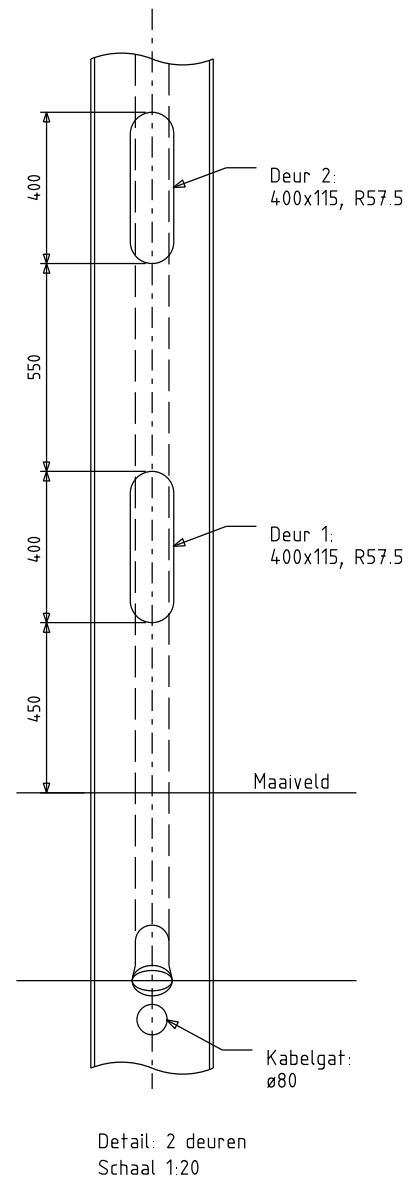
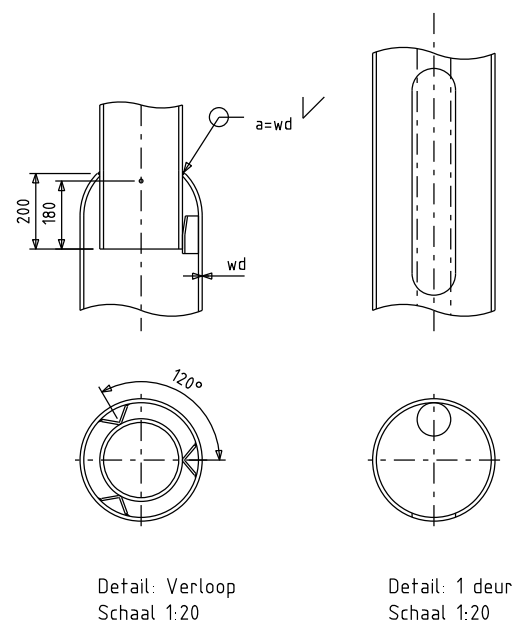


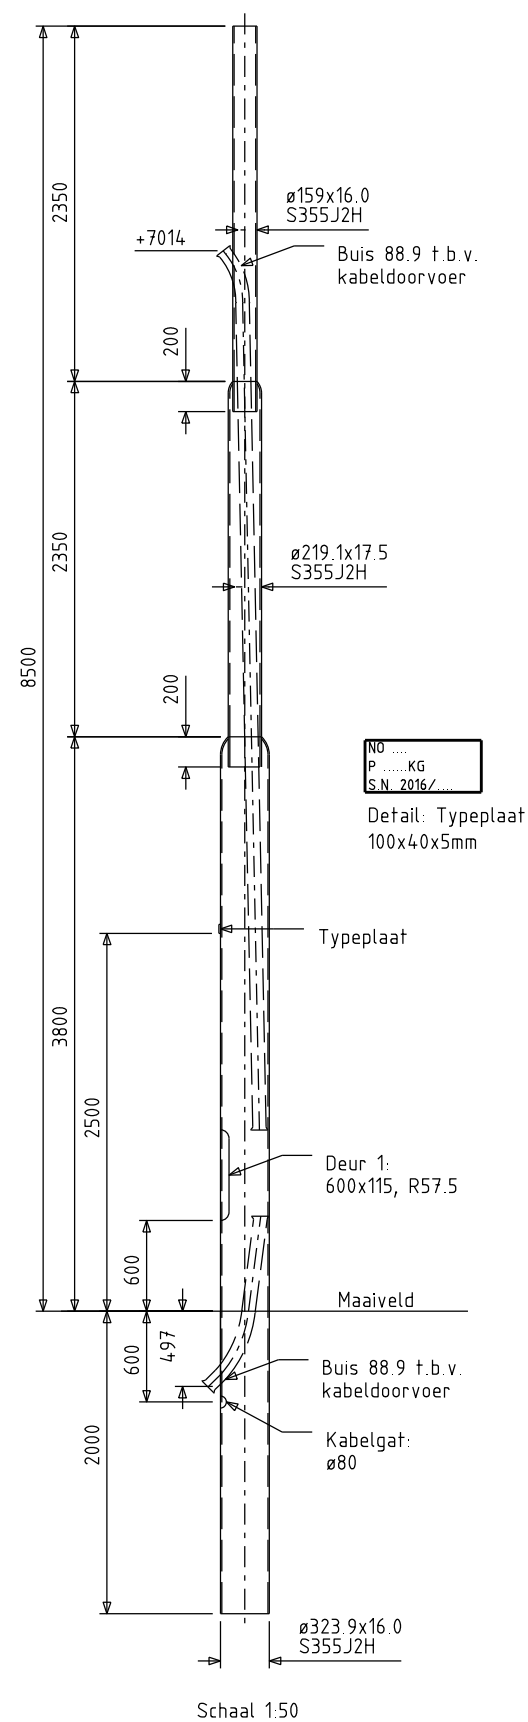

 GVB Infra BV. Postbus 2131 1000 CC Amsterdam Tel: 020 - 460.6060				
Getekend	M. Wolters	Datum	11/04/2017	nummer
Gecontroleerd	M. Degeling	Datum		
Discipline Tram		Onderdeel Bevestigingsconstructies		
Omschrijving RIVb met kabelopvoer				
Tekeningnummer 10.02.020.01-002		Wijziging	Blad Van	Formaat A3
			1 van 1	Schaal zie tek.