

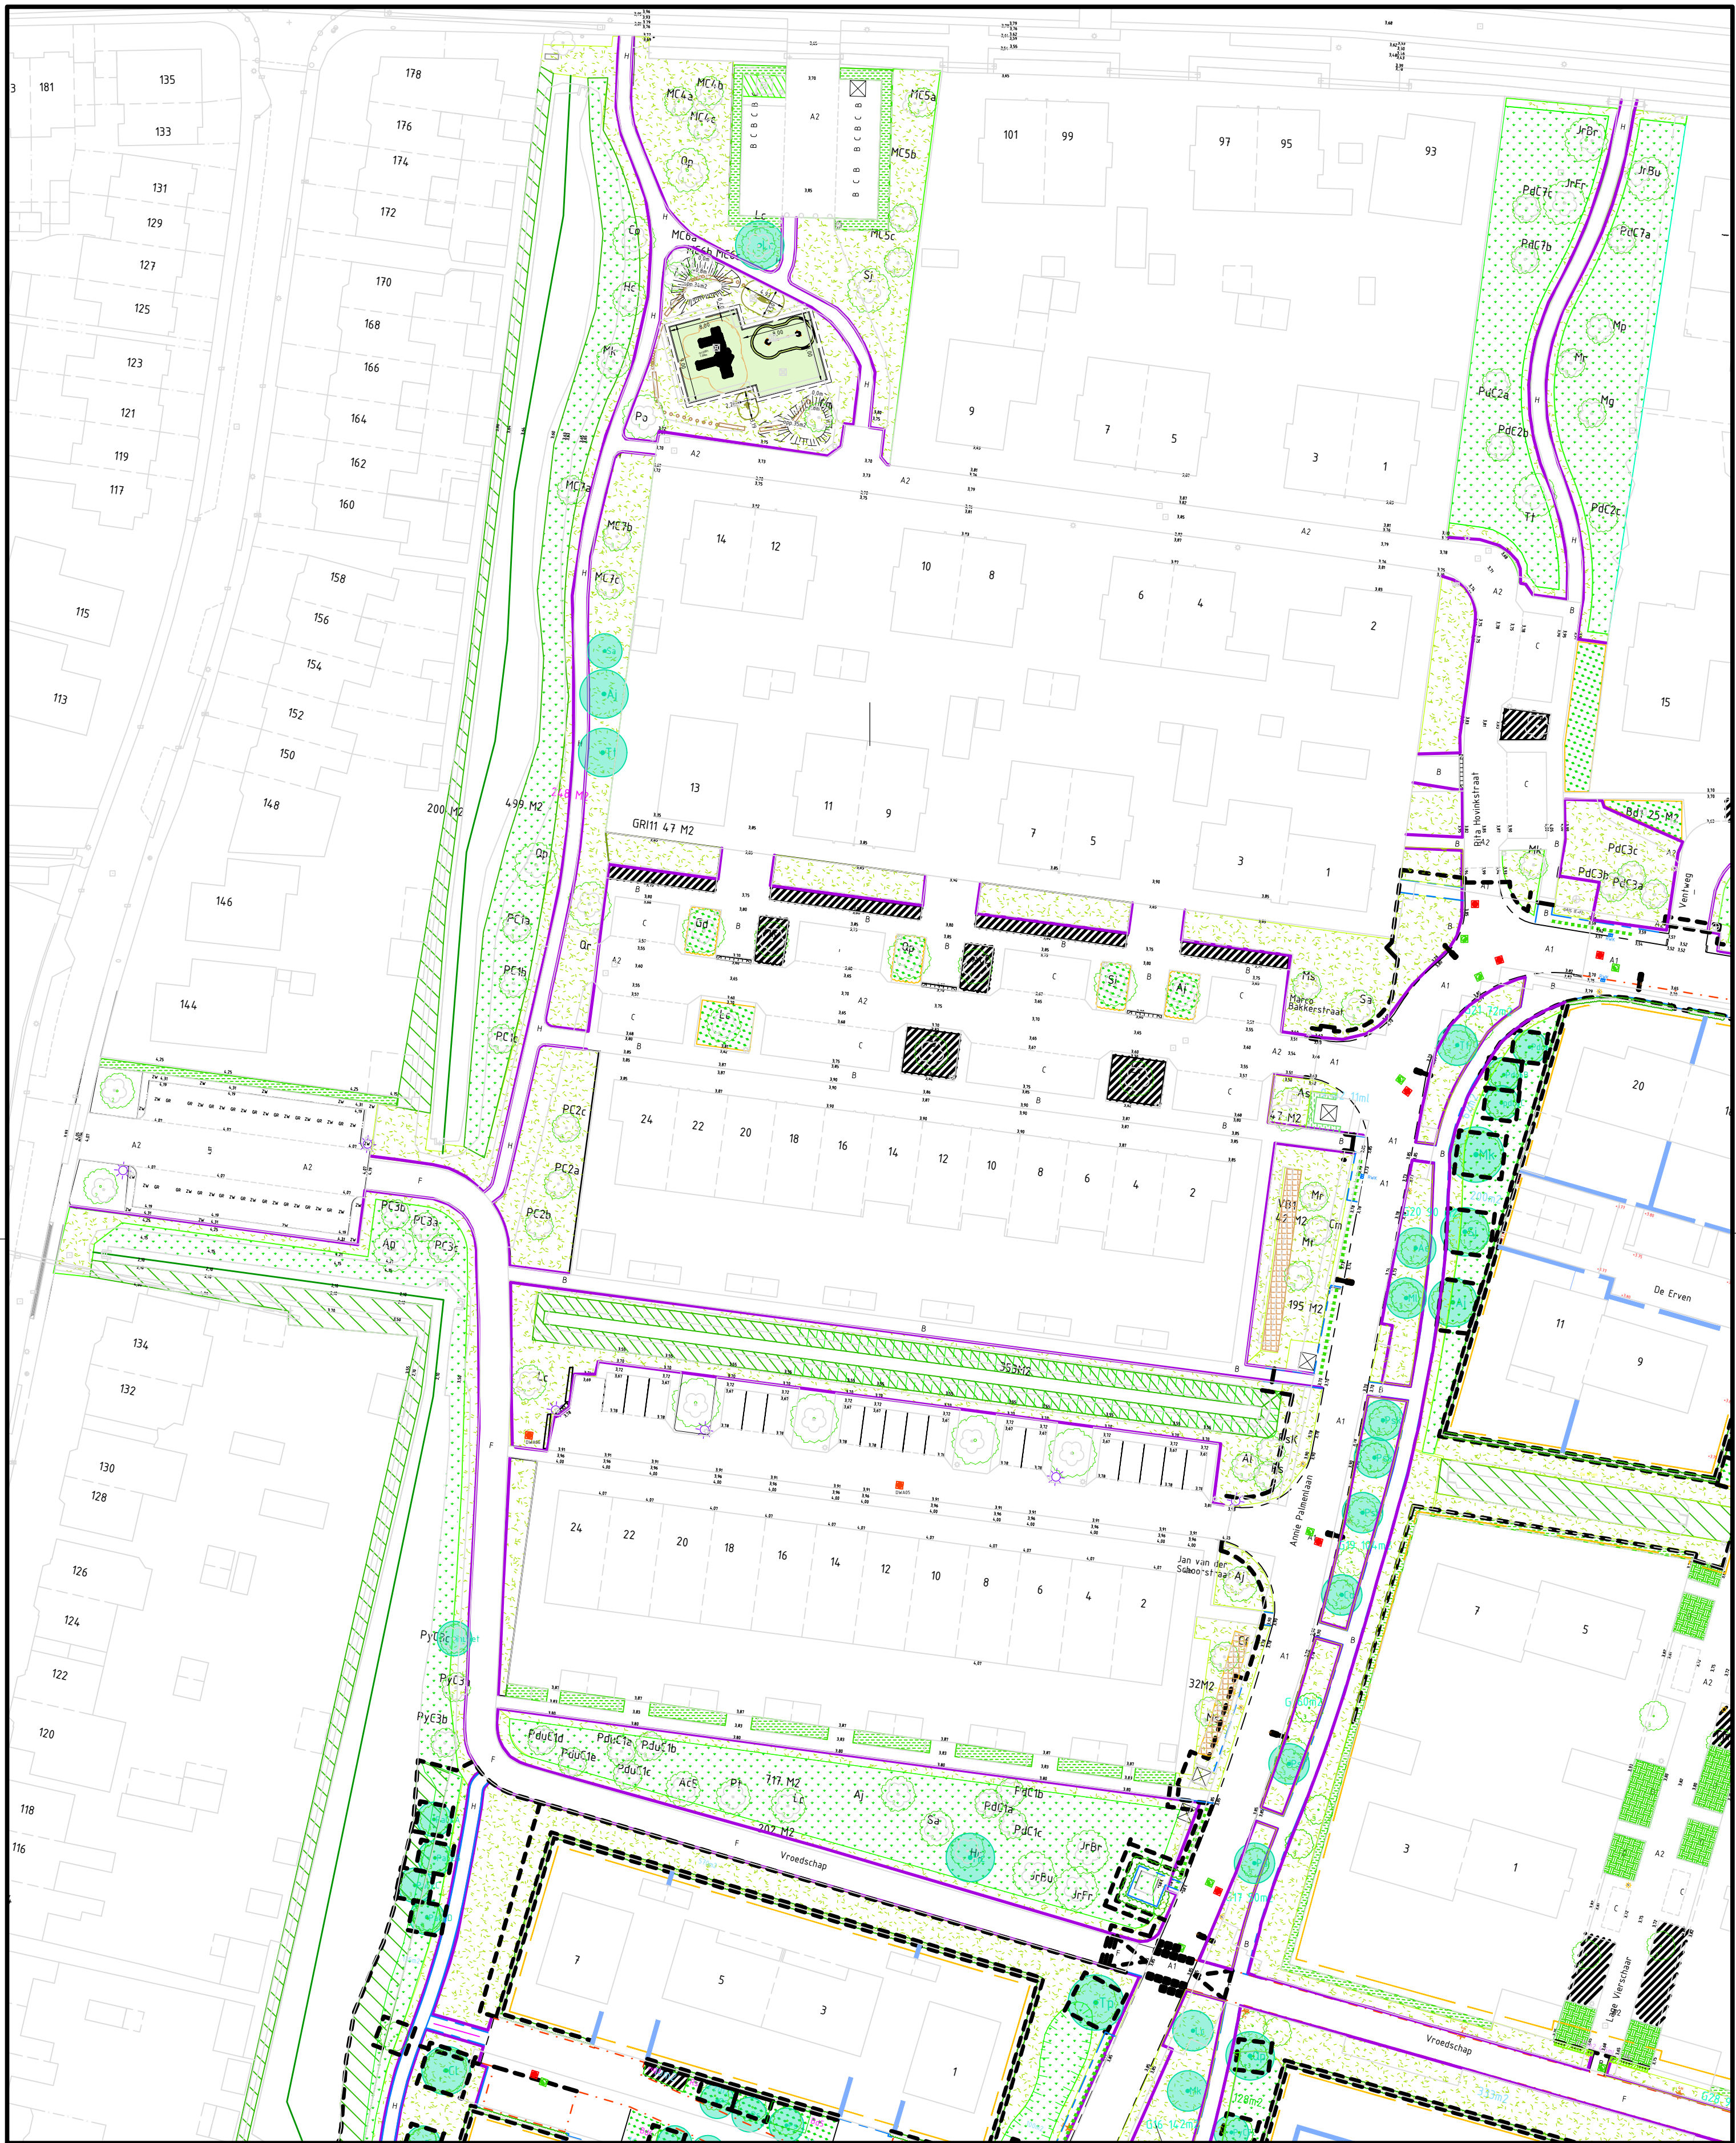
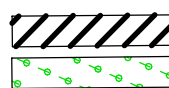
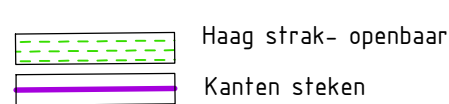
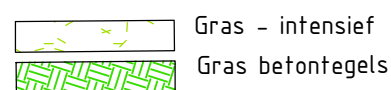


Beheer


LEGENDA

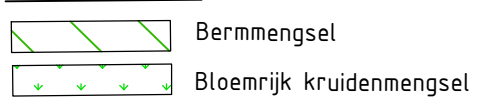

Vaste planten
Heesters 2024/2025

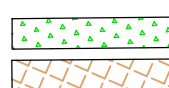

Wilgen struweel
Bosjes heesters hoog.

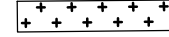

Wilgen griend



Boomgeplant fase 4.



Boom geplant eerdere fases

Beheer Binnenduin
seizoen 2025
groen

Omschrijving : BLAD 1



Ingenieurbureau

Postadres:
Gemeente Beverwijk
Postbus 450
1940 AL Beverwijk

Bezoekadres:
Stationsplein 48
1948 LC Beverwijk

Wijzigingen

Datum	Getek.	Gez. Proj	Omschrijving	
Get: N. Dekker			Schaal 1 : 500	tekeningnr.
DD: 27-02-2025			formaat A2	2025-070
Gez. Proj:			Bestandslocatie: R:\Onderhoudsbestekken Openbare	
DD:			Ruimte\onderhoud Binnen\duin\Tekeningen\PDF\Beheer_2023-Kirkeks	