


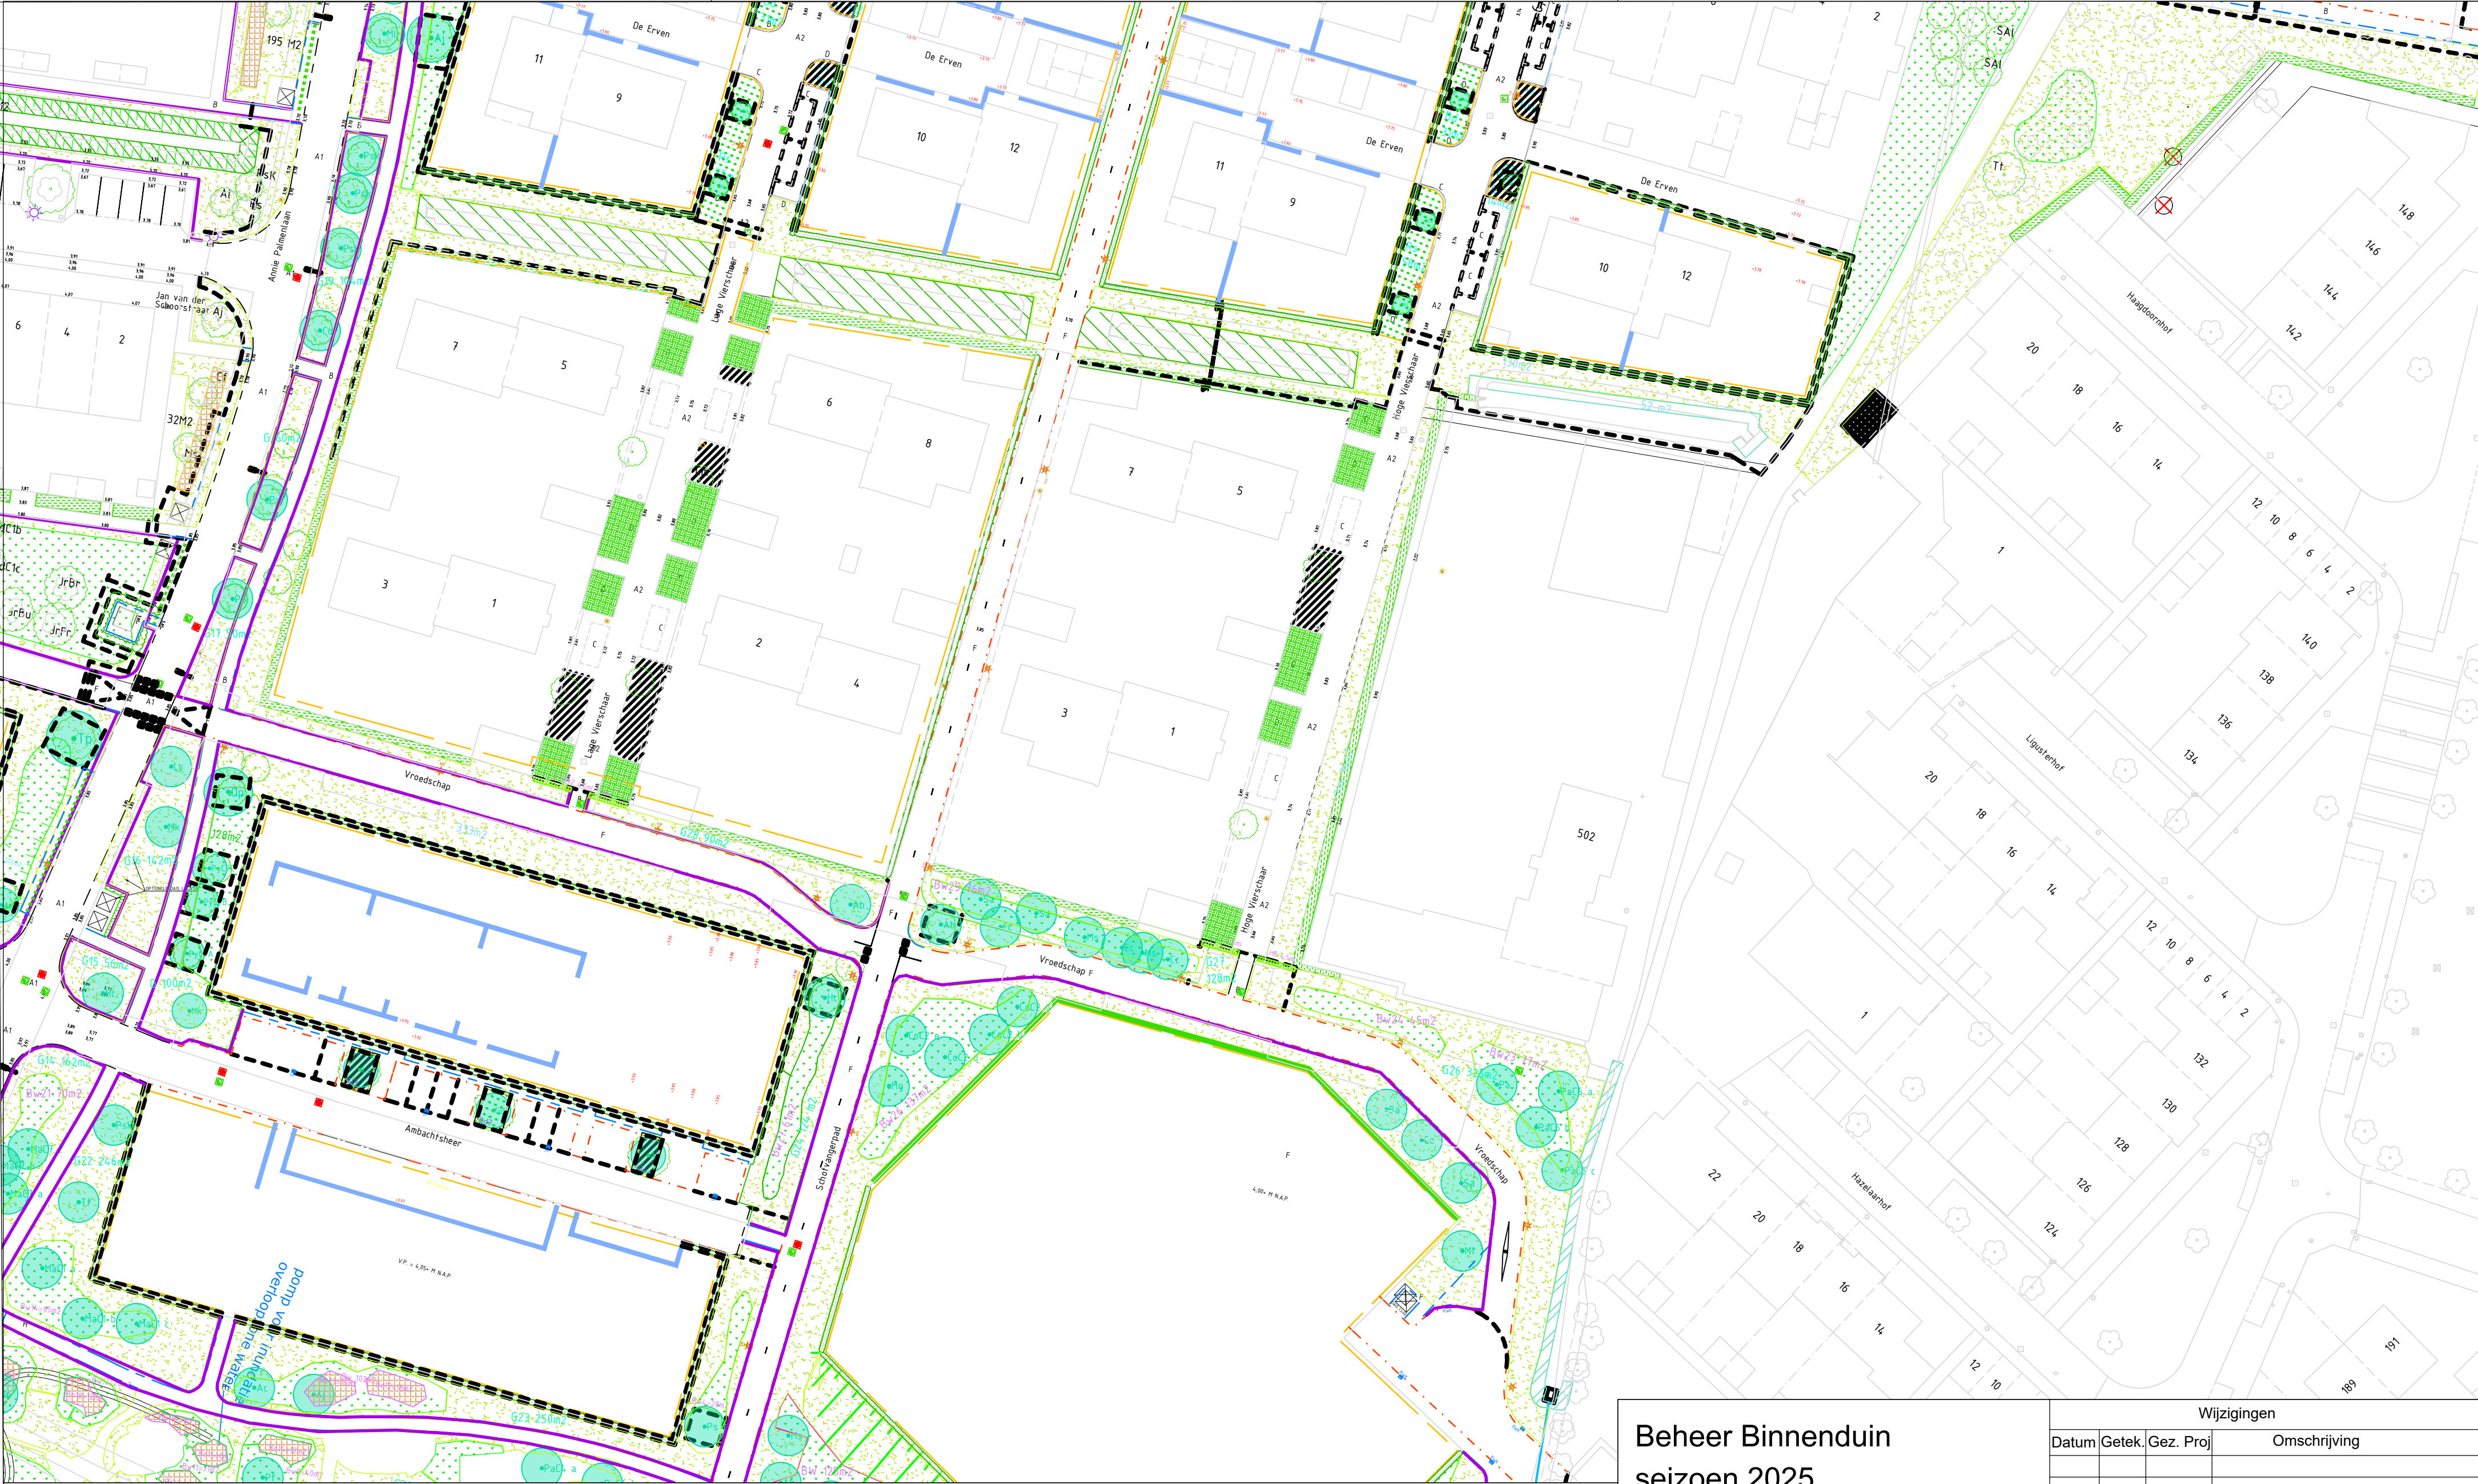

Beheer

LEGENDA

- Bermmengsel
- Bloemrijk kruidenmengsel
- Gras - intensief
- Gras betontegels
- Haag strak- openbaar
- Kanten steken
- Vaste planten  
Heesters 2024/2025
- Wilgen struweel
- Bosjes heesters hoog.
- Wilgen griend
- Boomgeplant fase 4.
- Boom geplant eerdere fases

Beheer Binnenduin  
seizoen 2025  
Groen

Omschrijving : BLAD 4



Ingenieursbureau

Postadres:  
Gemeente Beverwijk  
Postbus 450  
1940 AL Beverwijk

Bezoekadres:  
R:Onderhoudsbestekken Openbare  
1948 LC Beverwijk

Wijzigingen

| Datum | Getek. | Gez. | Proj | Omschrijving |
|-------|--------|------|------|--------------|
|-------|--------|------|------|--------------|

|  |  |  |  |  |
|--|--|--|--|--|
|  |  |  |  |  |
|  |  |  |  |  |
Get: N. Dekker  
DD: 27-02-2025

Gez. Proj:  
DD:

Schaal 1 : 500

formaat  
A2

Bestandslocatie: R:\Onderhoudsbestekken Openbare  
Ruimte\onderhoud Binnenduin\Tekeningen\PDF\Beheer\_2023-Krinks

tekeningnr.

2025-070