
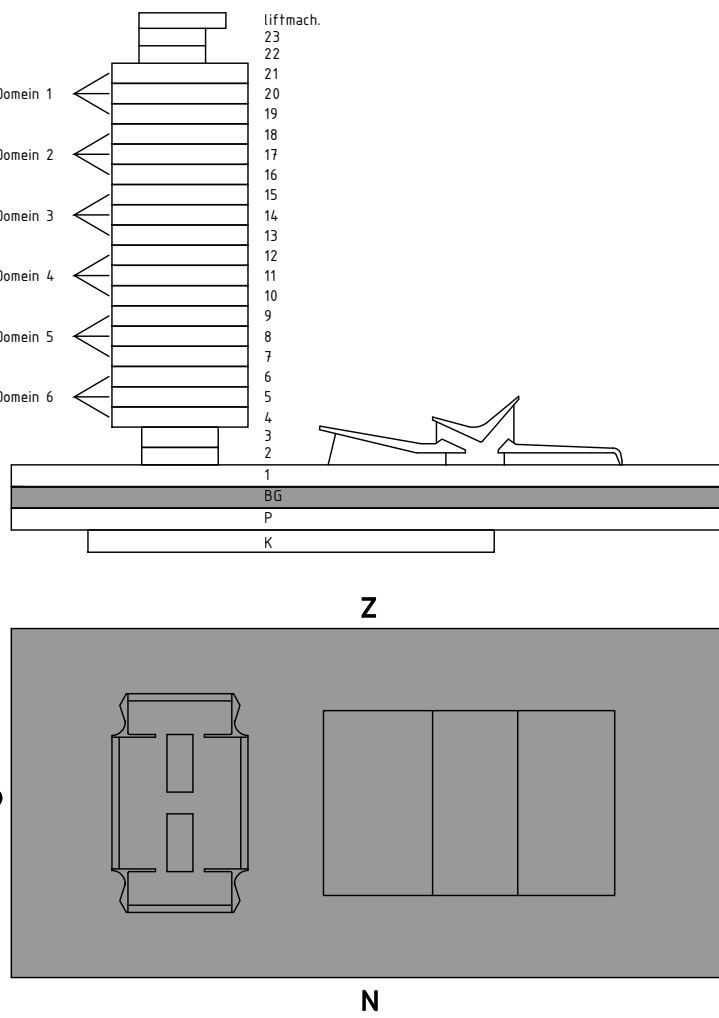


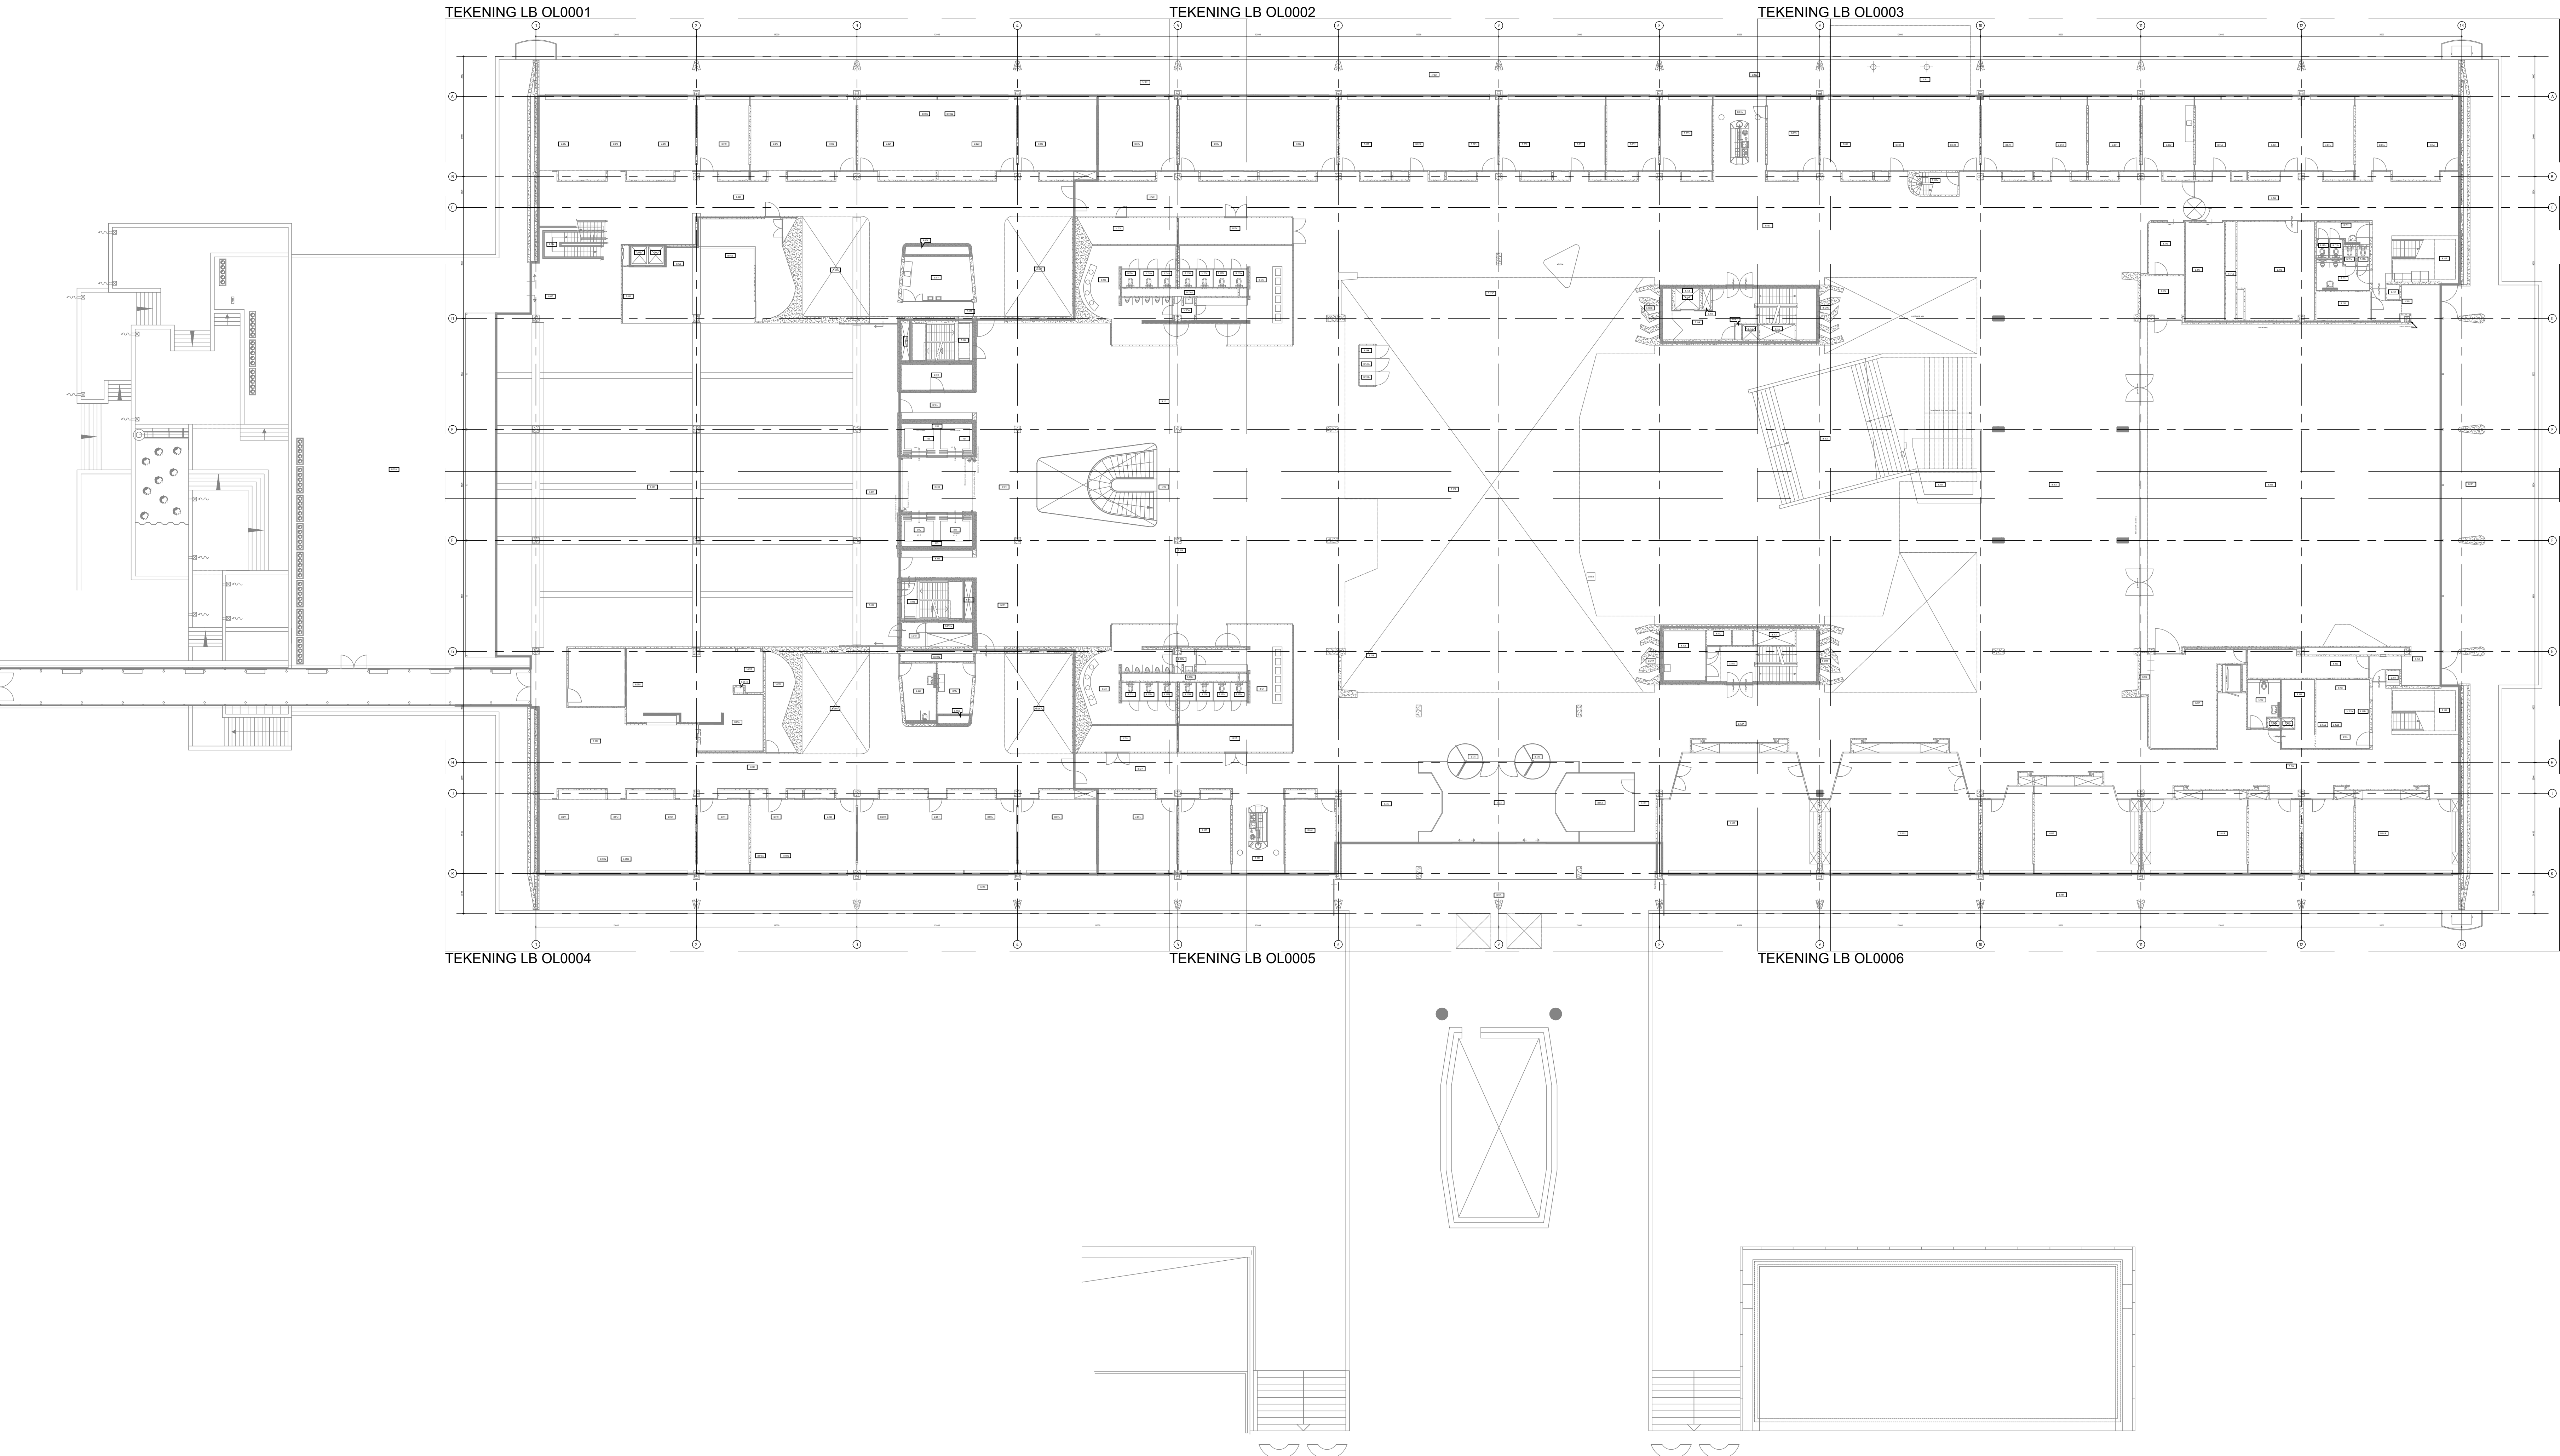

Provincie Noord-Brabant		Cluster Service en Relatiemanagement		ing.bureau uitbesteding:			
				Cadac Group			
				Nieuw Eyckholt 282			
				6419 DJ Heerten			
				+31 88 9322 428			
Renovatie 2016, Provinciehuis							
Gebouw: Provinciehuis, Laagbouw				Contractnummer			
Bouwdeel: Begane grond Overzicht							
Discipline: Bouwkundige tekening				schaal: 1:200			
Onderwerp: Onderlegger LB Begane grond (OL)				formaat: A0			
Bouwkundige onderlegger: Onderlegger LB Begane grond							
getekend	M. Boere	datum	20-04-2020	in	bladen		
gecontroleerd	J. Verhoeven	datum		projectnr.	C1005542		
vrĳgegeven	M. van Zwam	datum	20-10-2020	code			
status	Definitief	versie	2.0	registratienr.	LB OL007OT		