


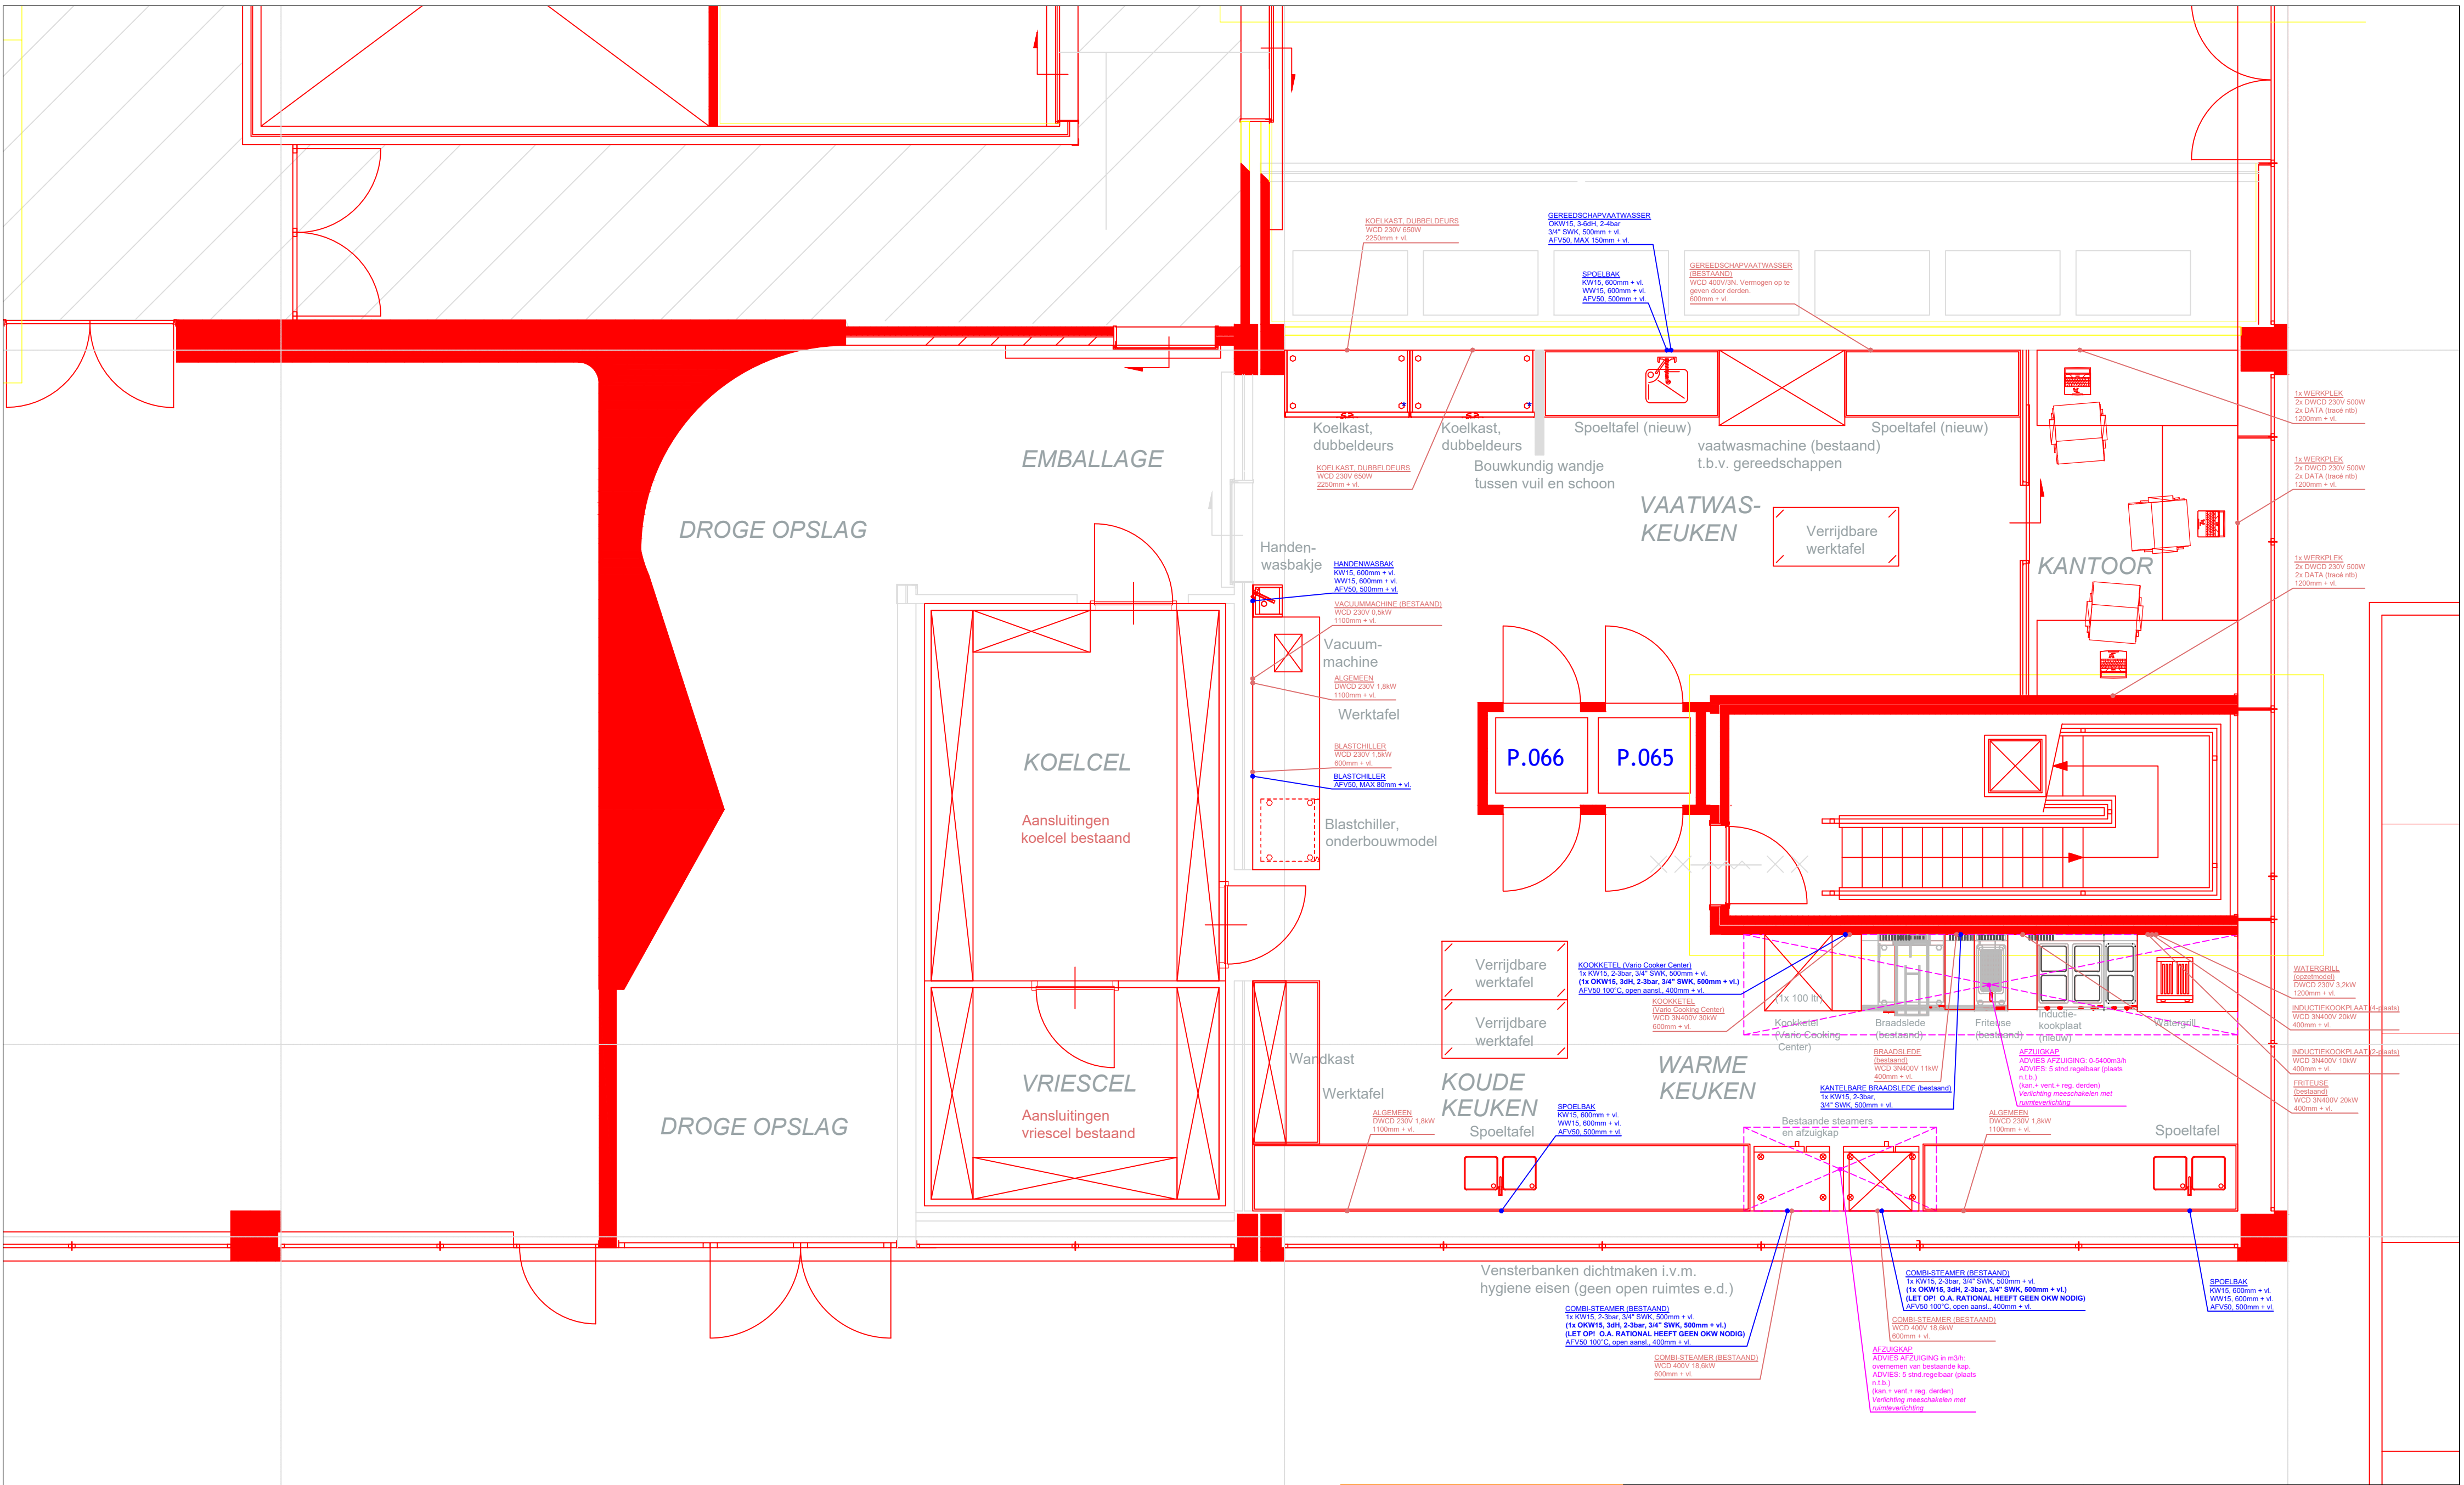

LET OP!

De door de keukenleverancier te leveren apparatuur wordt uitgepakt, op zijn plaats gezet/gehangen (exclusief bouwkundige werkzaamheden en vertikaal transport), ontstaan van beschermfolie (mits geschikt met de plaatsing) en in bedrijf gesteld na aansluiting door derden. De route naar de definitieve locatie van de apparatuur dient vrij en vlak te zijn. De aangegeven aansluitpunten zijn alleen voor de door de keukenleverancier nieuw te leveren apparatuur.

AANSLUITPUNTEN:

- De exacte locatie van het aansluitpunt is aan het eind van de lijn.
- Maximale hoogte aangehouden.
- Leidingen uit de muur komend, tenzij anders aangegeven.
- Alle maten zijn aangegeven in "mm".
- Maten in het werk controleren.
- Alle aansluitingen bij voorkeur te voorzien van stopkranen.

INSTALLATEURS:


- De apparatuur, geleverd door de keukenleverancier, dient in het apparaat te worden aangegeven, door een erkend installateur, volgens geldende normen.
- De ledigen, siphons, filters, beveiligingskleppen, aansluitkabels, stekers en schakelmaterialen, e.d. Lussen de aangegeven aansluitpunten en de aansluitpunten in de door ons te leveren apparatuur dienen door de installateur te worden geleverd en geïnstalleerd.

AFZUGING:

- Zorg bij afzuiging voor voldoende luchttoevoer, e.o.a. volgens de geldende normen.

KOEL- EN VRIESCELLEN:

- Onder de cellen dient een afgewerkte, waterpas en vlakke vloer te zijn.
- Als de koelcel geen geïsoleerde vloer heeft, dient de vloer bouwkundig voldoende te zijn geïsoleerd tot 0°C.
- De spargingen in bouwkundige wanden en vloeren, t.b.v. koelleidingen, e.d. dienen door derden te worden aangebracht.

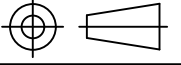VOORSTEL					
Amerikaanse projectie: 		Datum:		Wijziging:	
Project:		Locatie:			
Provincie Noord Brabant		Den Bosch			
Project nr.:		Naam tekening:			
---		Aansluitpuntentekening			
Opmerking:		Getekend: RK	Schaal:	1:50	Tekening nr.:
Niveau -1		Datum: 28-06-2017	Maateenheid:	mm	ASP1a.170628
				Papier formaat:	
				A2	

Deze tekening blijft eigendom van de keukenleverancier en mag niet worden gekopieerd, noch ter inzage worden afgegeven, noch t.b.v. derden worden gebruikt zonder toestemming.