


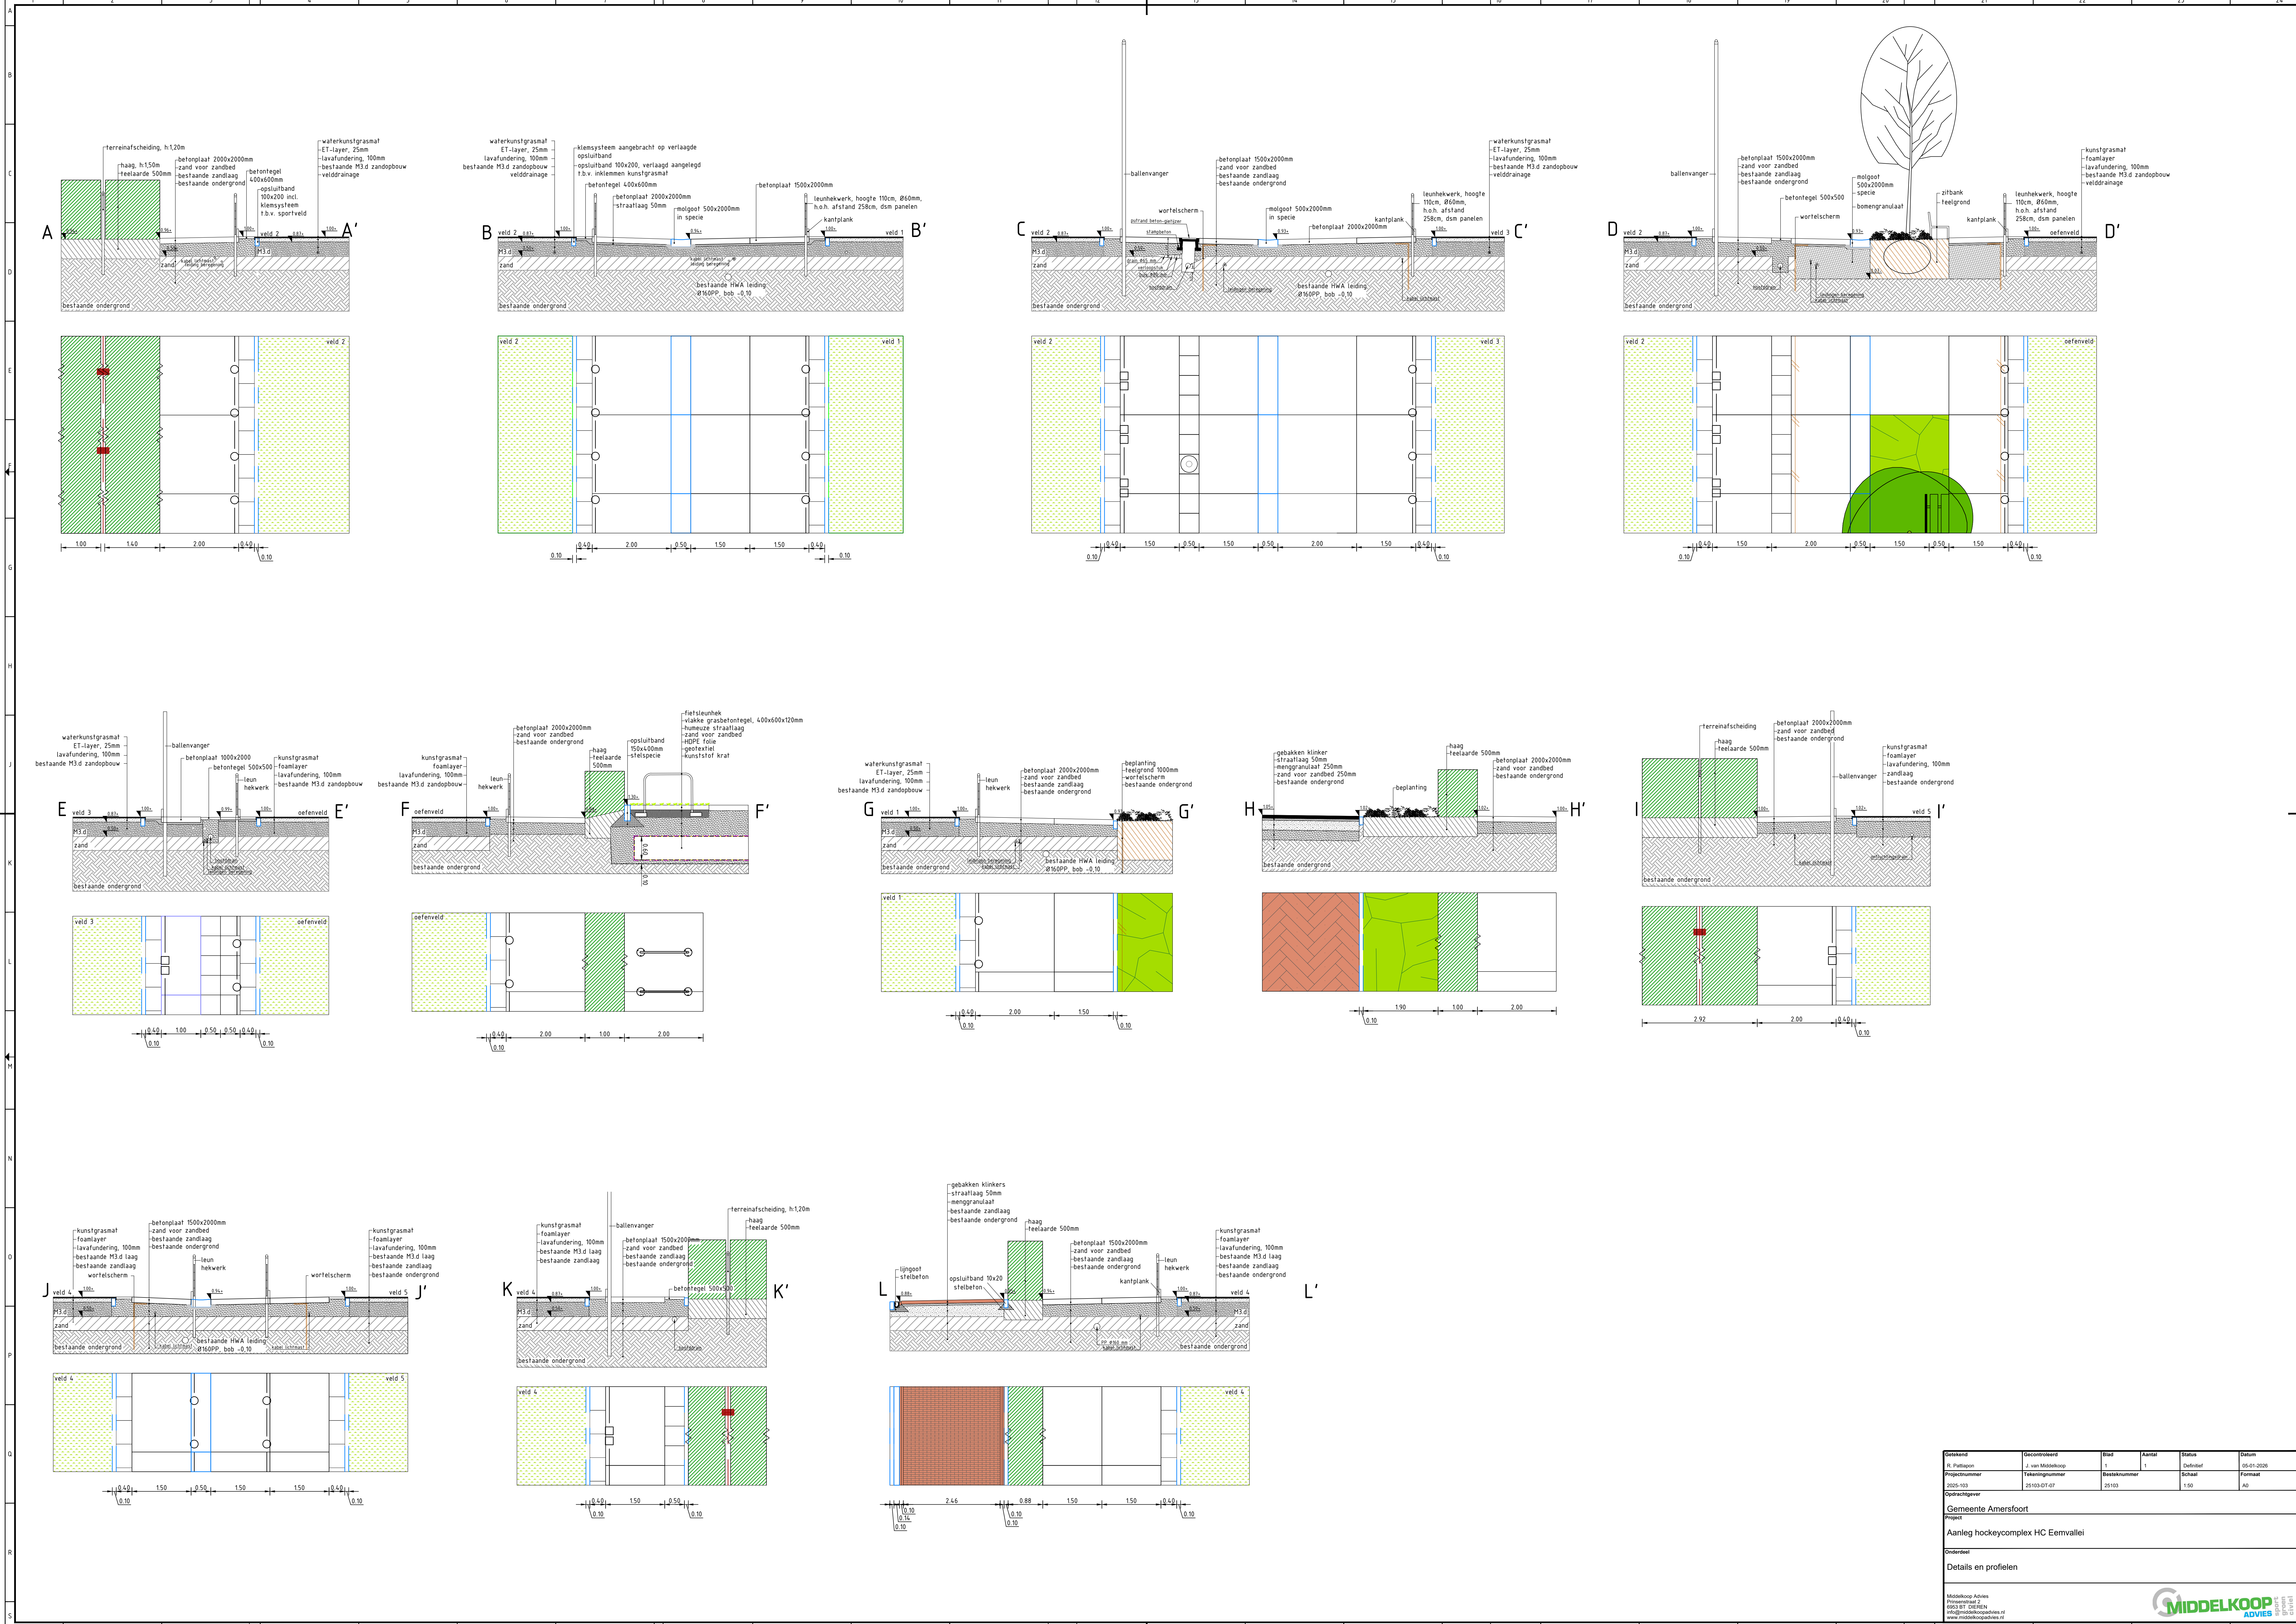

Geekend	Gecontroleerd	Blad	Aantal	Status	Datum
2. van Middelkoop	1	1	1	Definitief	06-01-2020
Projectnummer	Tekeningnummer	Besteknummer	Schaal	Formaat	
2025-103	25103-DT-07	25103	1:50	A0	
Opdrachtgever					
Gemeente Amersfoort					
Project					
Aanleg hockeycomplex HC Eemvallei					
Onderwerp					
Details en profielen					
Middelkoop Advies Postbus 2 6903 BT DIEREN info@middelkoopadvies.nl www.middelkoopadvies.nl					
MIDDELKOOP ADVIES BUREAU					