


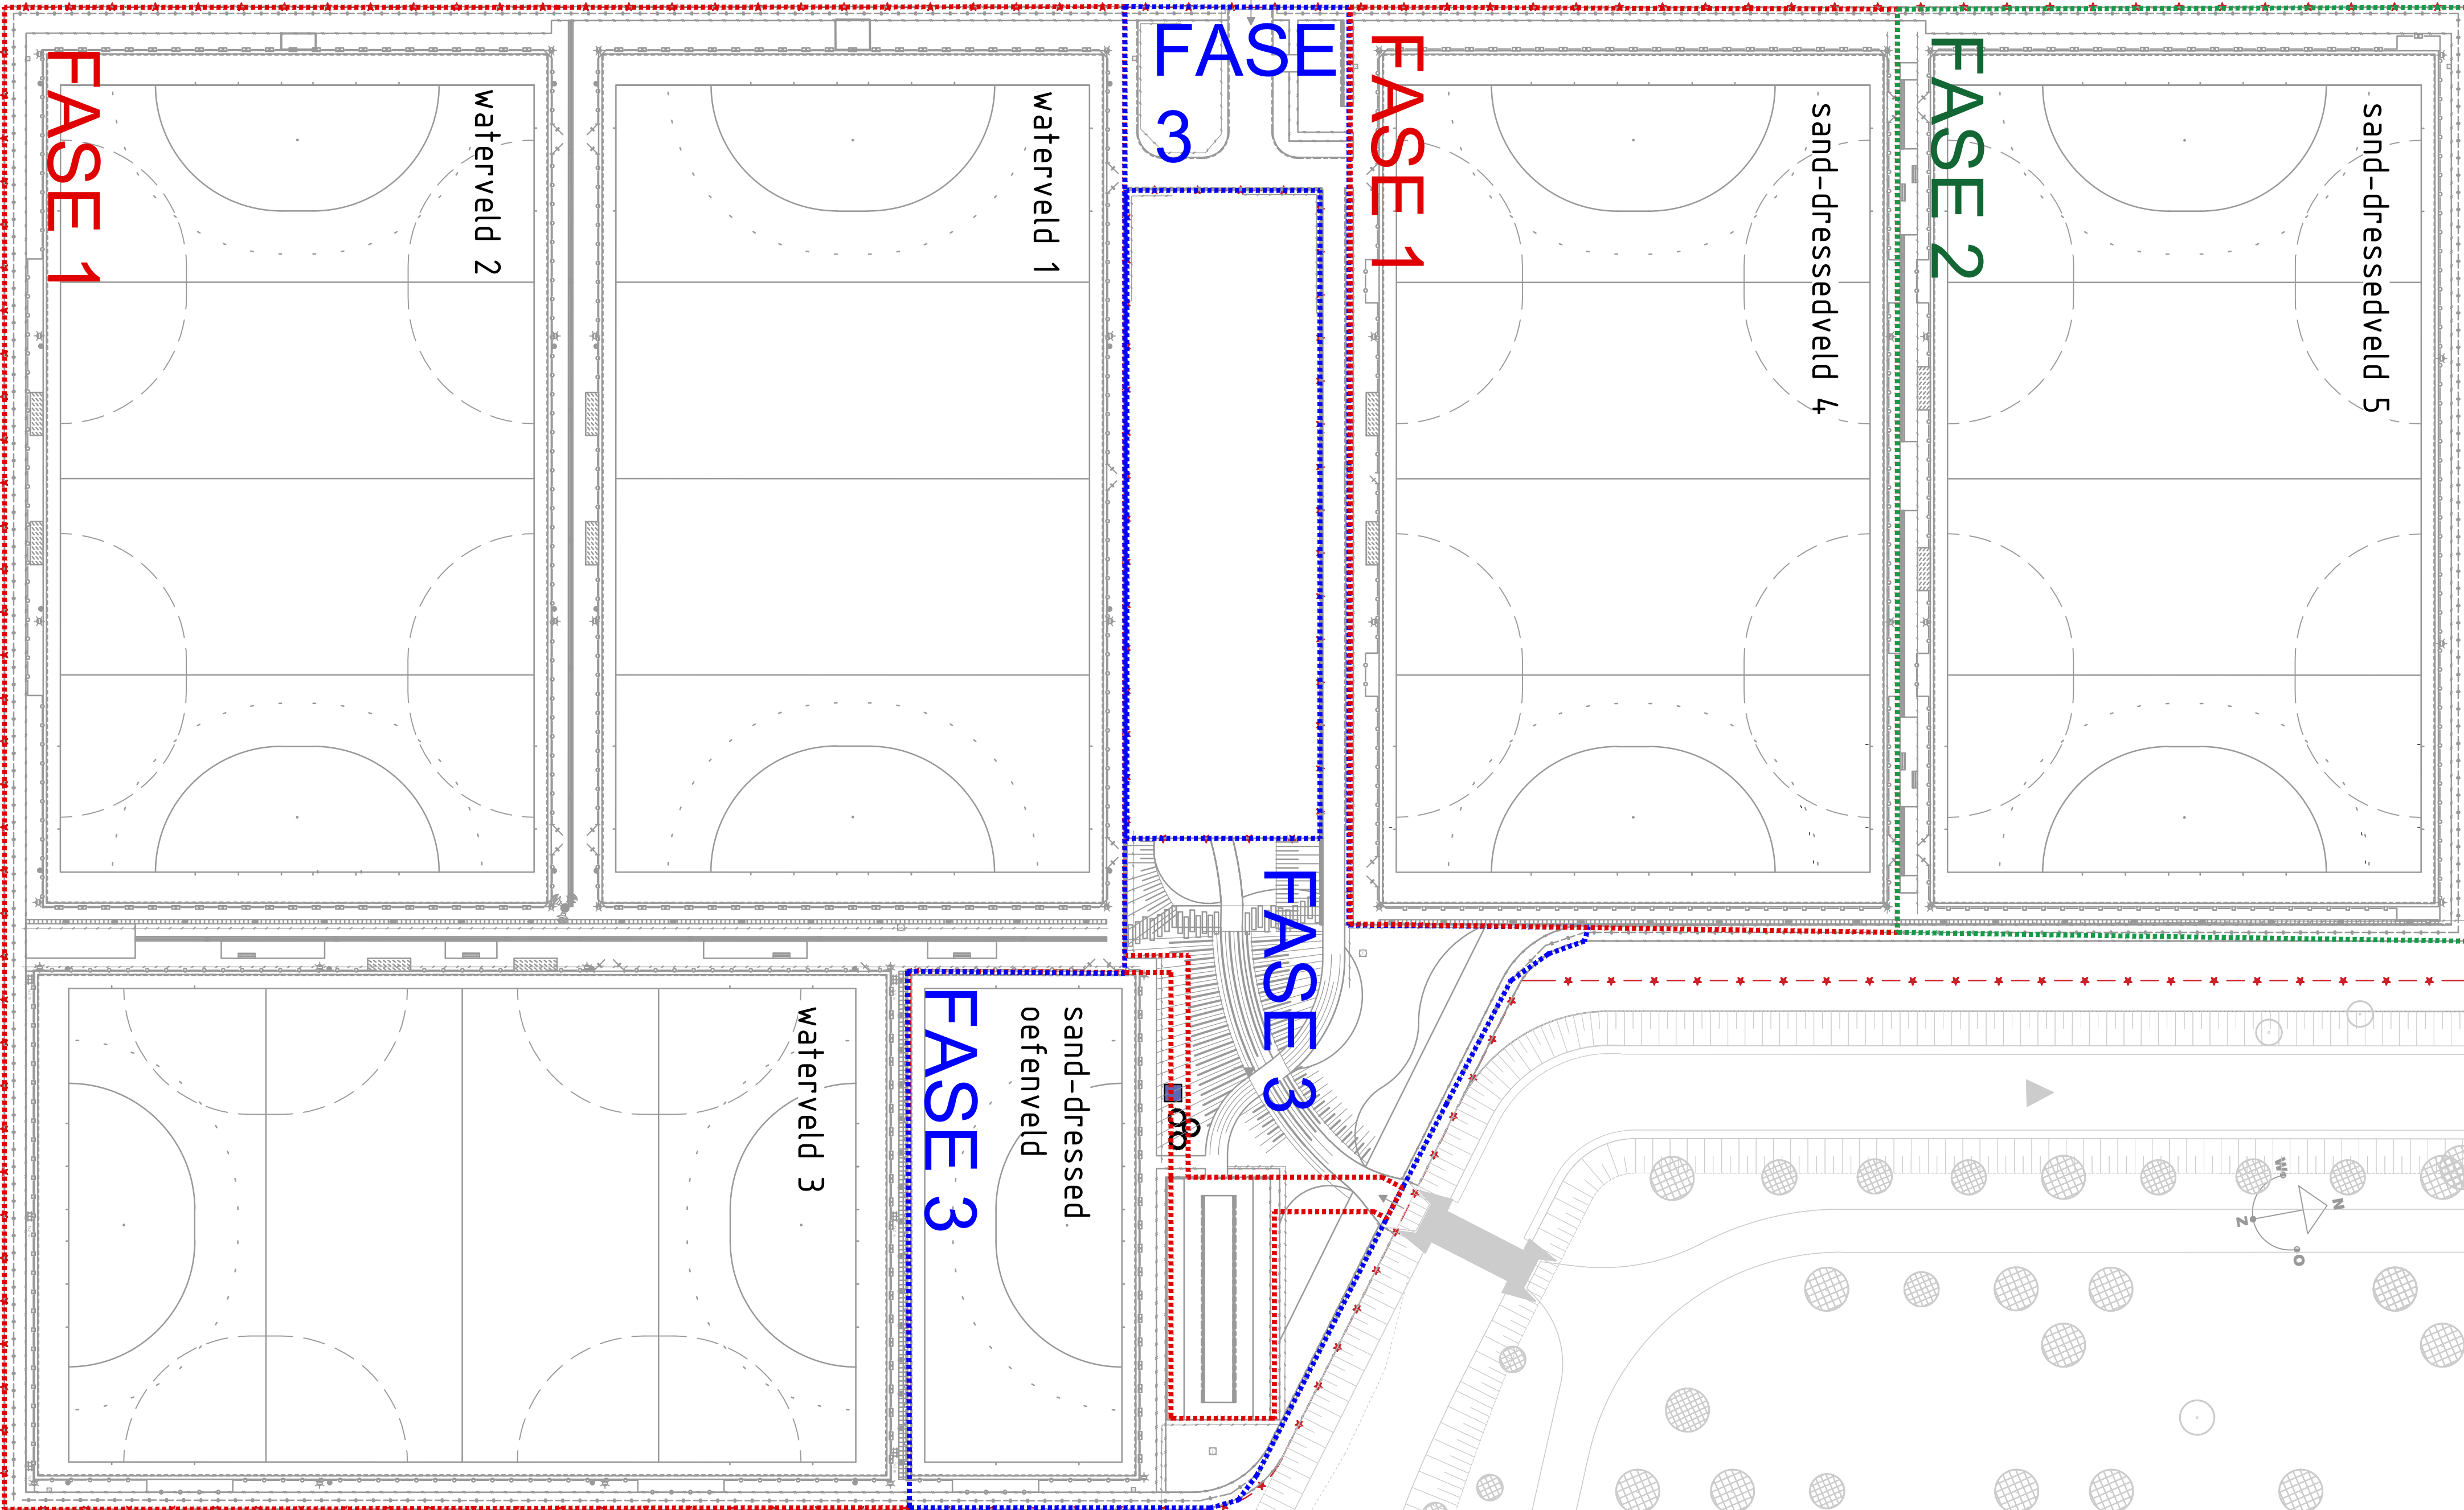

Getekend	Gecontroleerd	Blad	Aantal	Status	Datum
R. Pattiaport	J. van Middelkoop	1	1	Definitief	05-01-2026
Projectnummer	Tekeningnummer	Besteknummer		Schaal	Formaat
2025-103	25103-F1-06	25103		1:500	A1
Opdrachtgever					
Gemeente Amersfoort					
Project					
Aanleg hockeycomplex HC Eemvallei					
Onderdeel					
Faseringstekening					
Middelkoop Advies Prinsensstraat 2 6953 BT DIEREN info@middelkoopadvies.nl www.middelkoopadvies.nl 					